


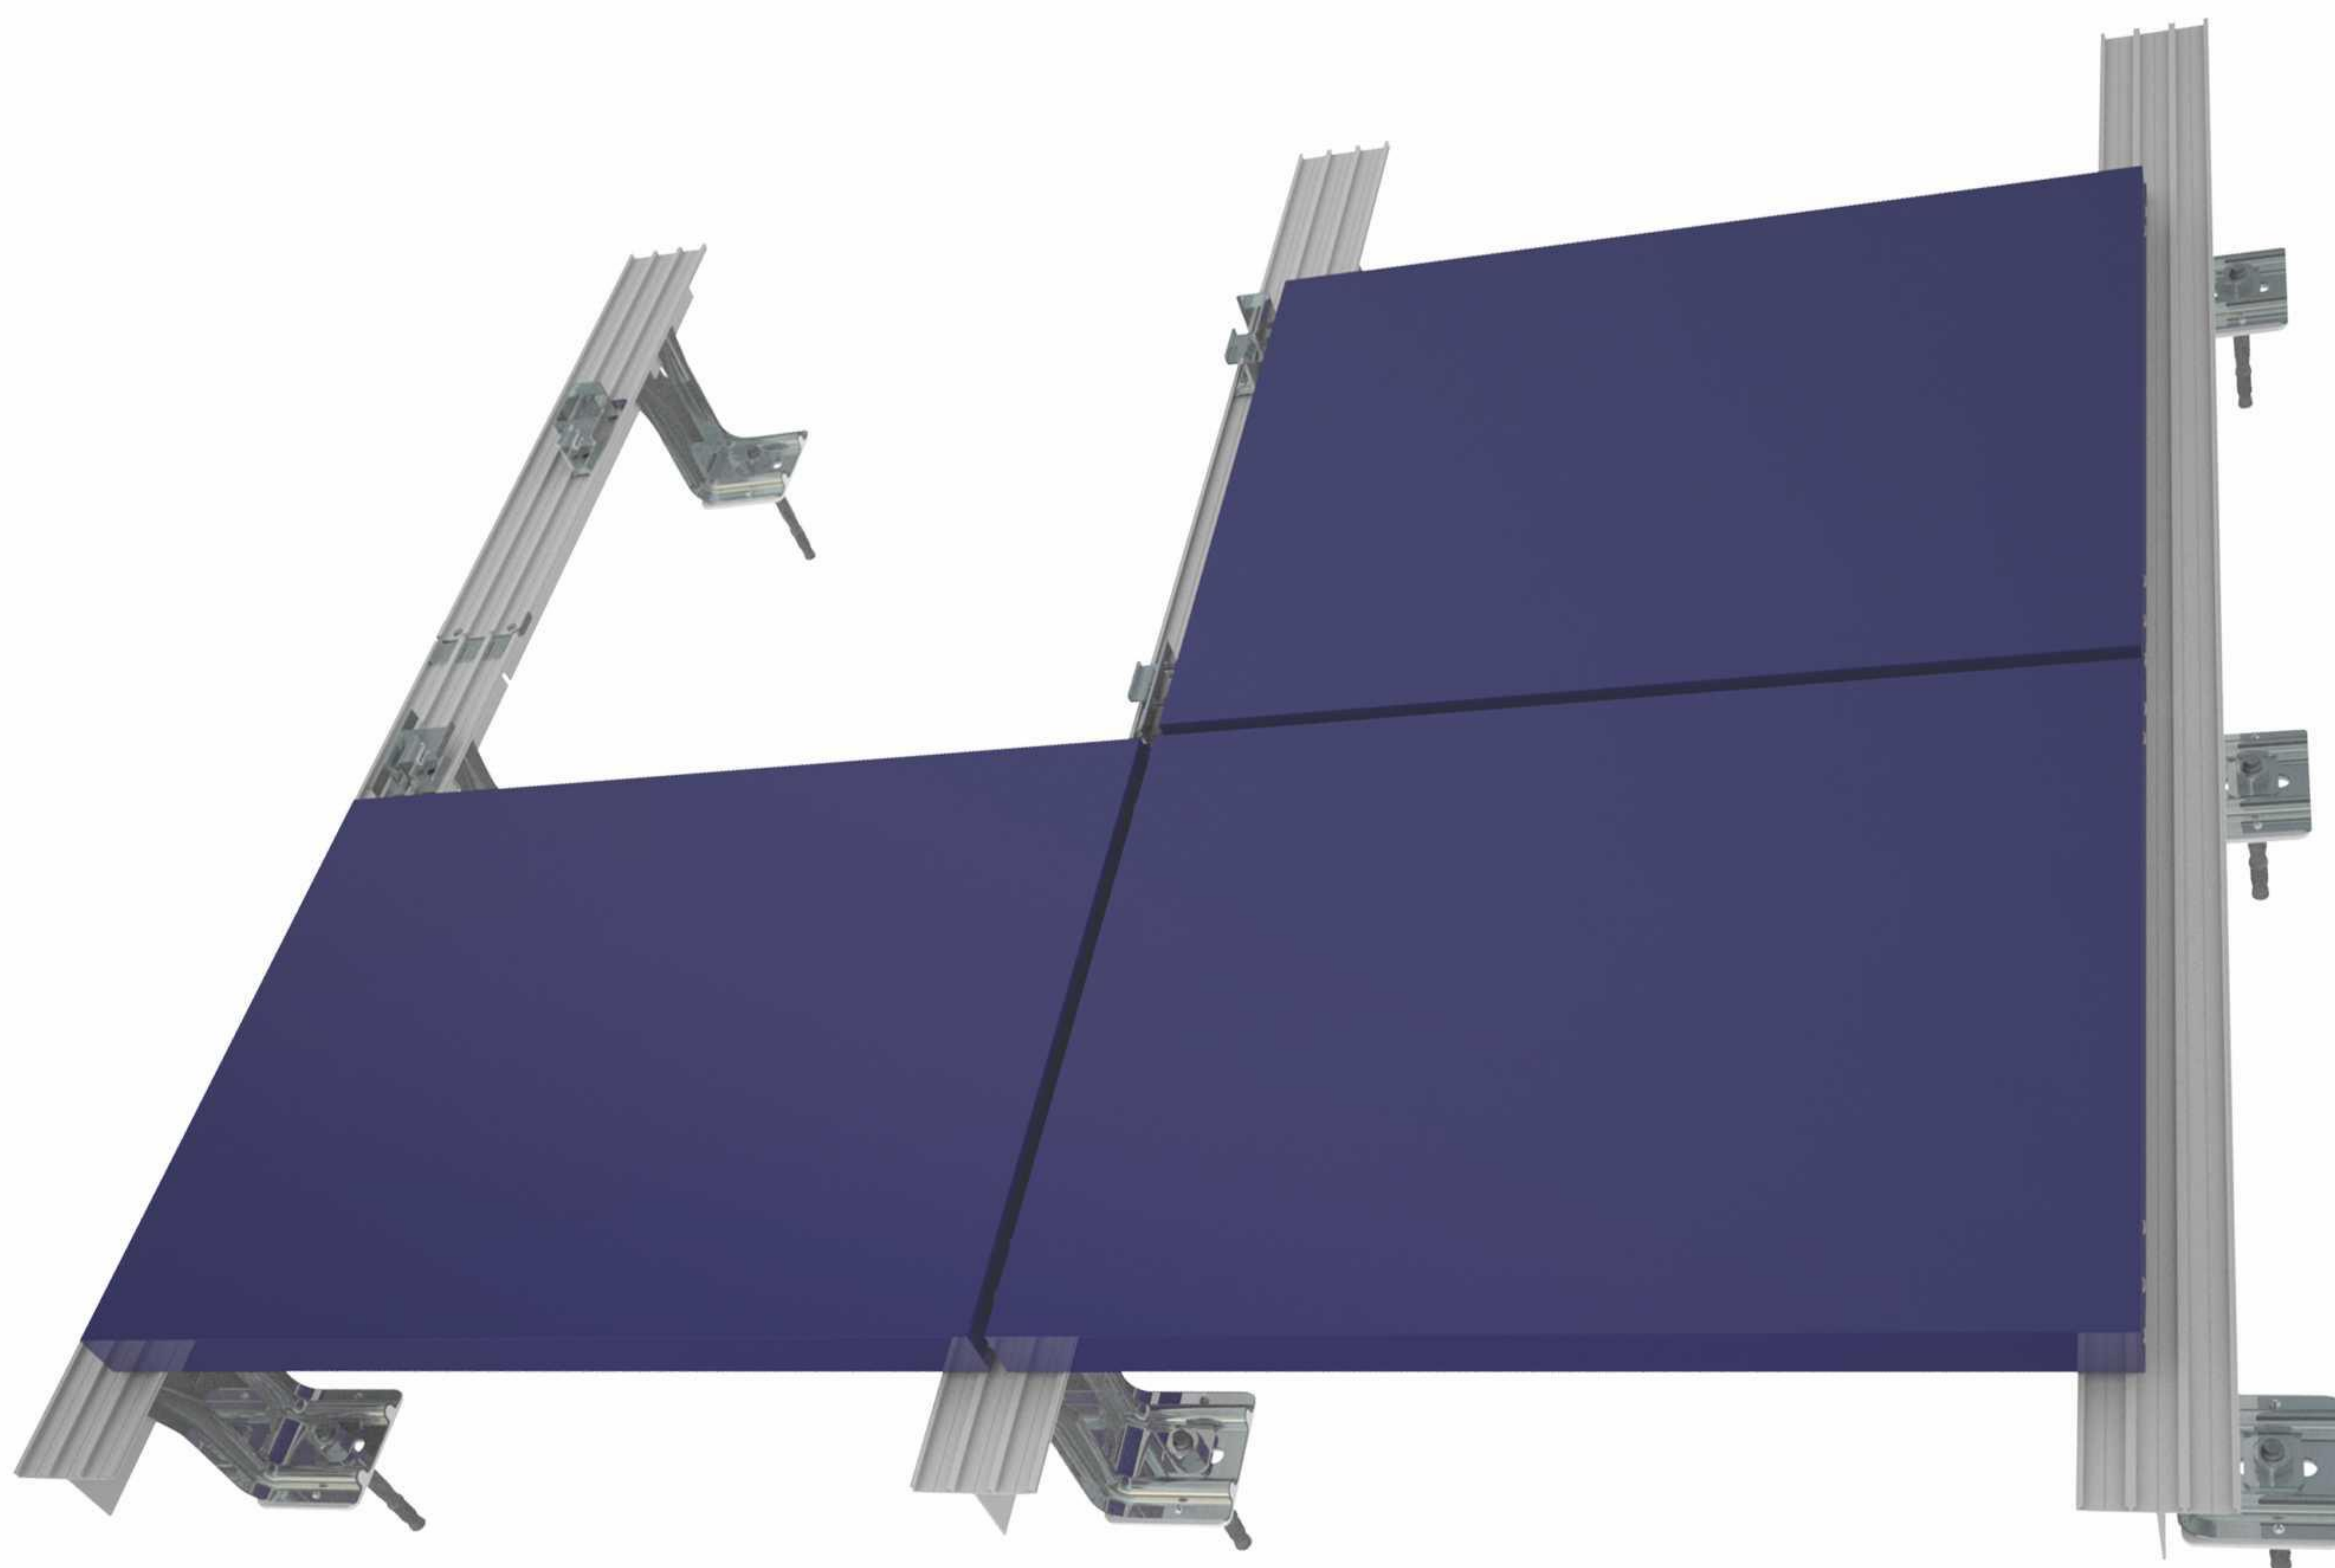

VIŠENAMENSKI SISTEM SAMOVENTILIRAJUĆIH FASADA

Drugo izdanje












www.tehnomarket.com







ŠIFRA	SLIKA	MATERIJAL	OPIS
600.001		PP	Podložna pločica ispod ankera koja se koristi kao termički most.
600.002		PA	Kopča koja sprečava oštećenje keramičke ploče.
600.003		PA	Kopča koja sprečava oštećenje staklene ploče.
600.006		PA	Plastični umetak koji sprečava vibriranje i buku ALUBOND kaseti.
700.001.L		AlMg3	Osnovni noseći profil podkonstrukcije.
700.002		AlMg3	Podložna pločica ispod vijka na ankeru.
700.023		AlMg3	Podložna pločica ispod vijka na ankeru za veća opterećenja.
700.026.L		AlMg3	Kosnik kod veće dužine ankera za dužine ankera iznad 180 mm.
700.032.L		AlMg3	Kosnik kod veće dužine ankera za dužine ankera do 300 mm.
700.003		AlMg0,5Si	T profil koji nosi elemente fasade (Alubond, kamen, keramika, staklo)
700.004		AlMg3	Drenažni lim kao spoj T - nosača.

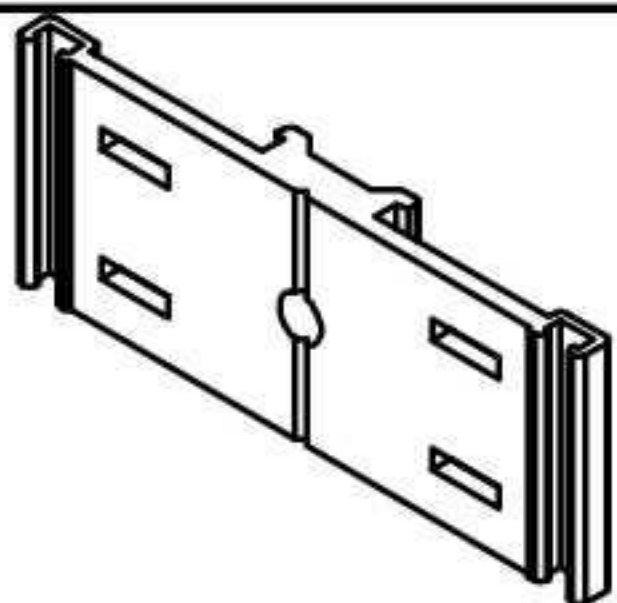
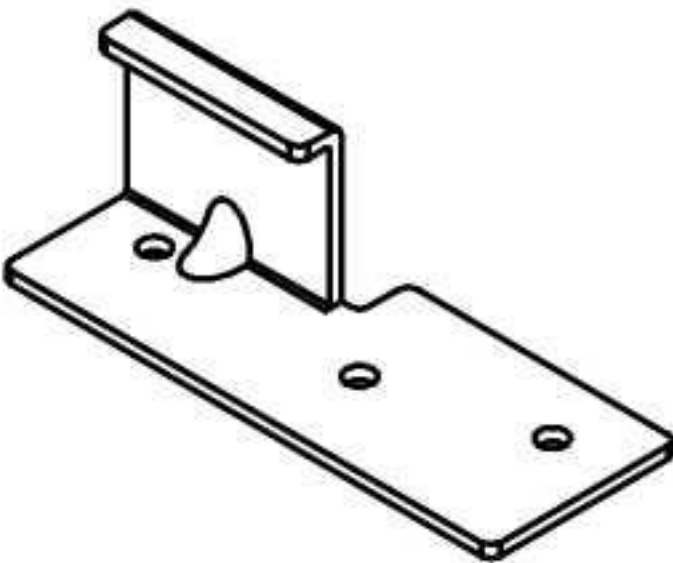
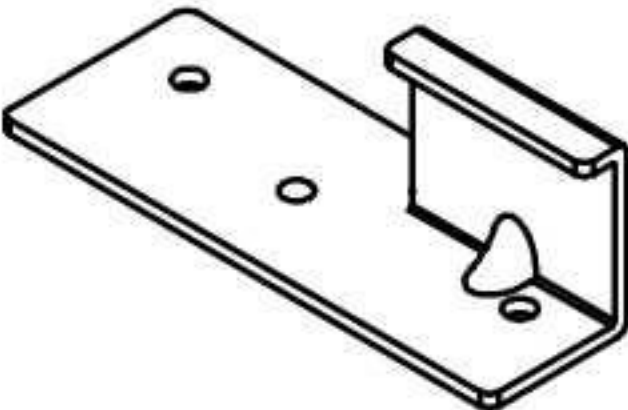
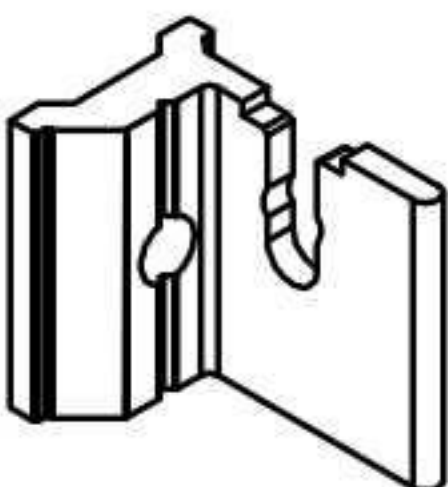
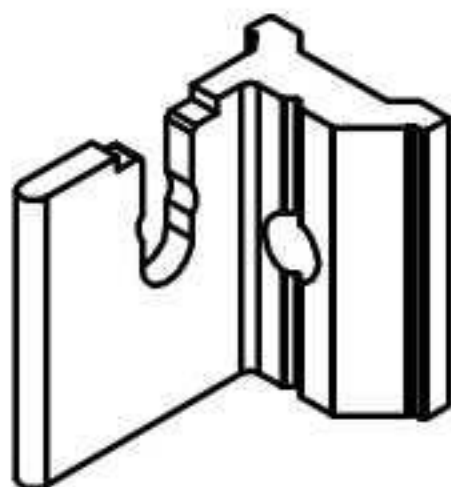
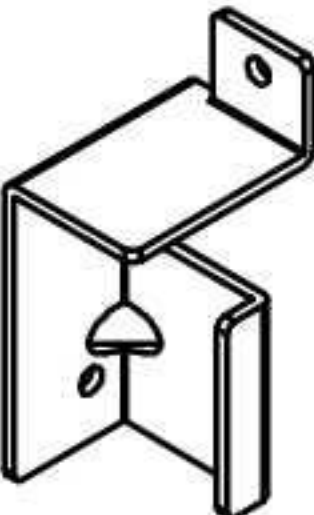
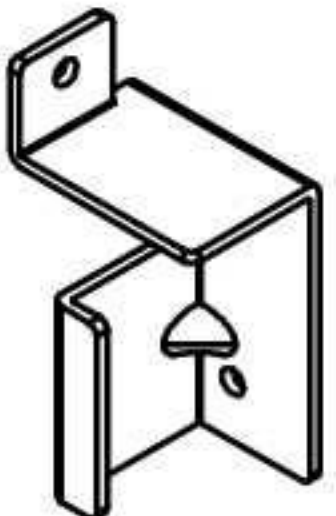
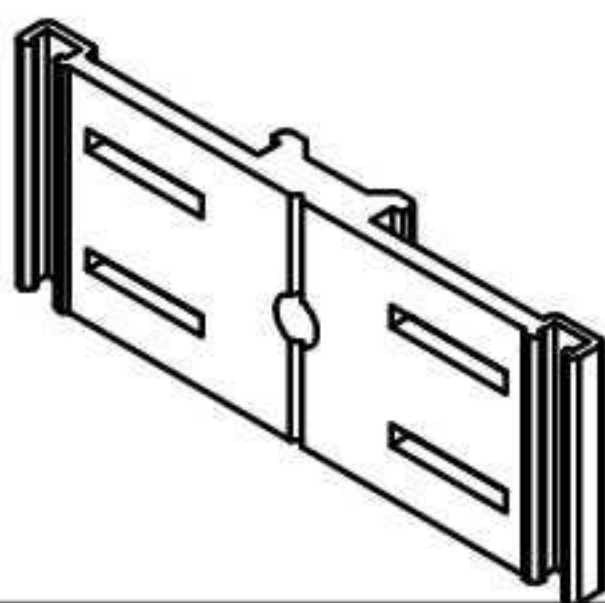
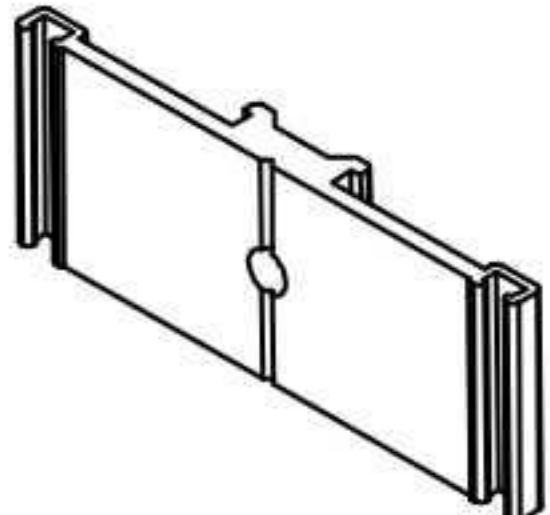
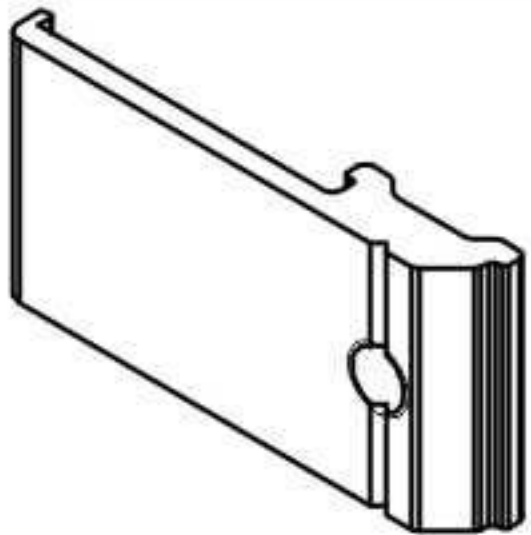
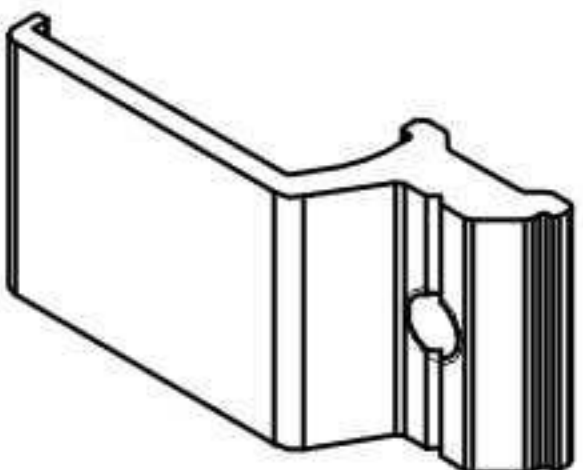


ŠIFRA	SLIKA	MATERIJAL	OPIS
700.005		AlMg0,5Si	Noseći element za kopče staklenih/keramičkih elemenata.
700.006		AlMg3	Kopča za nošenje ALUBOND elemenata - desna.
700.007		AlMg3	Kopča za nošenje ALUBOND elemenata - leva.
700.008.L		AlMg3	Srednji nosač za kasetu.
700.010		AlMg0,5Si	Nosač za nošenje ALUBOND elemenata - desni.
700.011		AlMg0,5Si	Nosač za nošenje ALUBOND elemenata - levi.
700.021		AlMg3	Kopča za nošenje ALUBOND elemenata - desna.
700.022		AlMg3	Kopča za nošenje ALUBOND elemenata - leva.
700.024		AlMg0,5Si	Noseći element za kopče kamenih elemenata.
700.029		AlMg0,5Si	Noseći element za skrivene kopče za kamen - srednji.
700.027		AlMg0,5Si	Noseći element za skrivene kopče za kamen - plitki.
700.028		AlMg0,5Si	Noseći element za skrivene kopče za kamen - duboki.

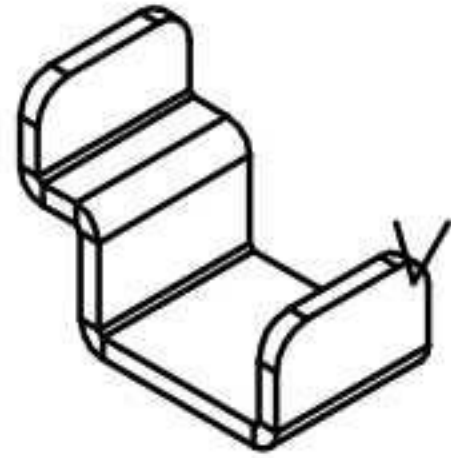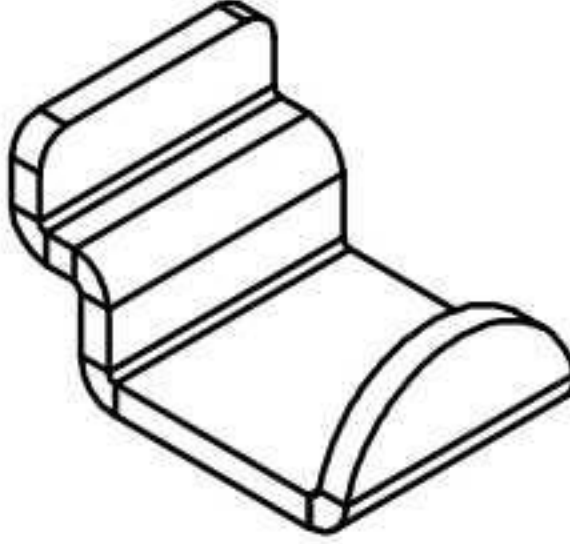

ŠIFRA	SLIKA	MATERIJAL	OPIS
800.001.L		X5CrNi18–10	Kopča nosača staklenog/keramičkog elementa fasde.
800.003.L		X5CrNi18–10	Kopča nosača kamenog elementa fasde.
900.001		EPDM	Gumena zaptivka između stakla/keramike i Al. nosača.

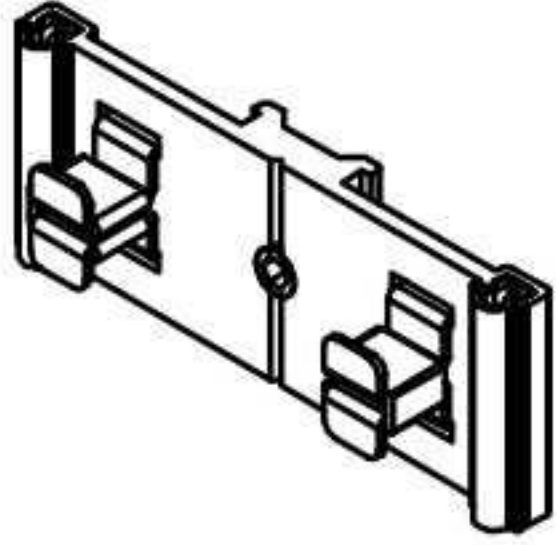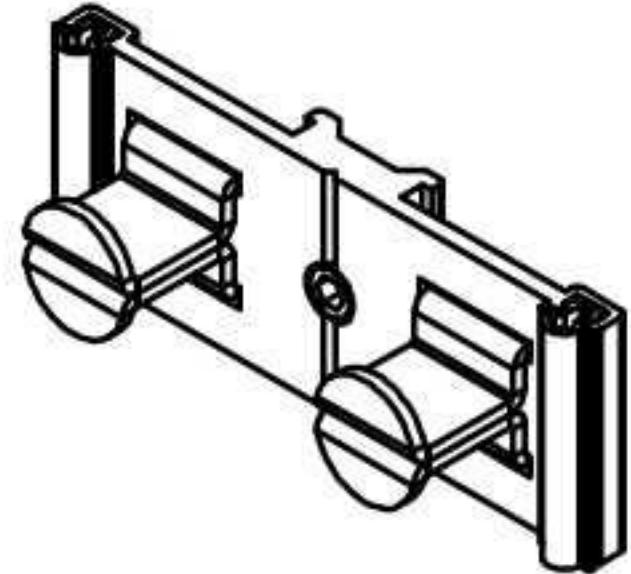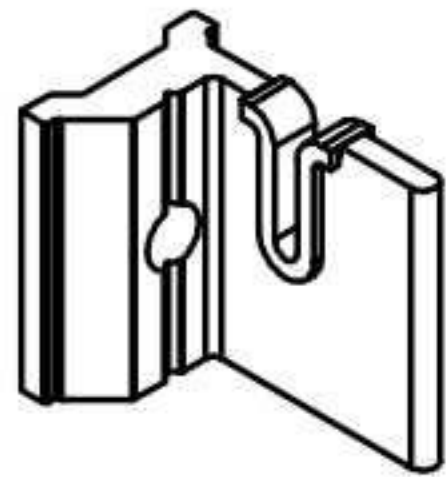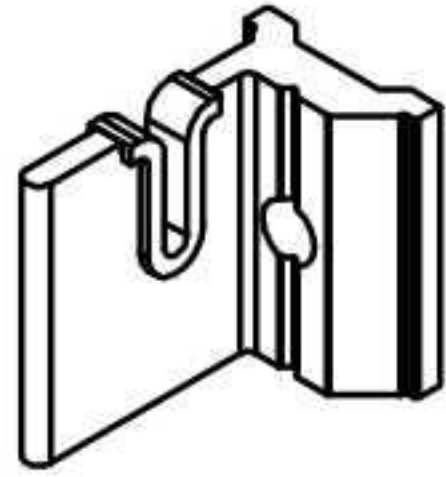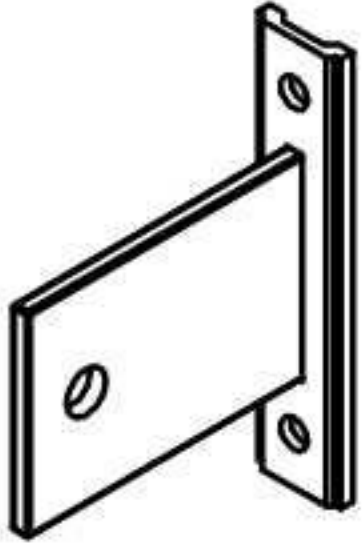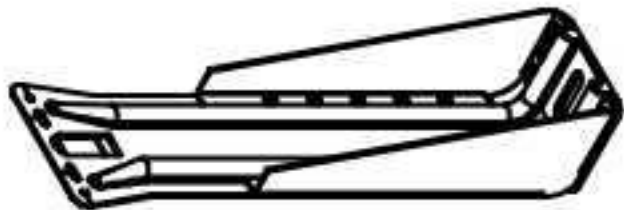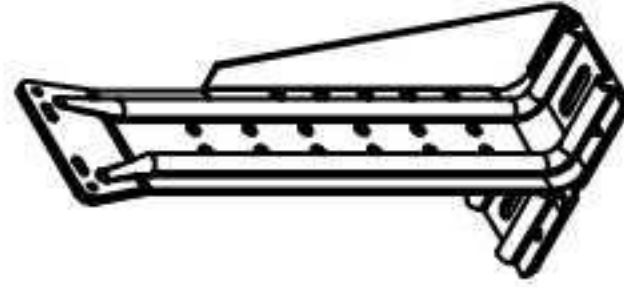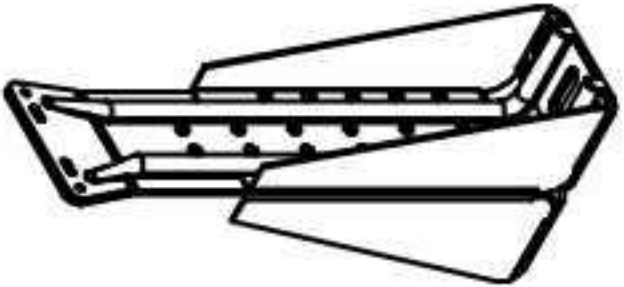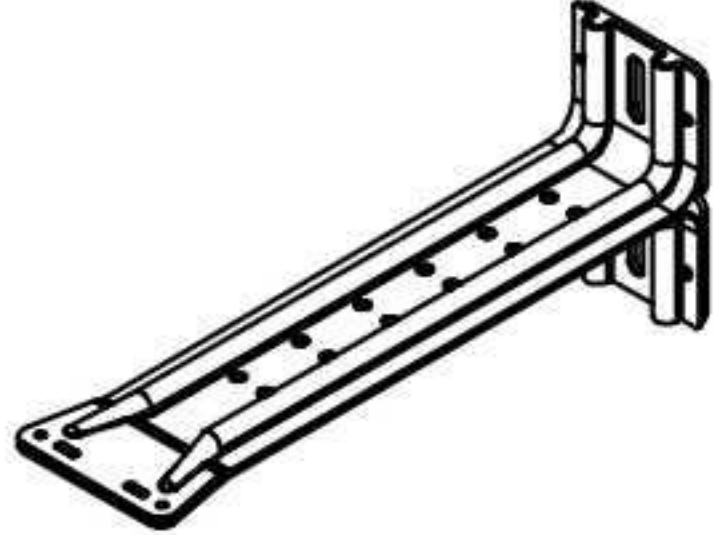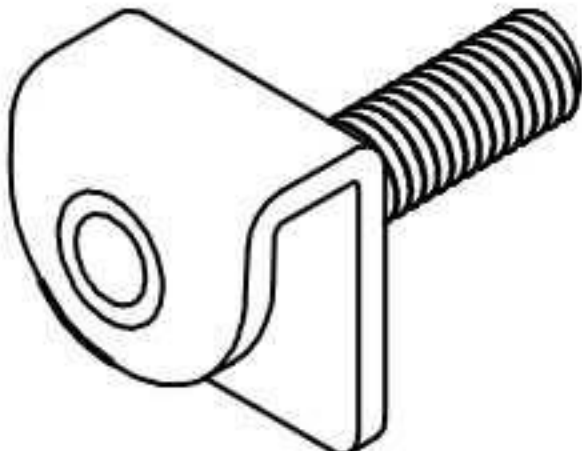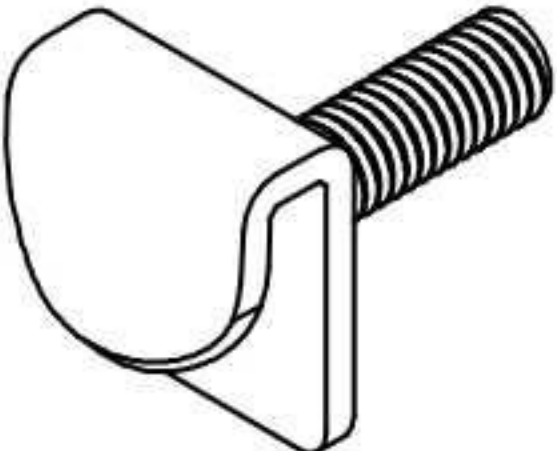


ŠIFRA	SLIKA	MATERIJAL	OPIS
789.001.L			Sklop kopče i nosača keramičkog/staklenog elementa.
789.002			Sklop kopče i nosača kamenog elementa.
789.003			Sklop nosača i plastike staklenog/keramičkog/kamenog elementa - desni.
789.004			Sklop nosača i plastike staklenog/keramičkog/kamenog elementa - levi.
789.005			Nosač reklame.
789.006.L			Anker ojačan kosnikom.
789.007.L			Obostrano ojačan anker.
789.008.L			Dvostruki anker sa jednostranim ojačanjem.
789.009.L			Dvostruki anker sa 4 ojačanja.
789.010.L			Dvostruki anker.
789.011			Skrivena kopča kamenog elementa fasade - gornja.
789.012			Skrivena kopča kamenog elementa fasade - donja.




Termički most

600.001

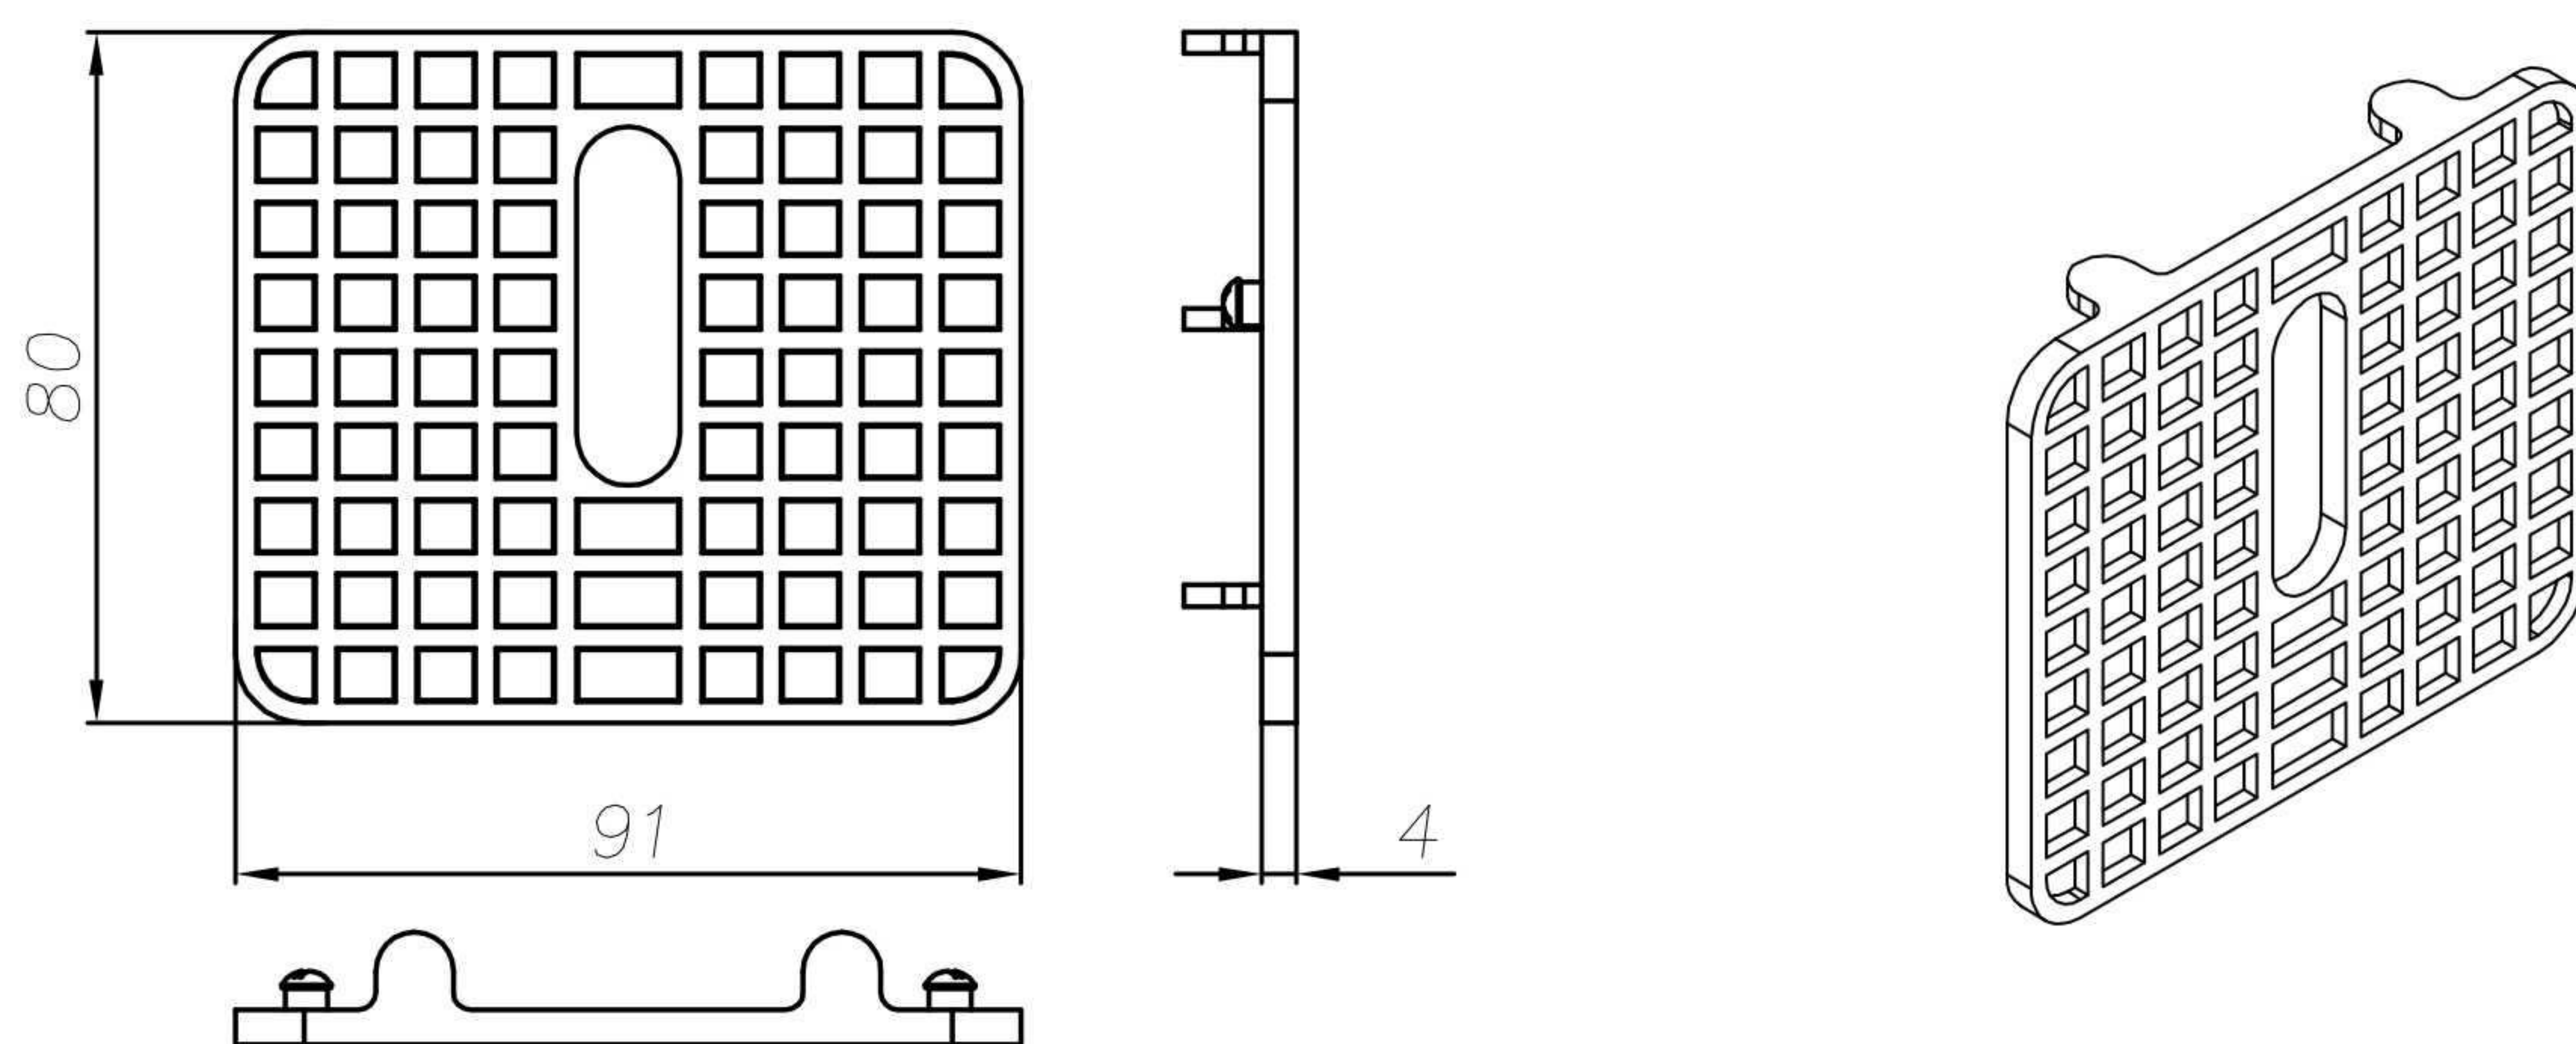


600.002

*Standardna debljina L
iznosi 10 i 12 mm*

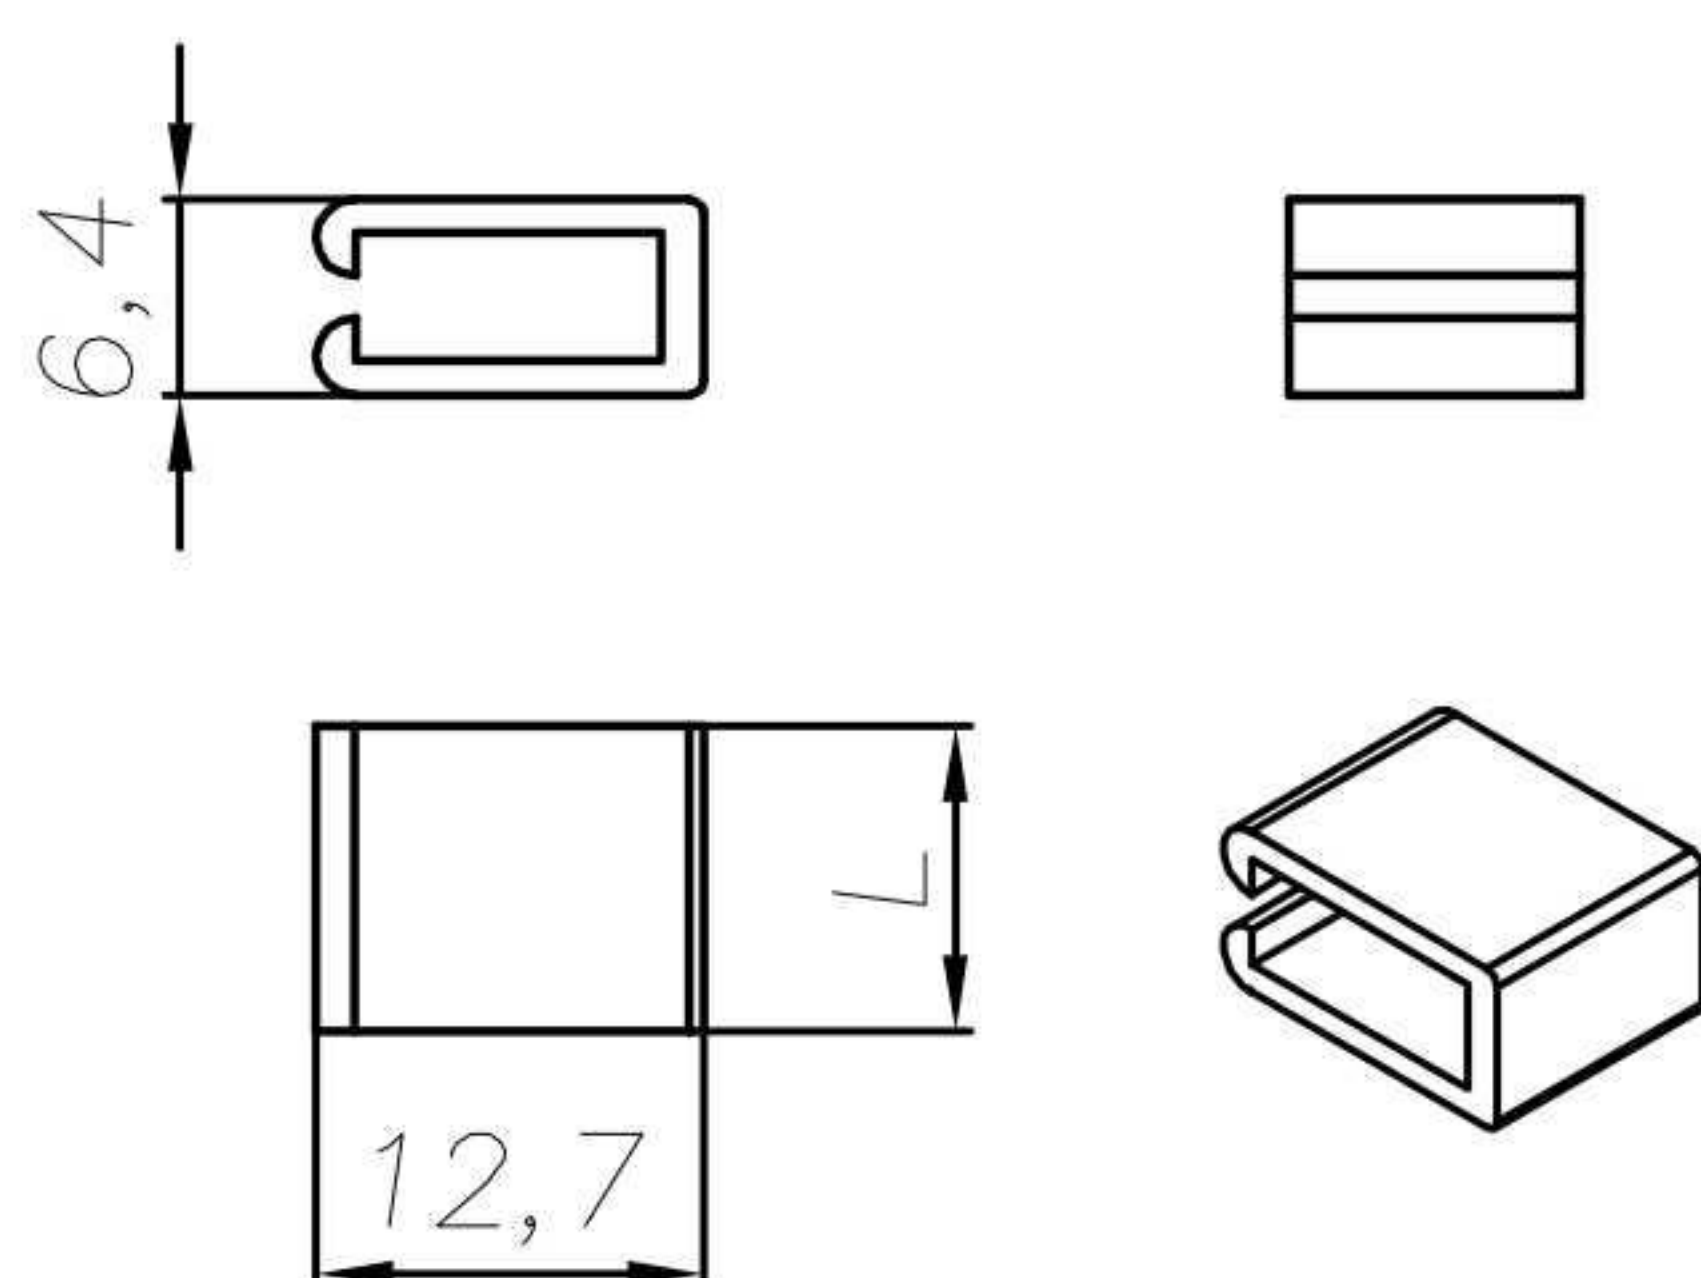


Plastični umetak

600.006

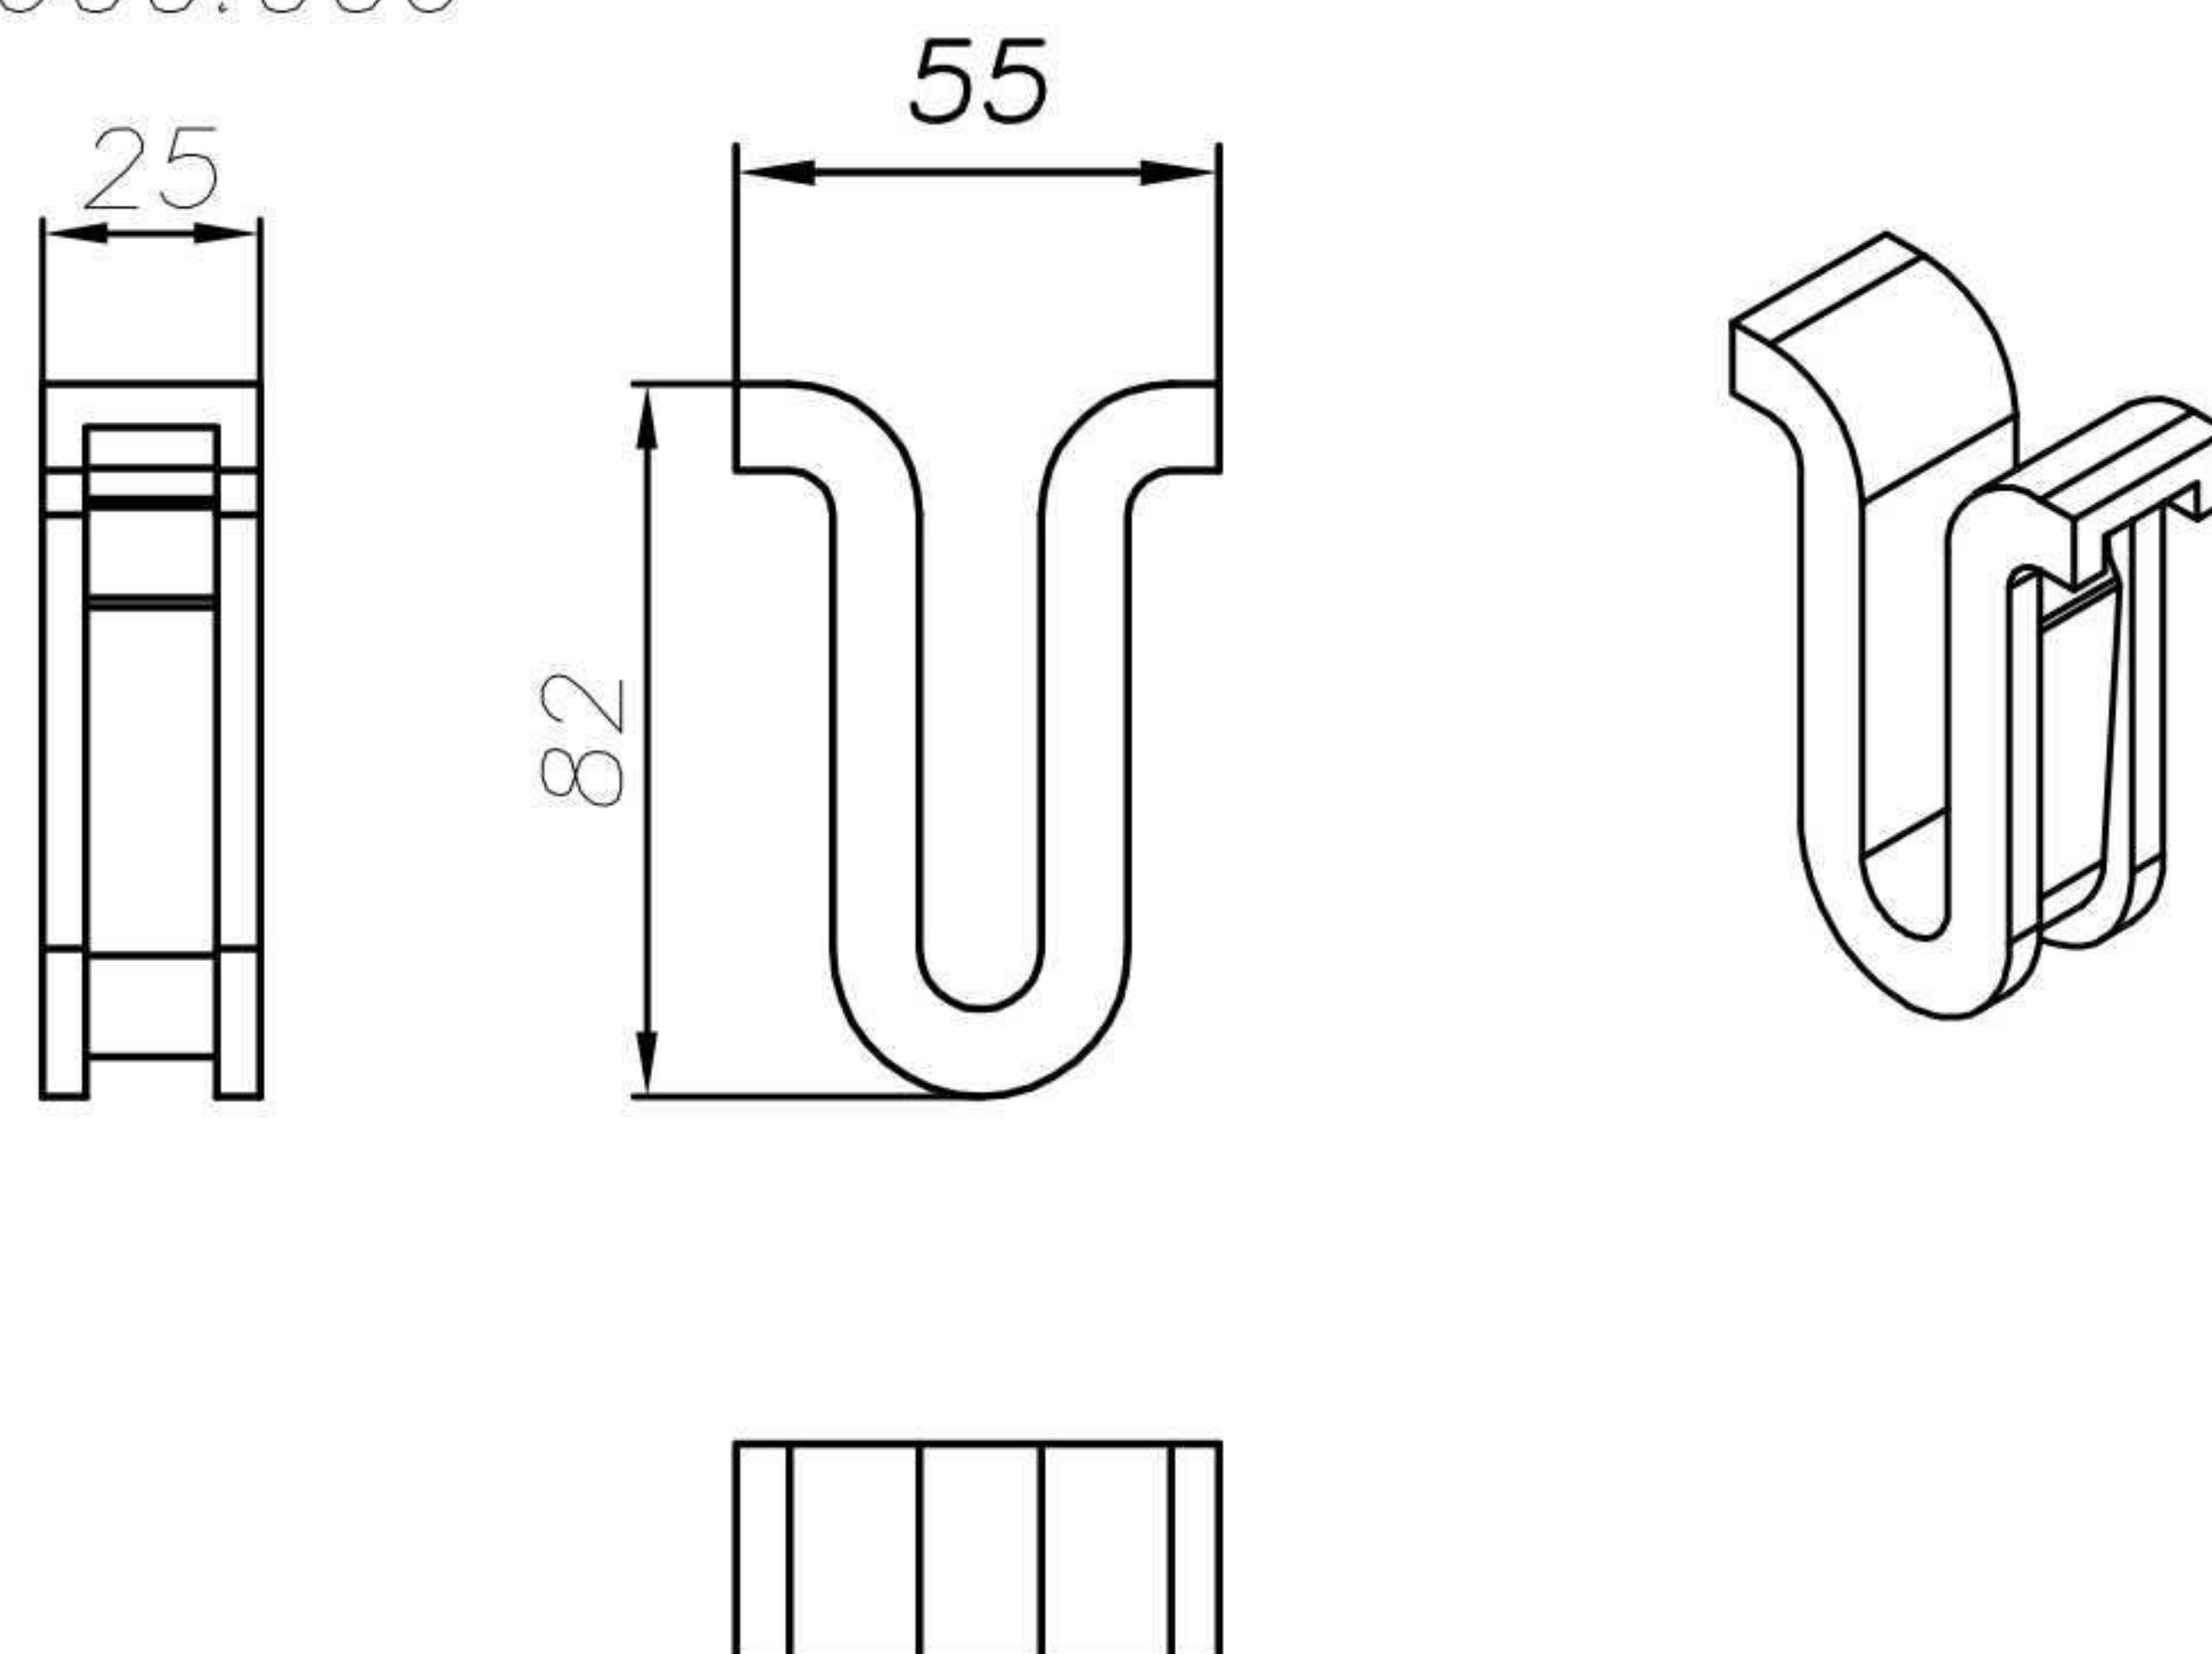

*Plastična kopča nosača za
staklene fasade*


600.003

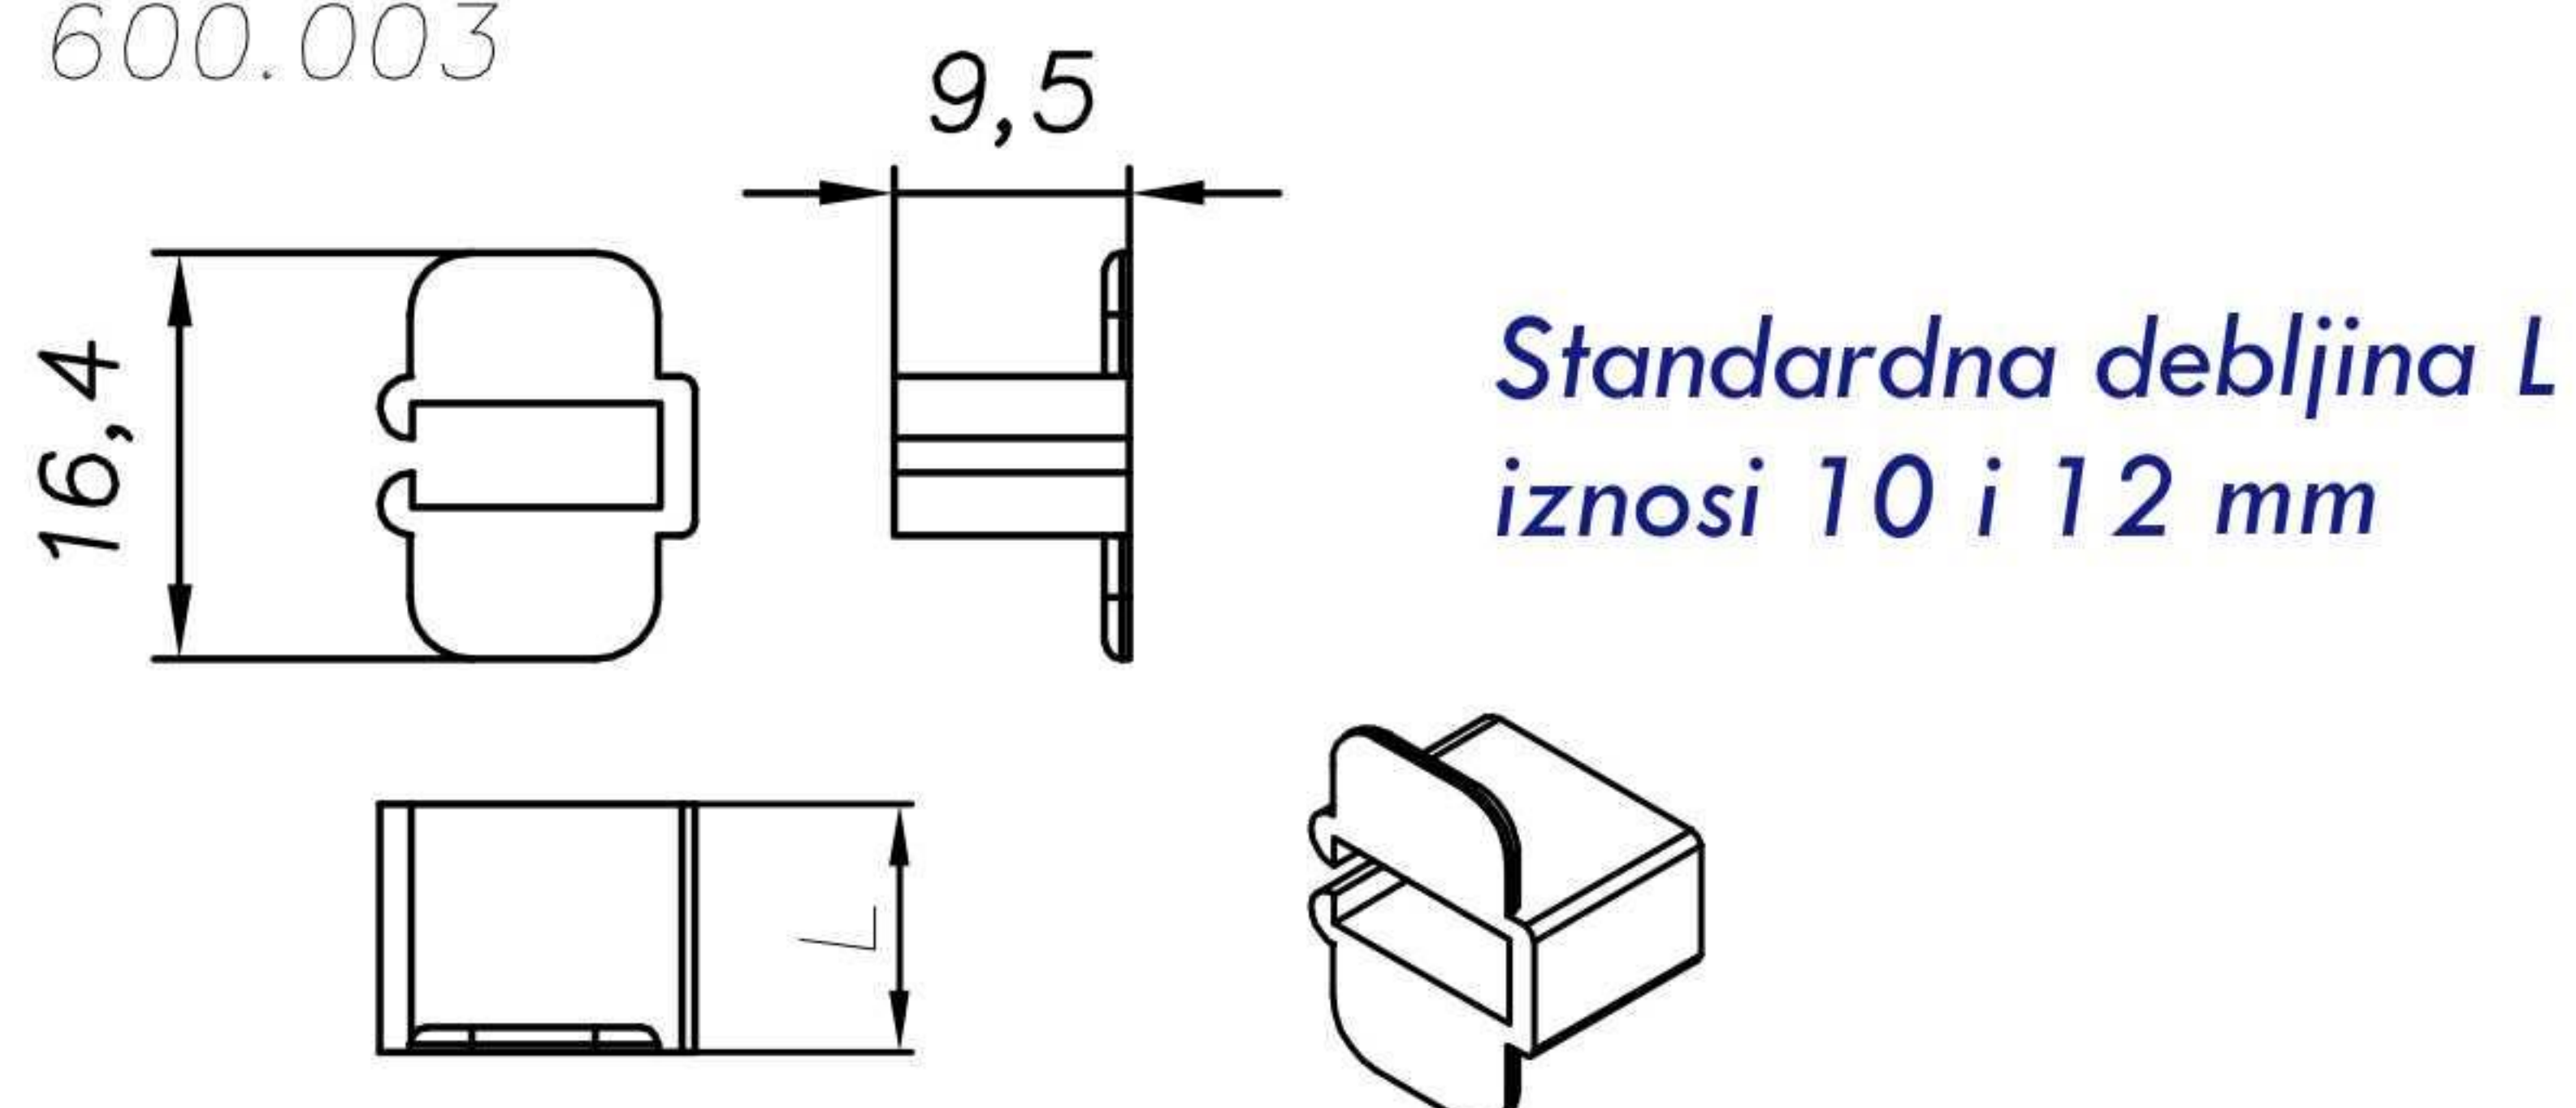



Anker kao konzolni nosač

700.001.L

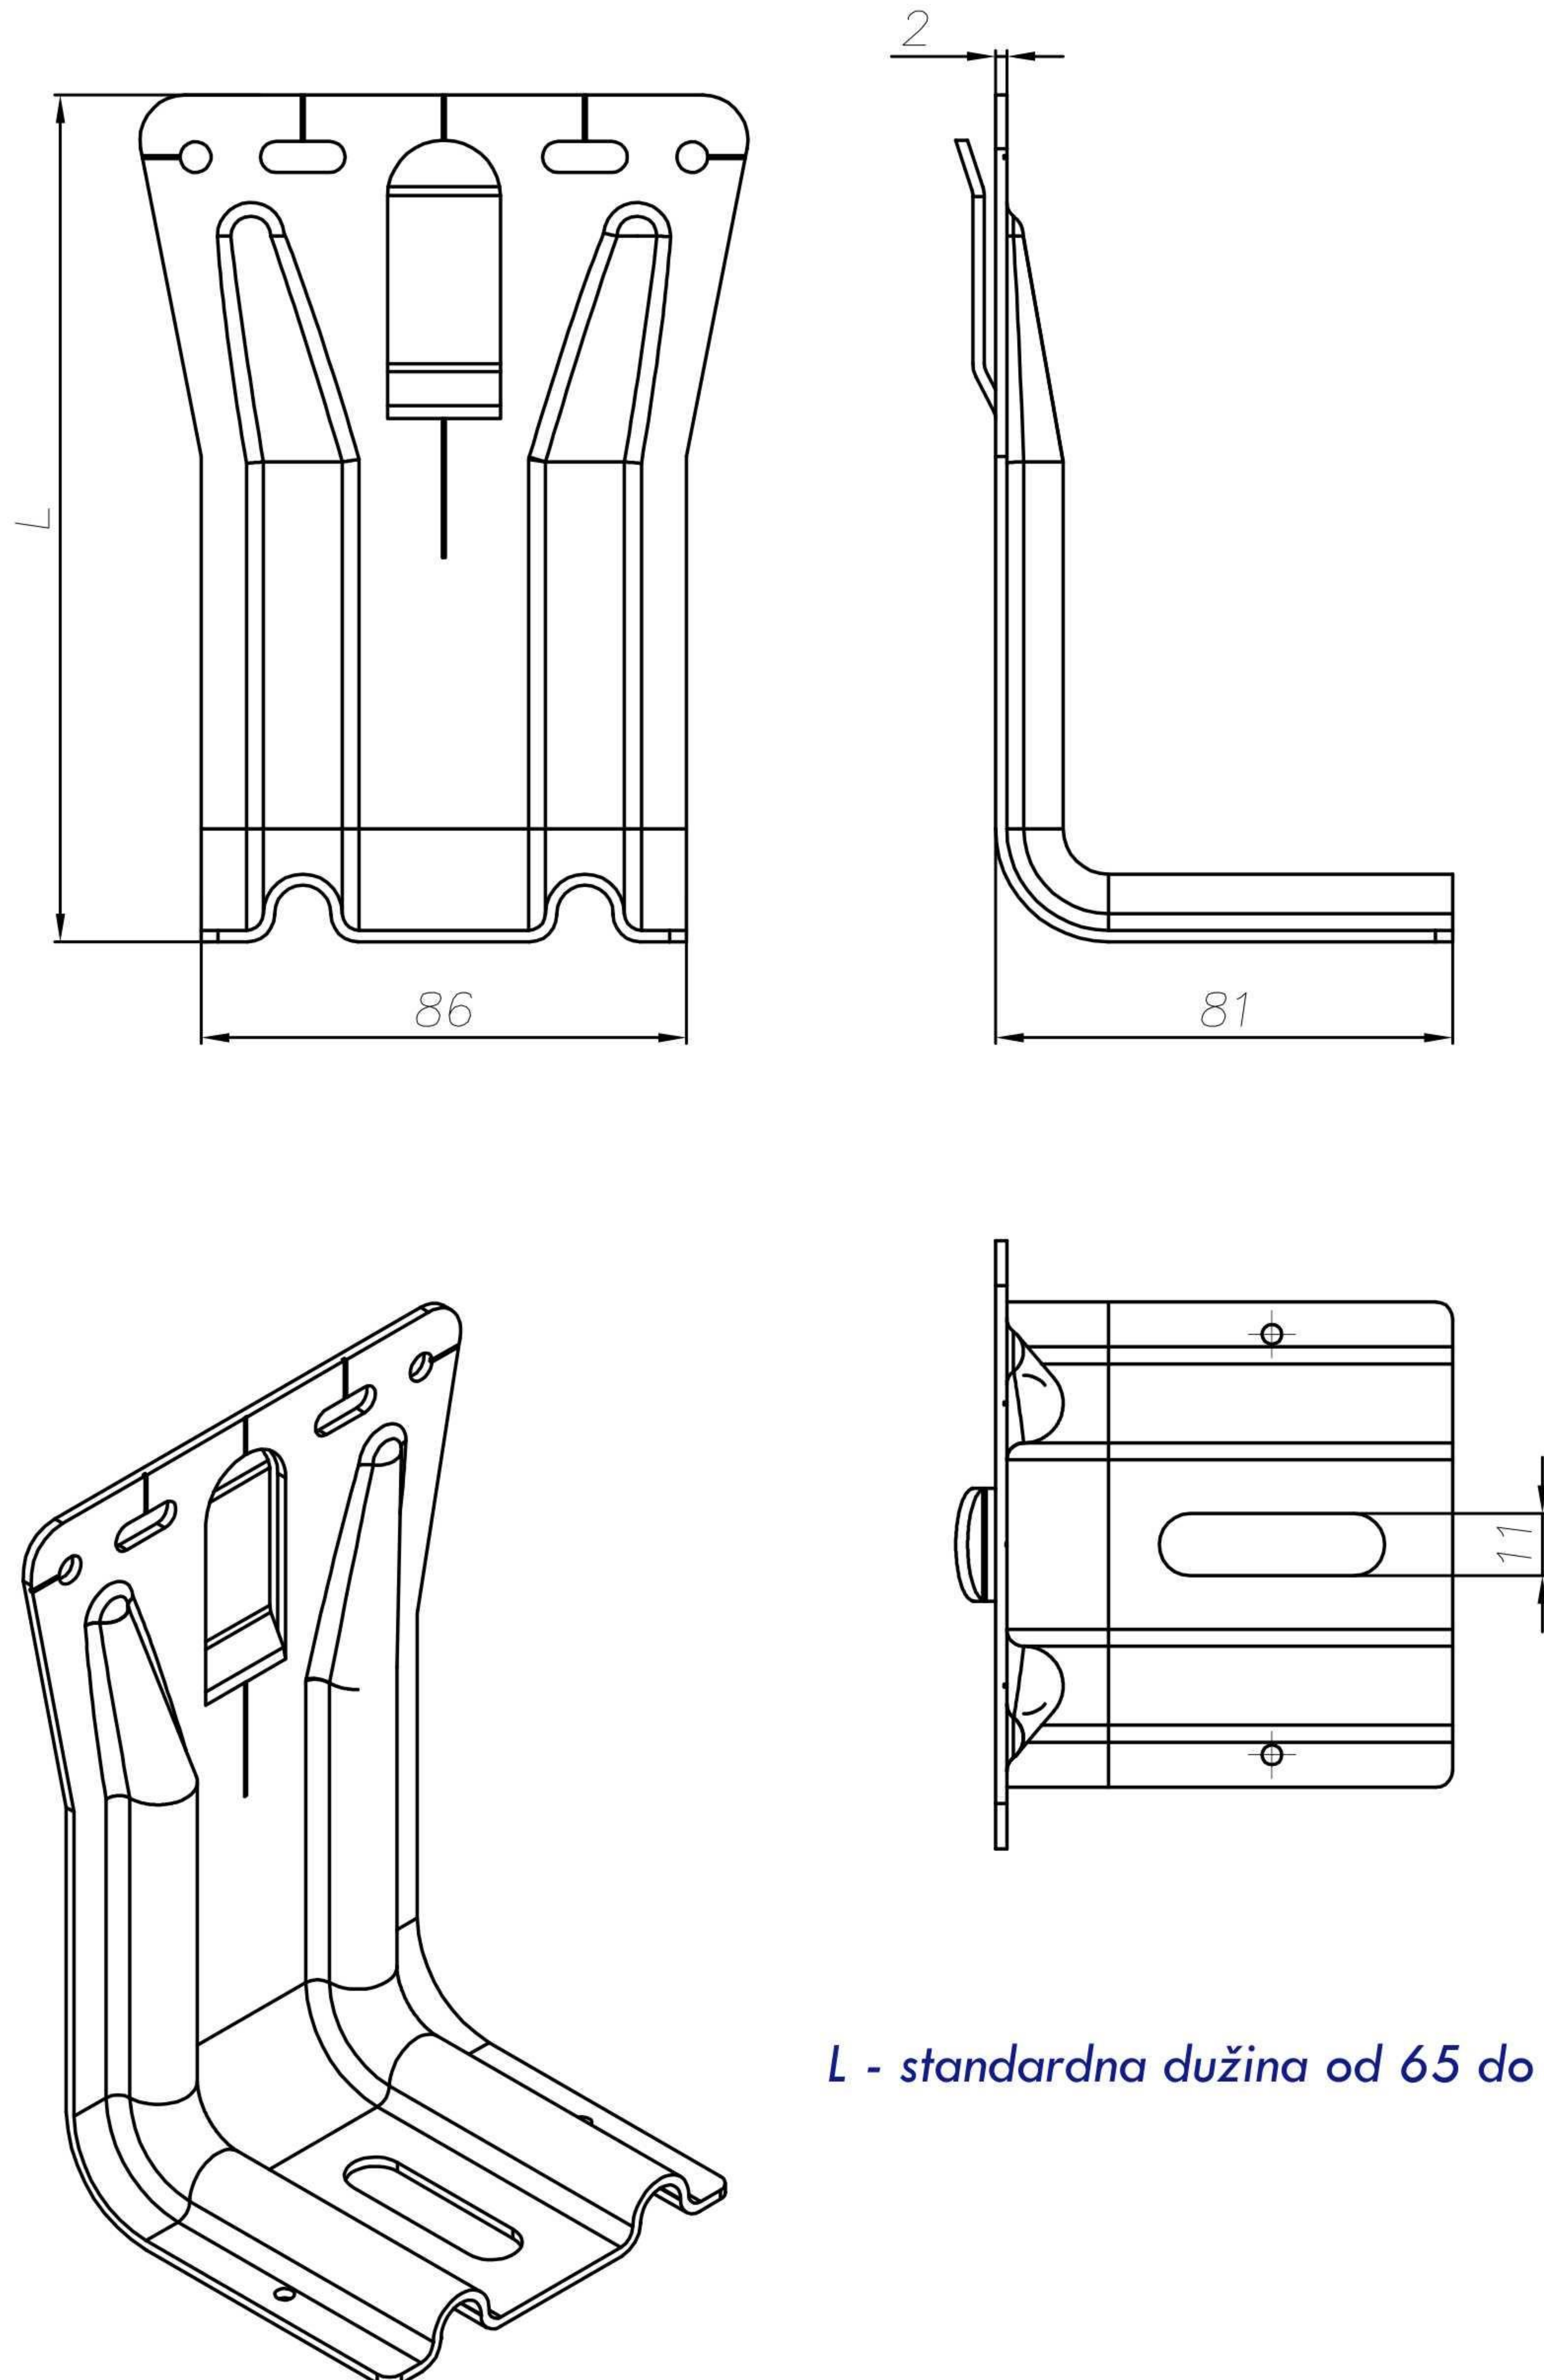


L - standardna dužina od 65 do 500 mm






Podložna pločica ispod vijka

700.002

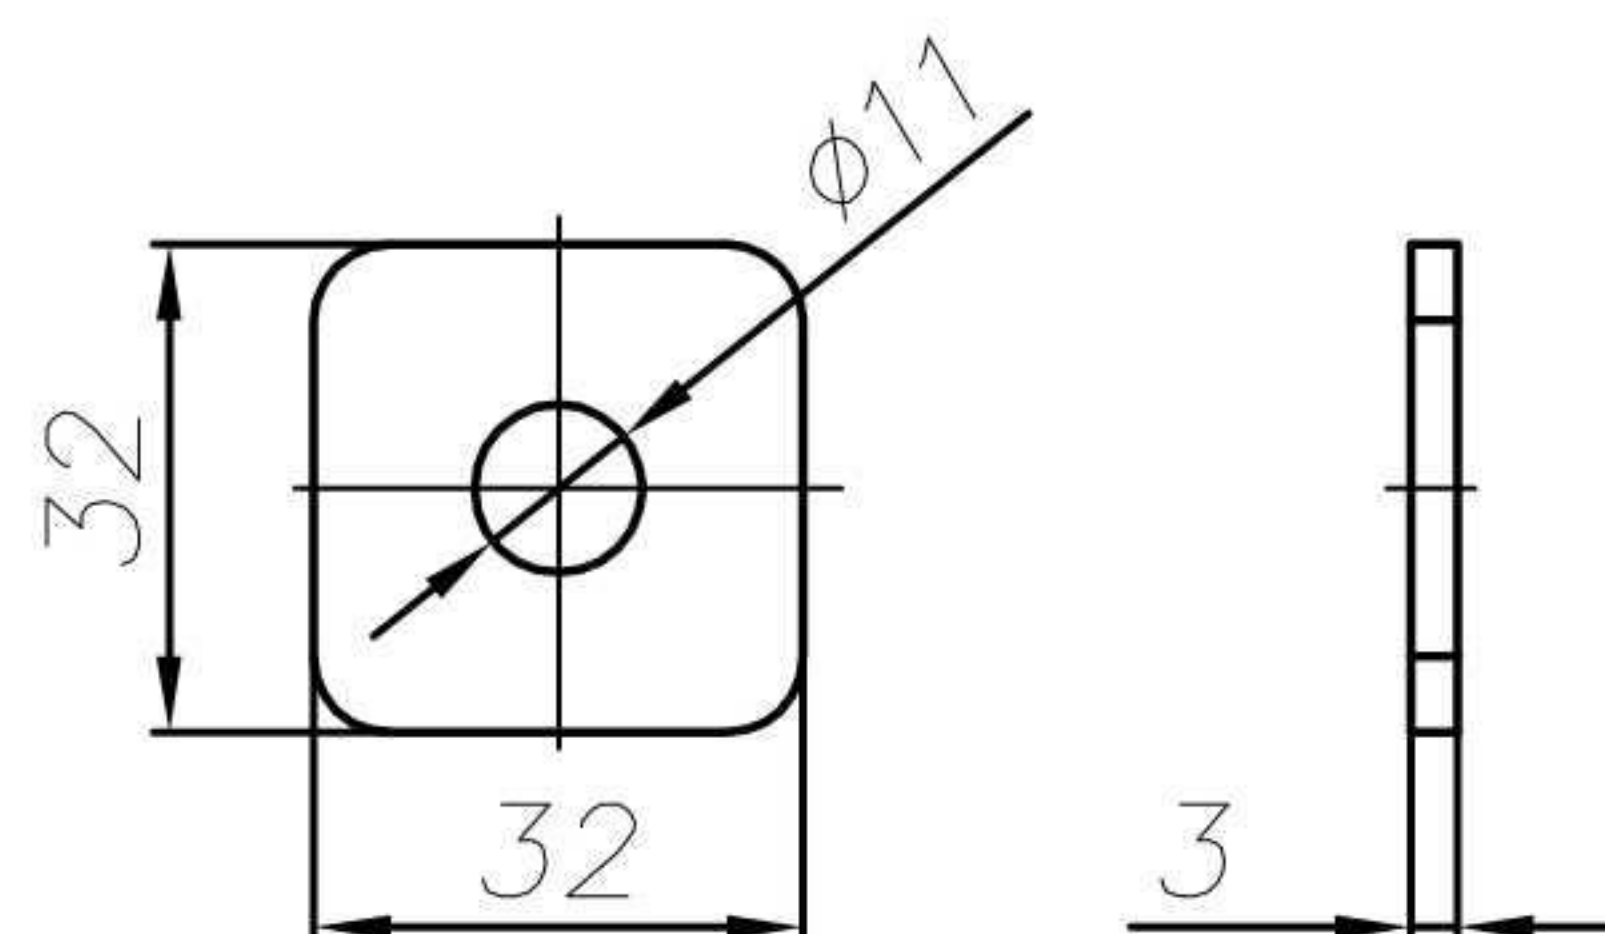

Podložna pločica profilirana

700.023

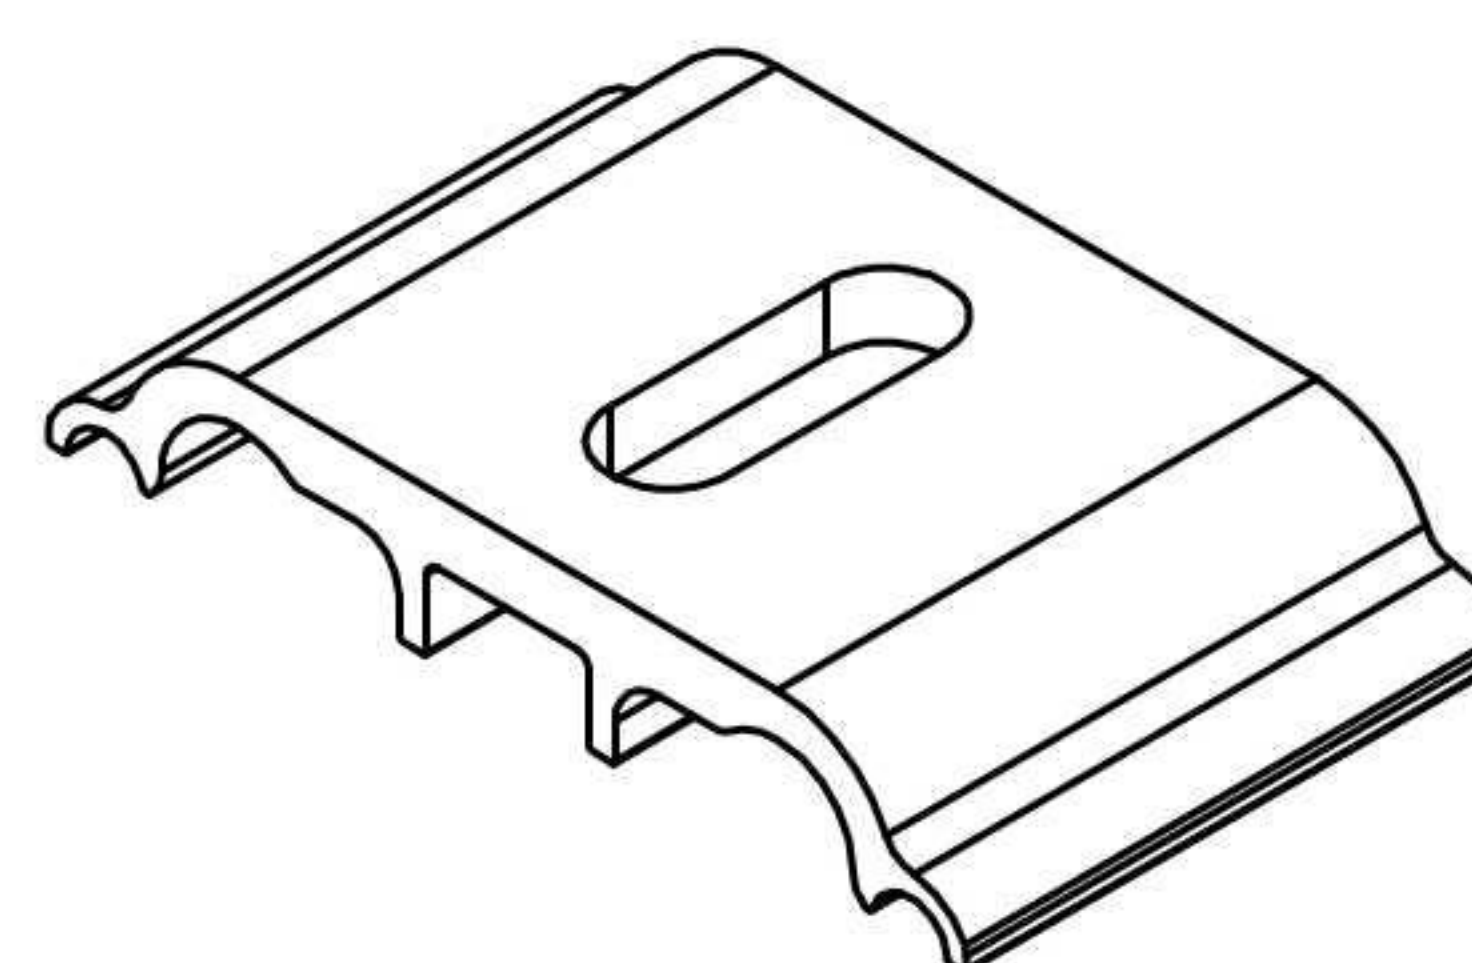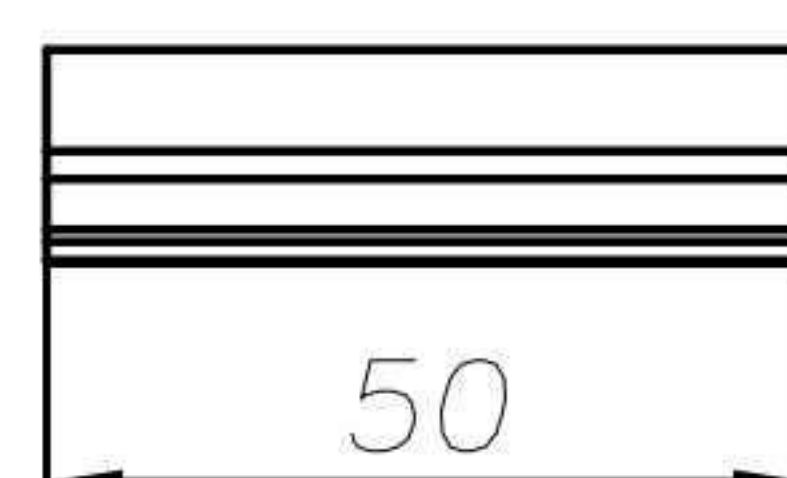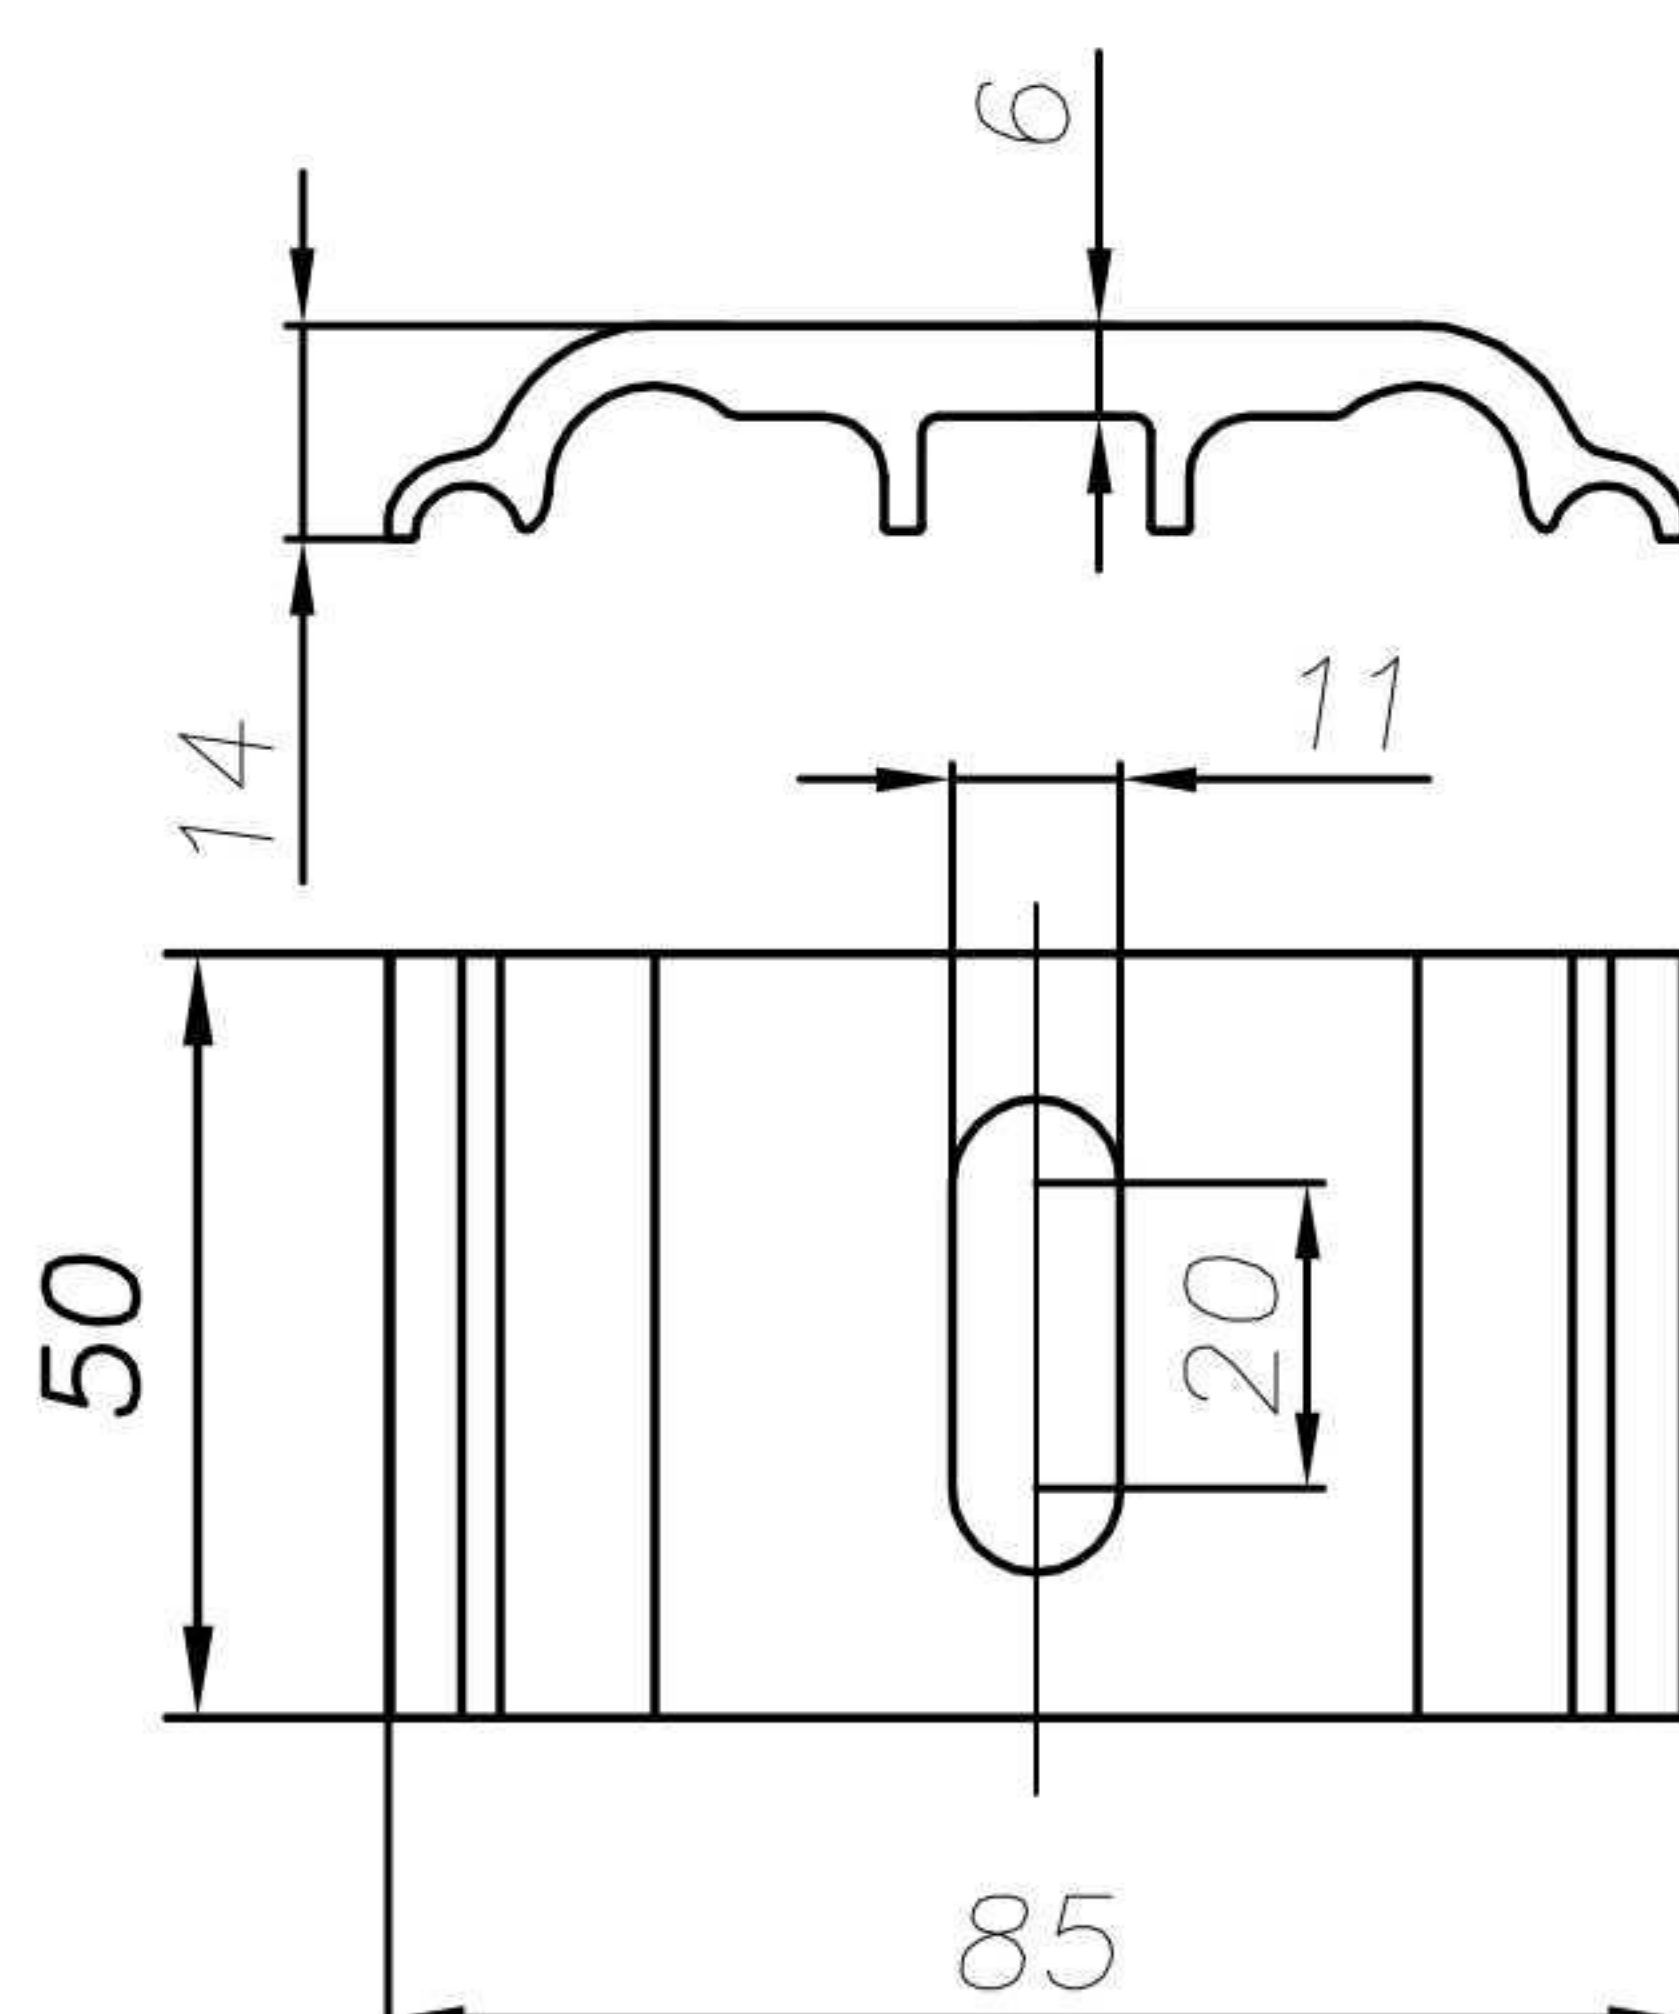






Anker kao konzolni nosač

700.026

Dimenzija L_z zavisi od odabrane dužine ankera.
Izračunava se po formuli:

$$L_z = L - 60$$

gde je L dužina sidra

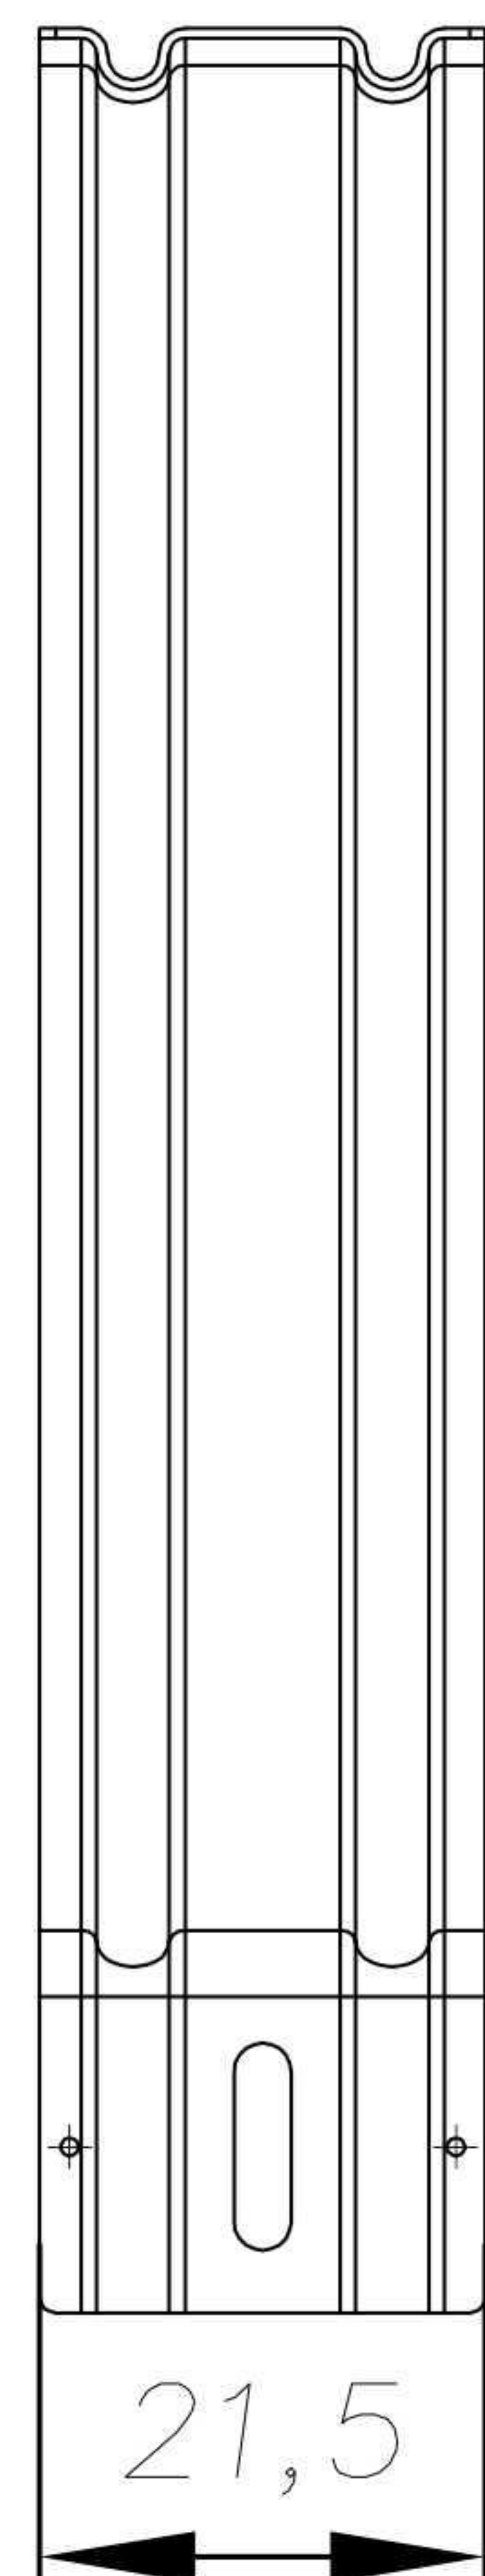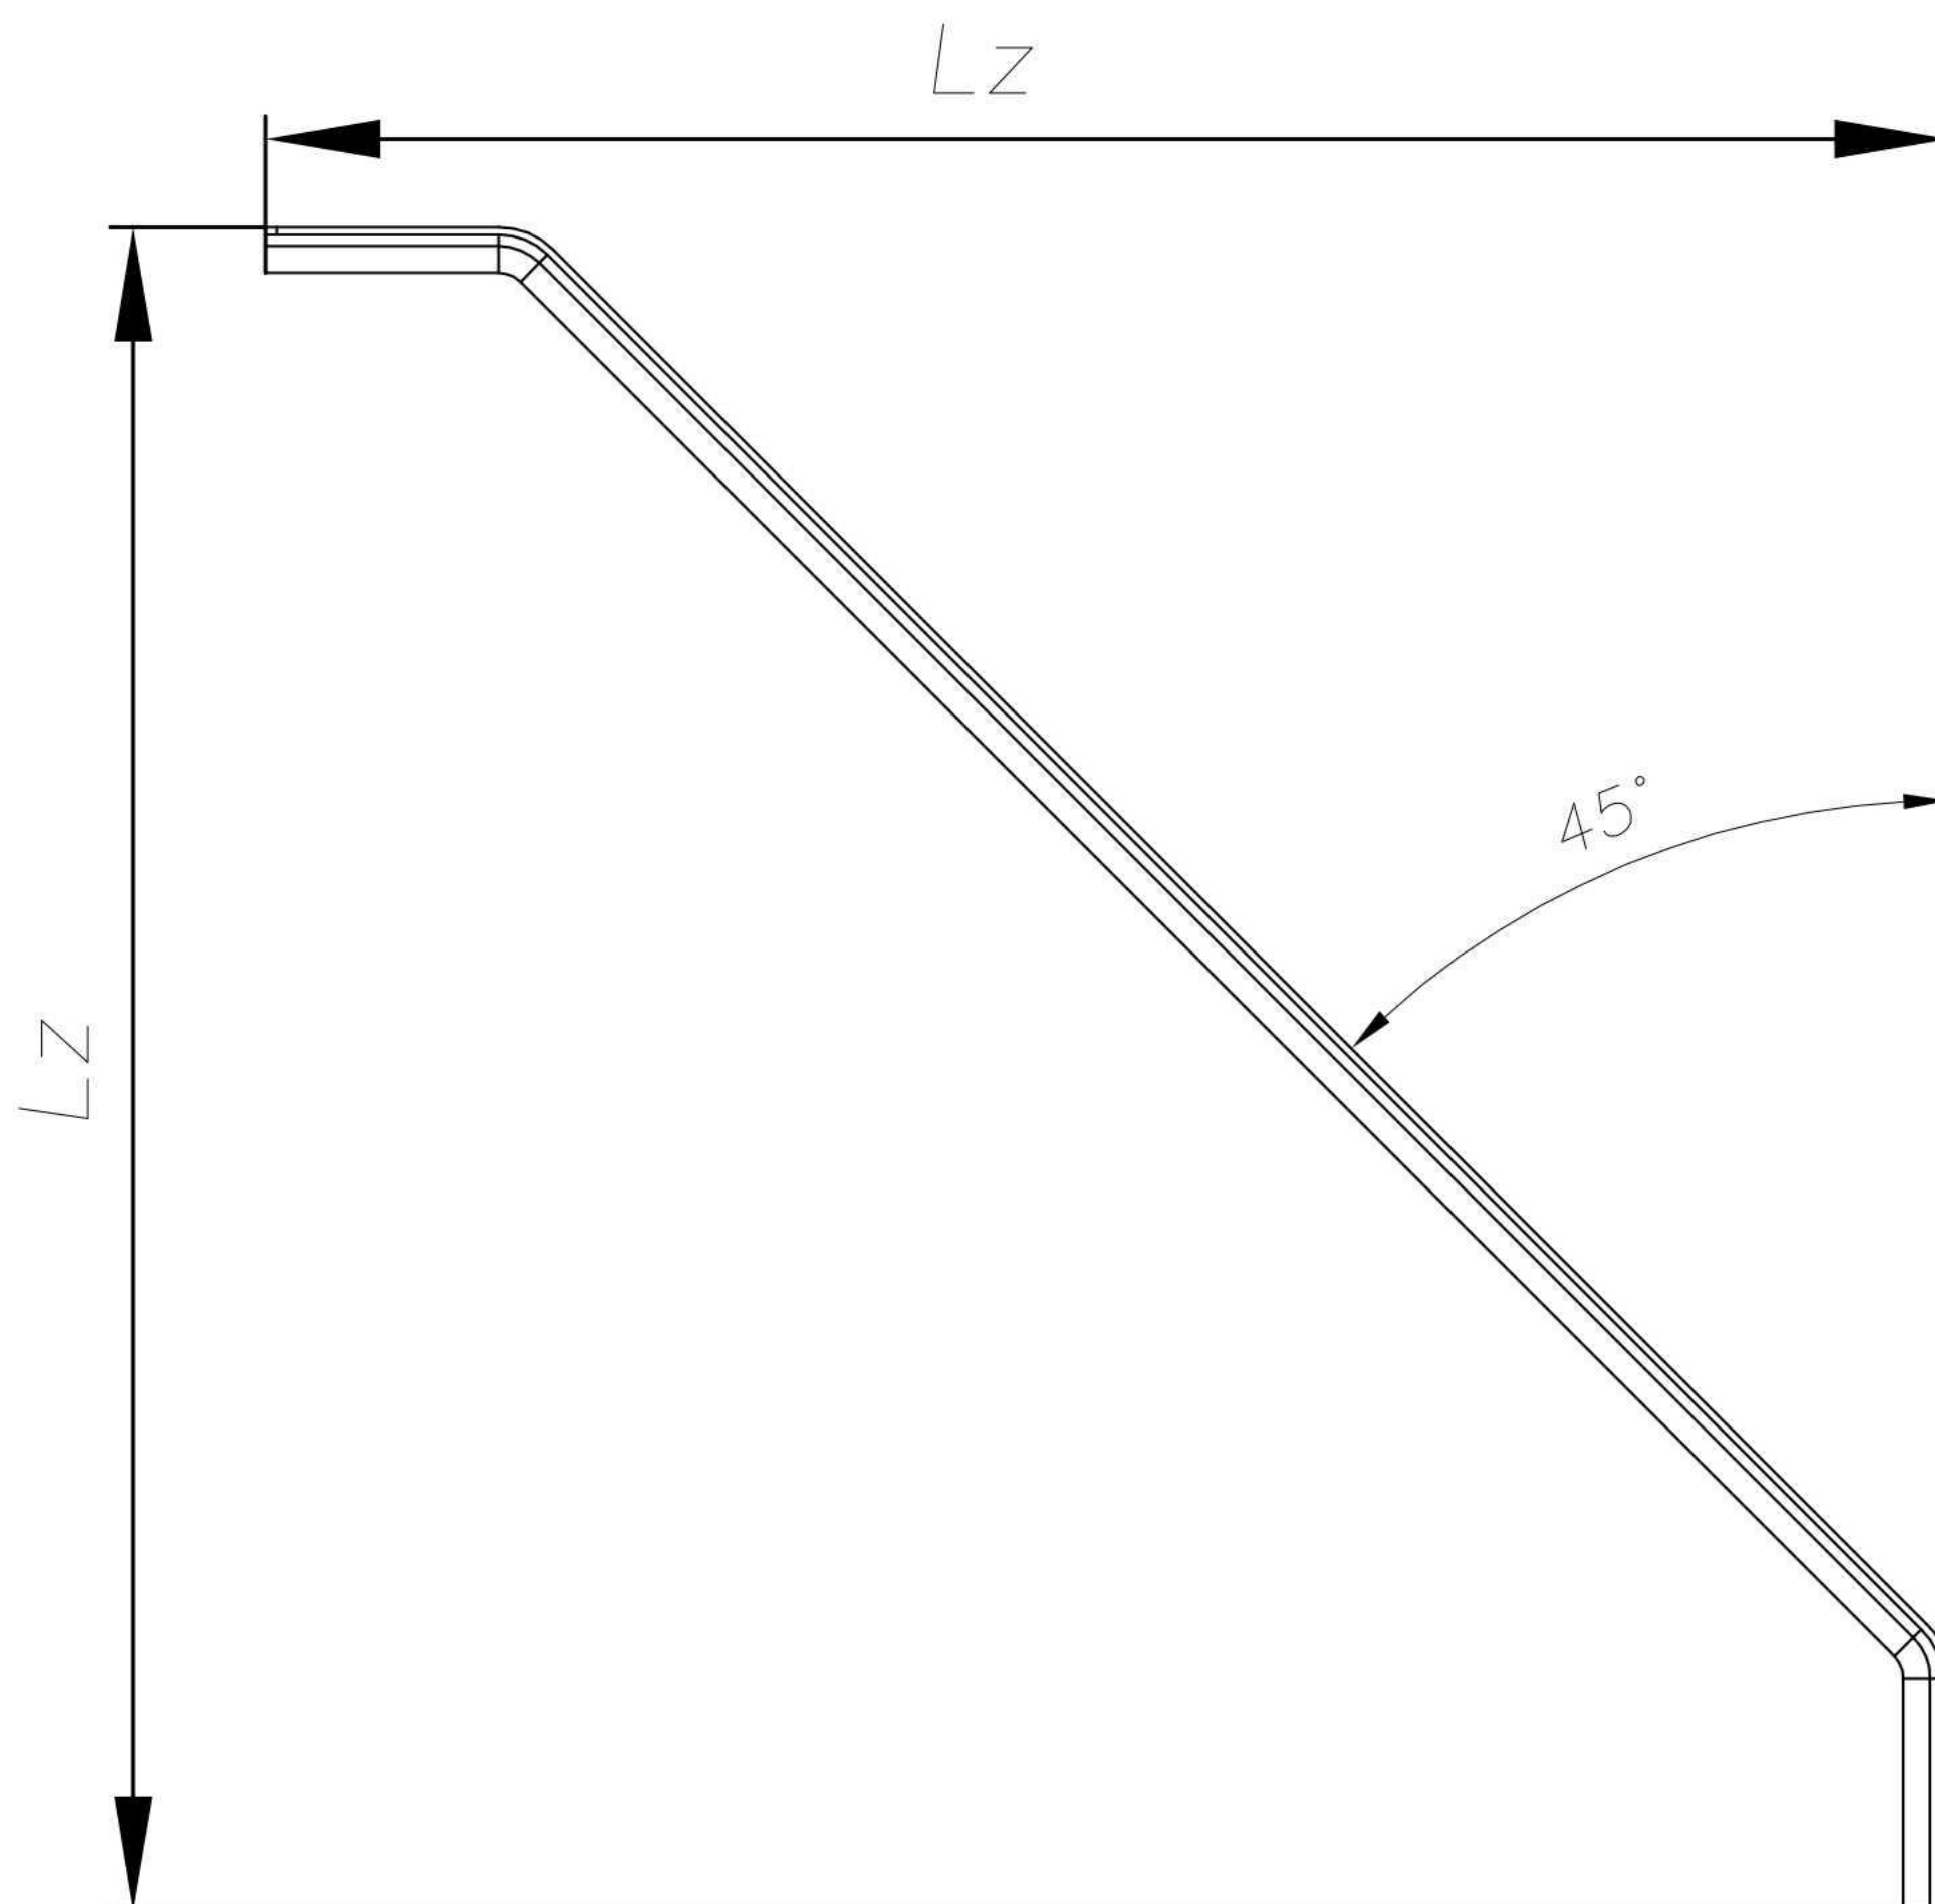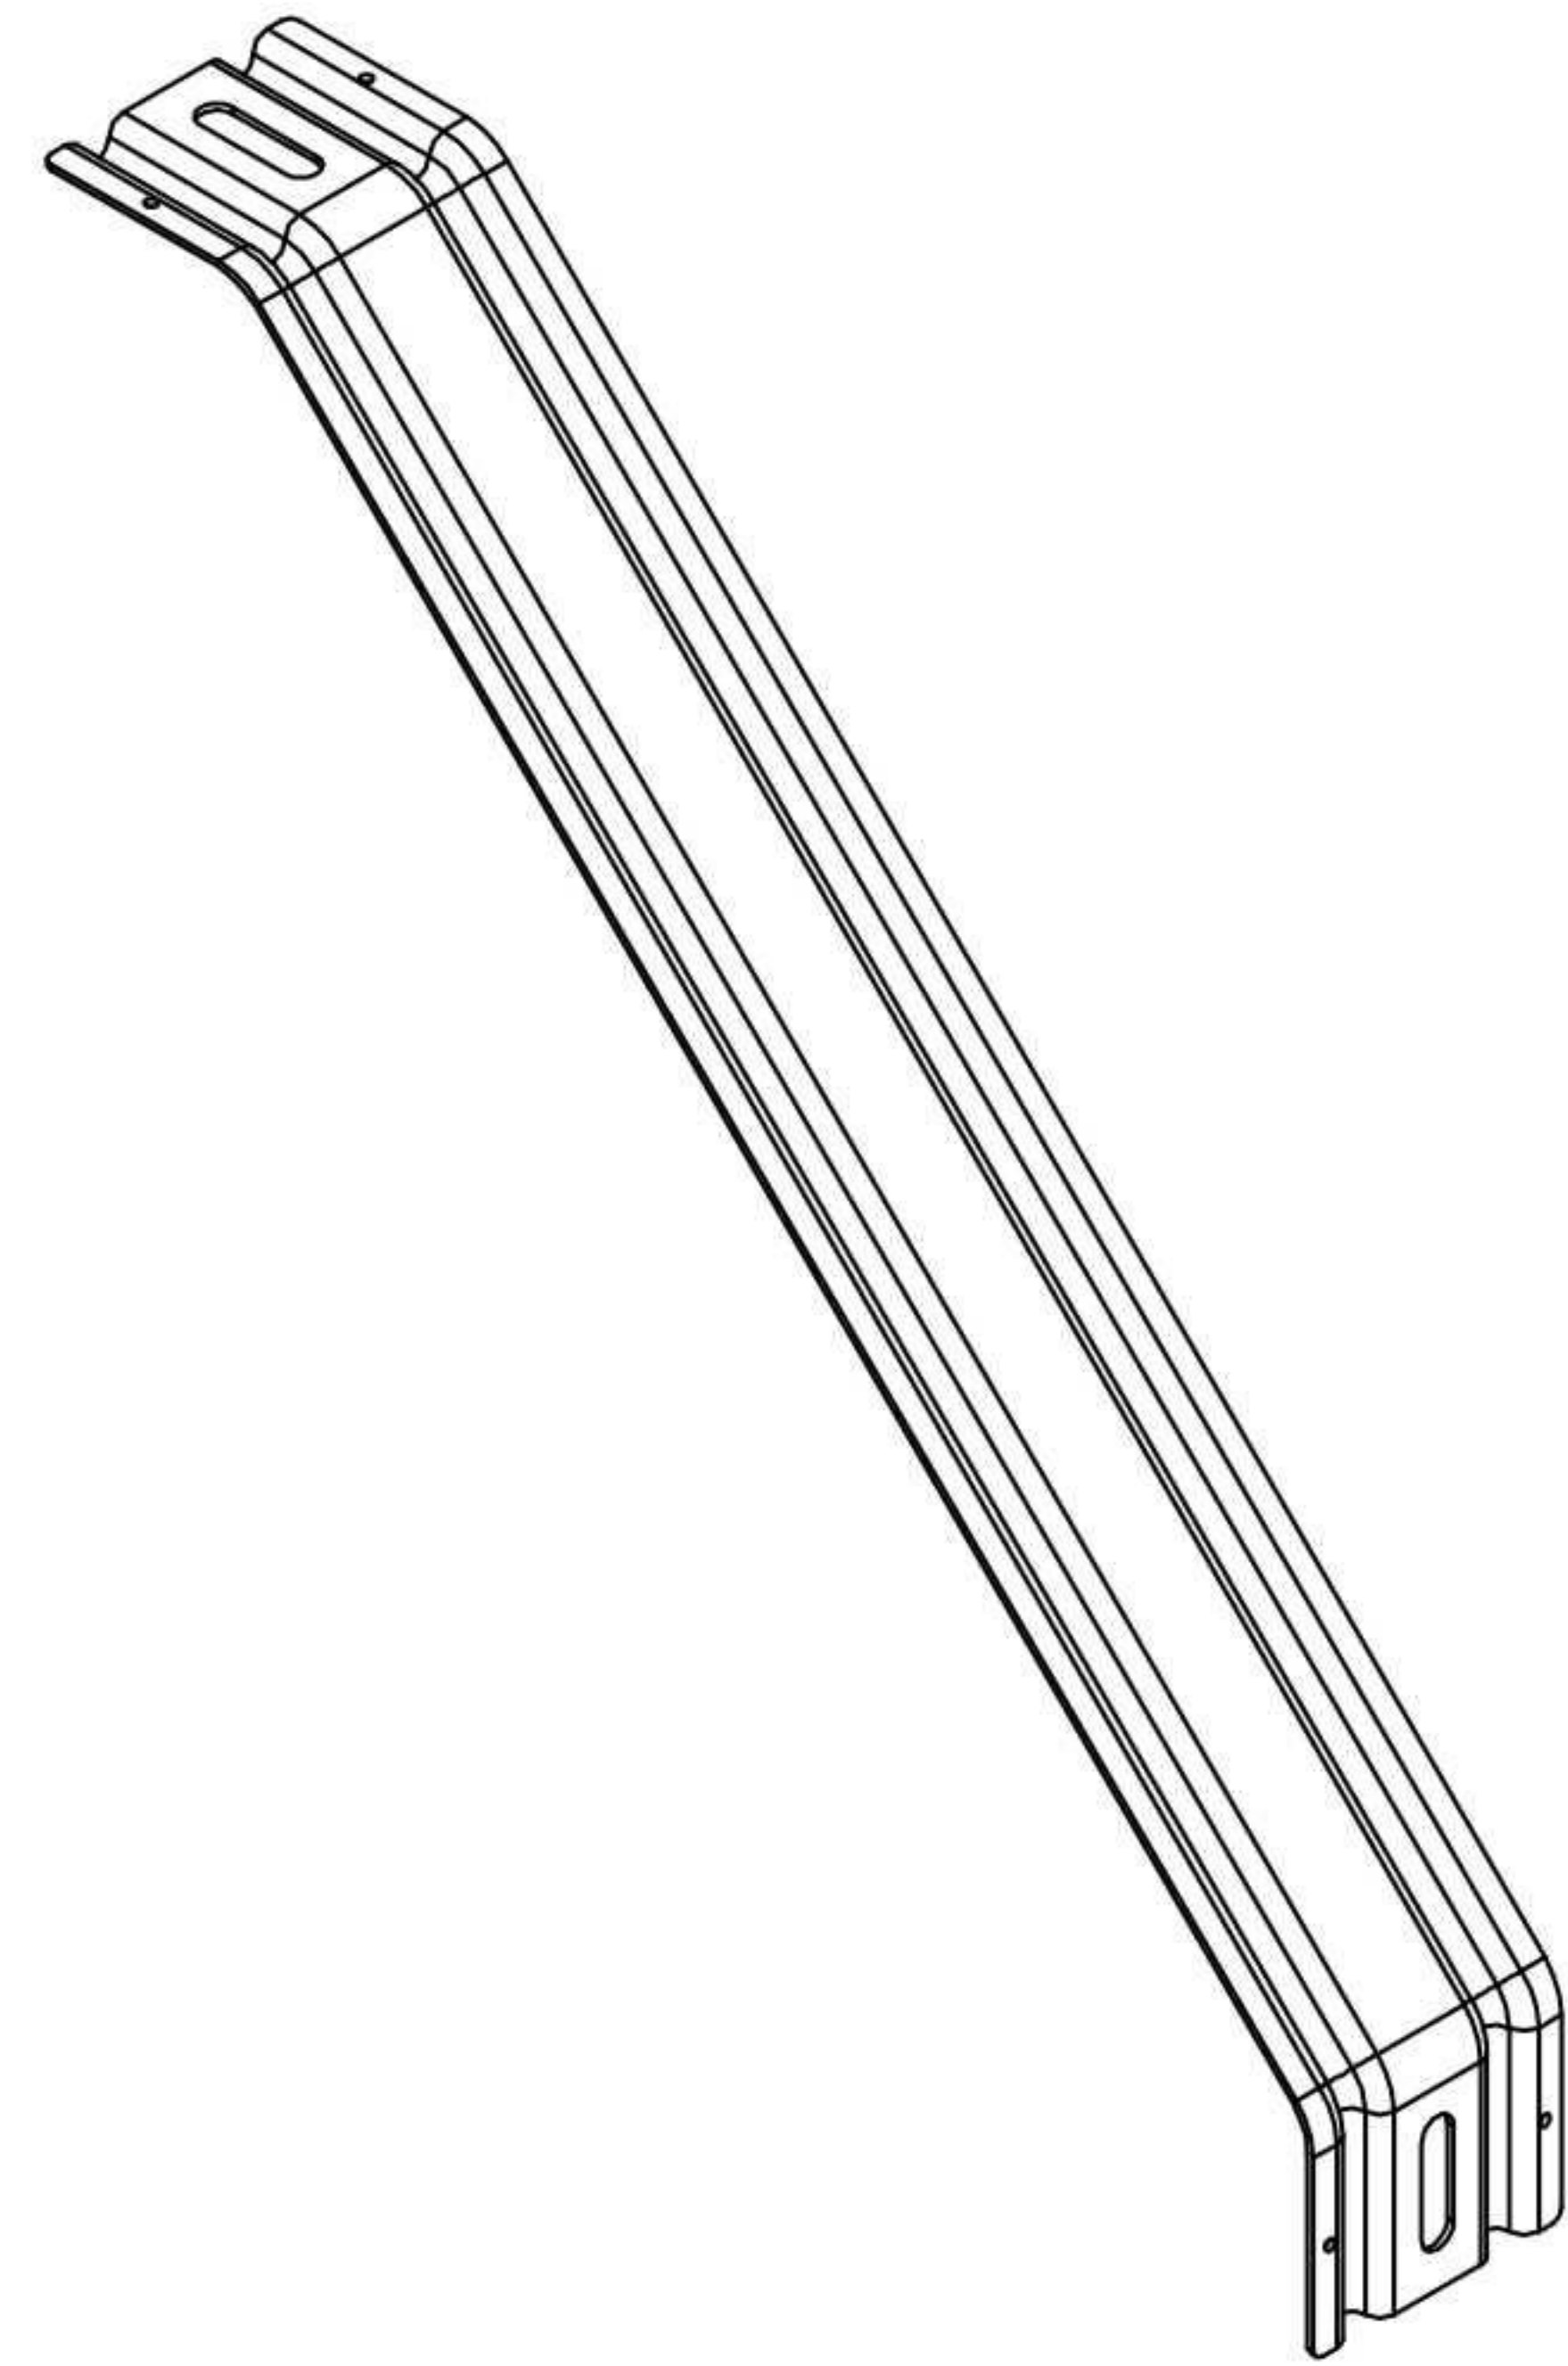




Ojačanje za anker

700.032.L


Dimenzija L_u zavisi od odabrane dužine anker.
Izračunava se po formuli:

$$L_u = L - 60$$

gde je L dužina sidra

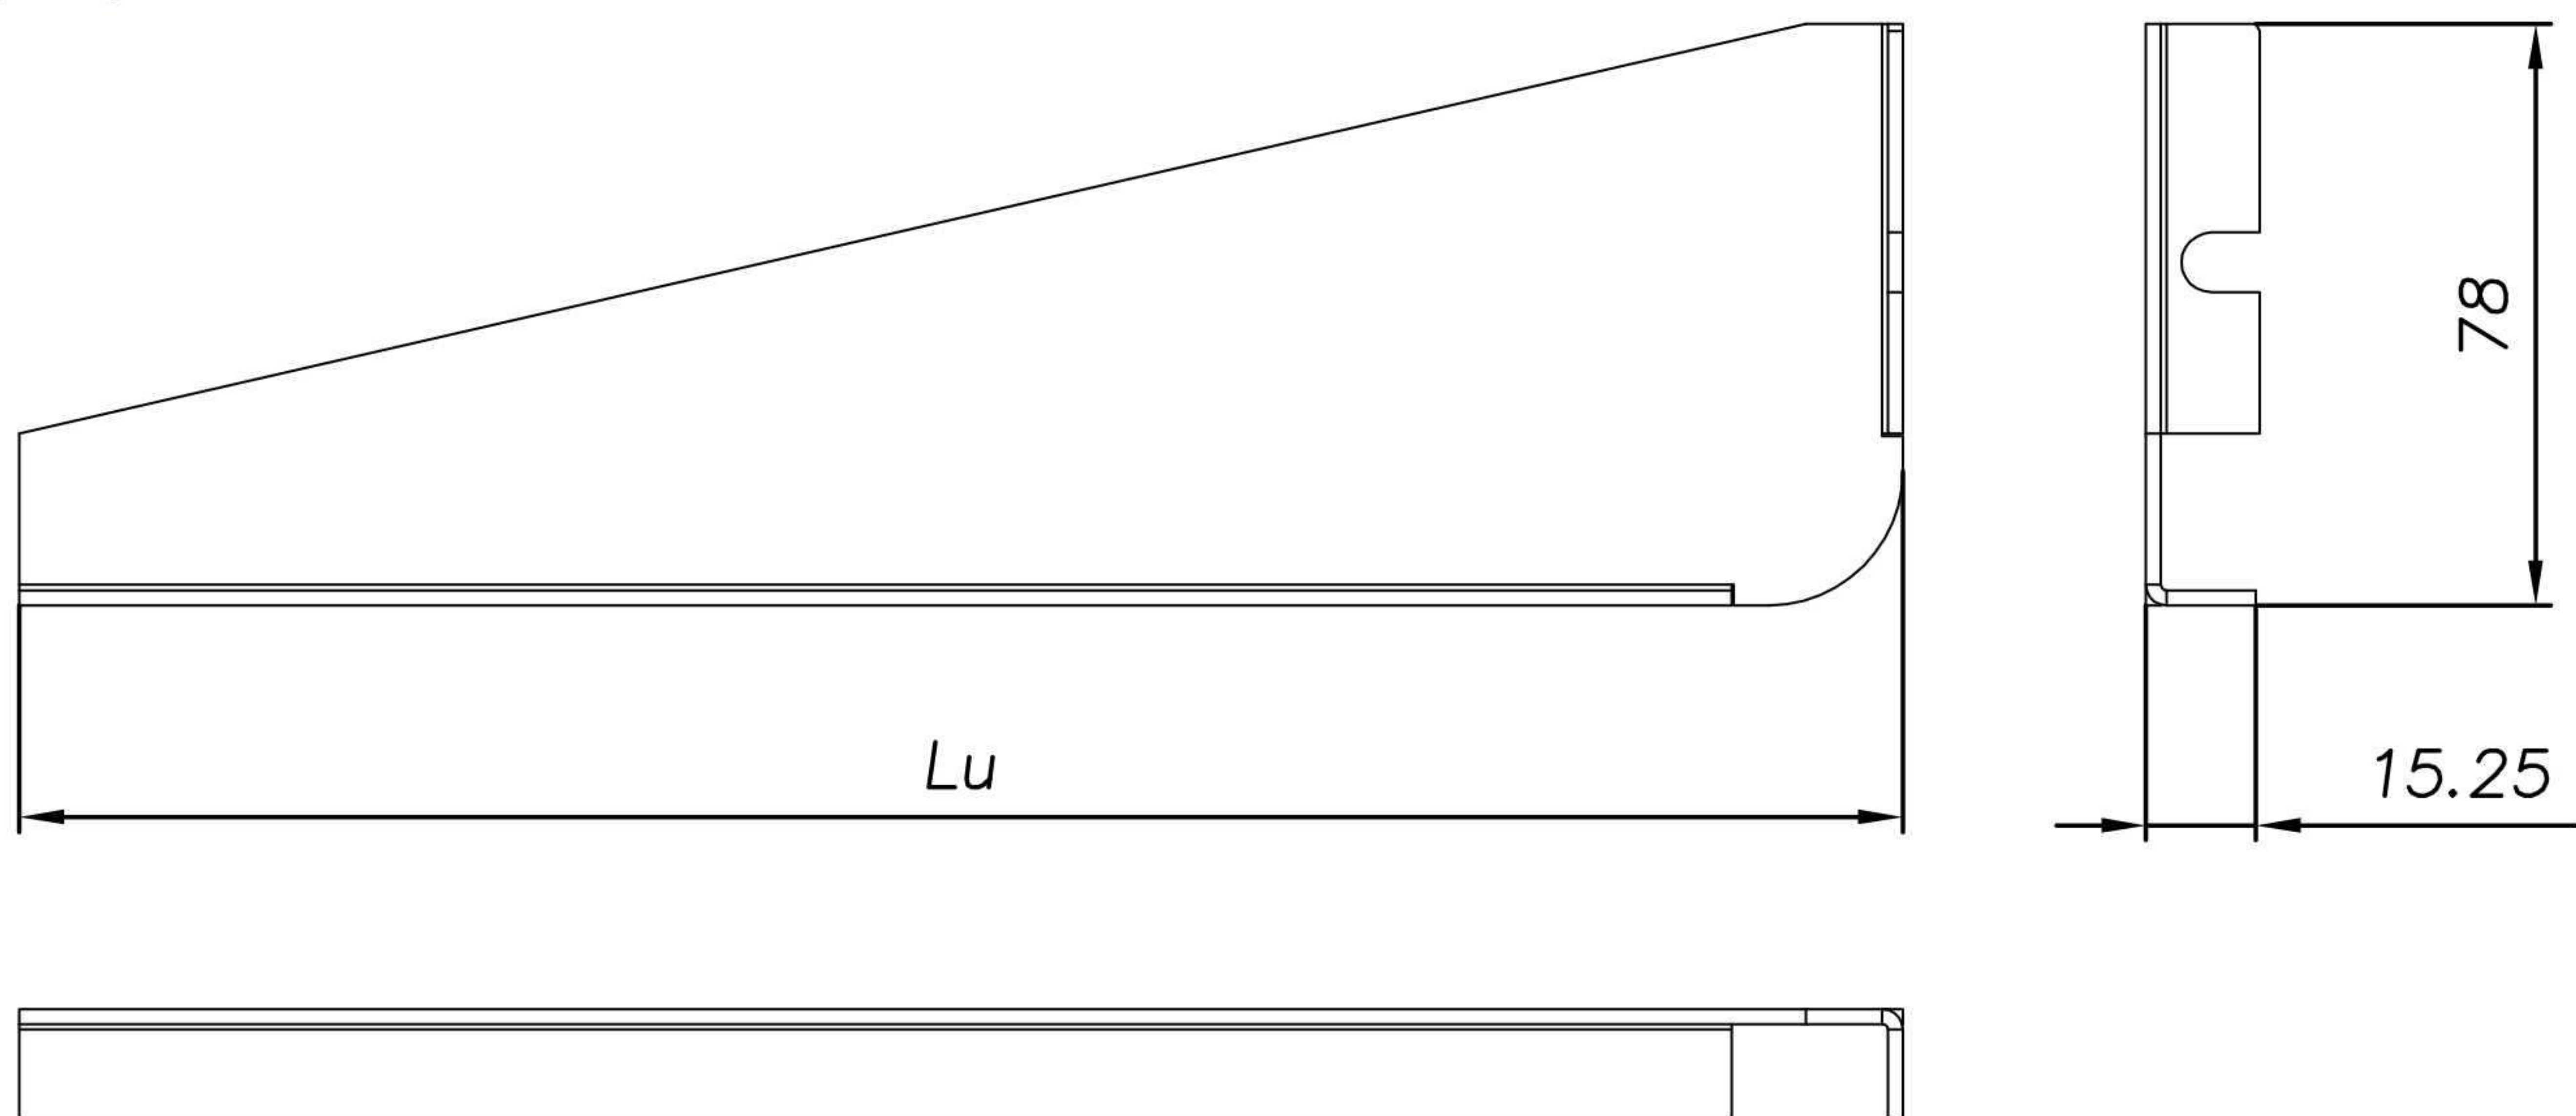


Preporučeno za ankere do 300 mm

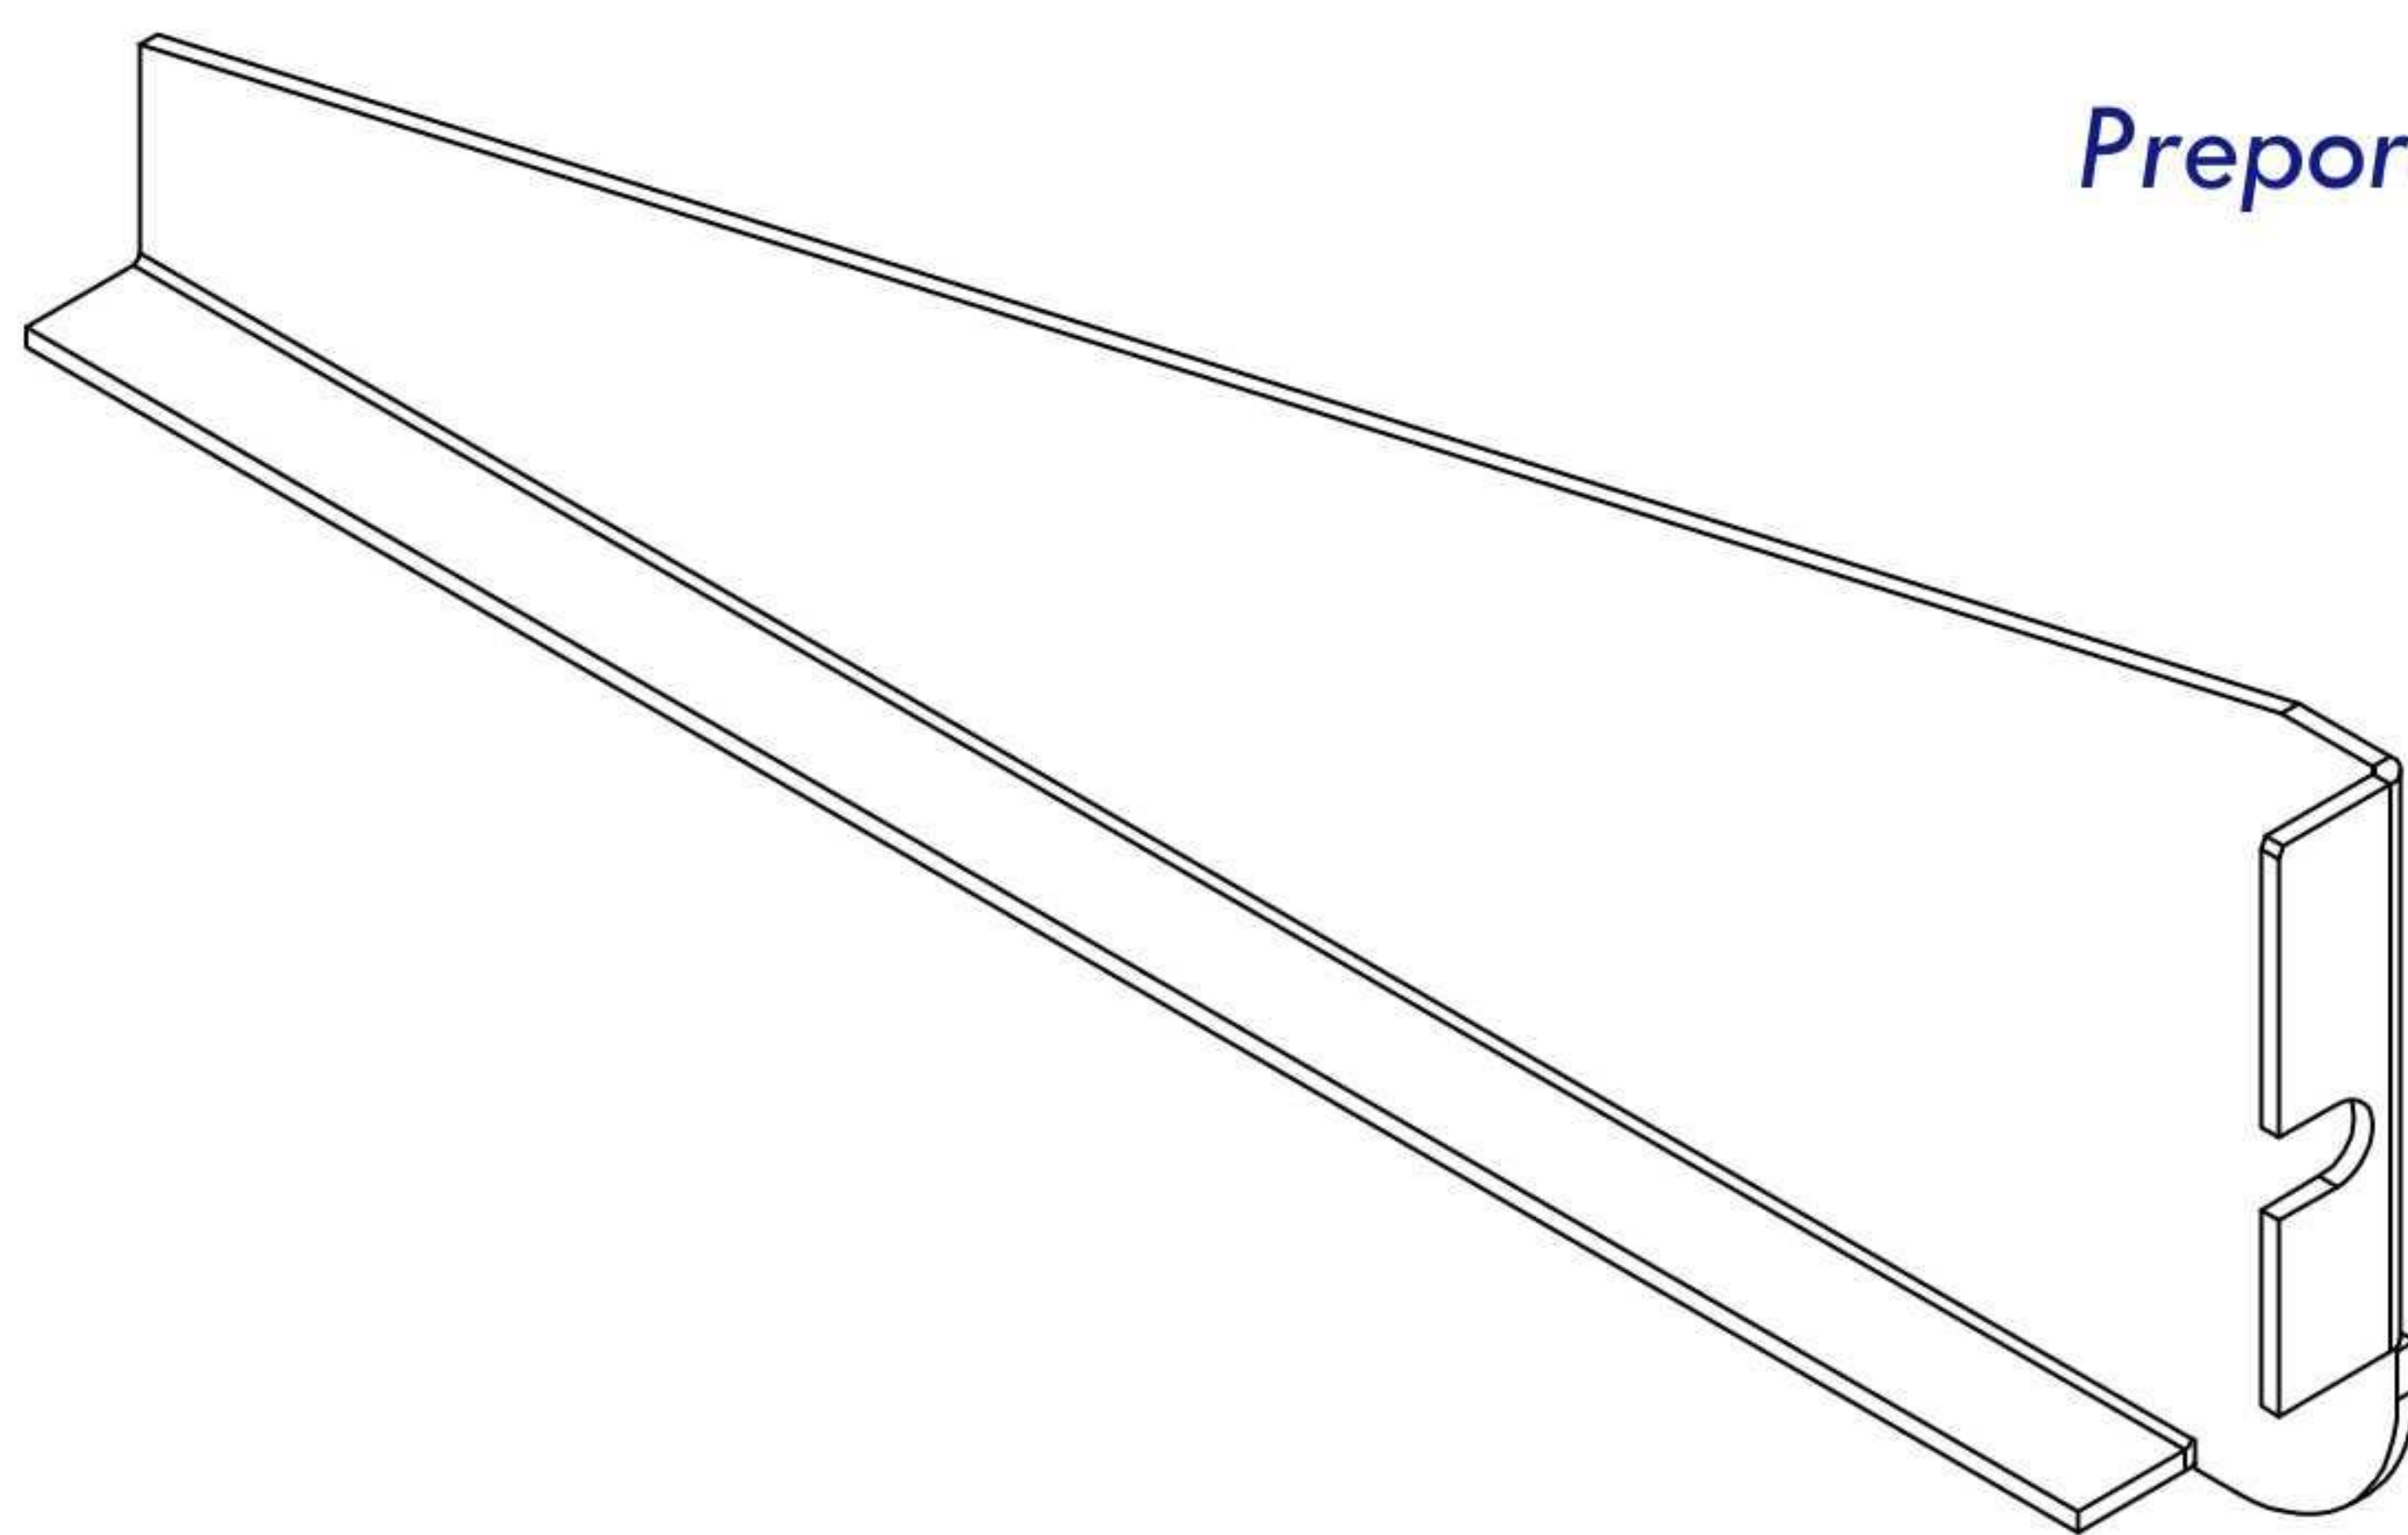





T - profil kao noseća konstrukcija

700.003

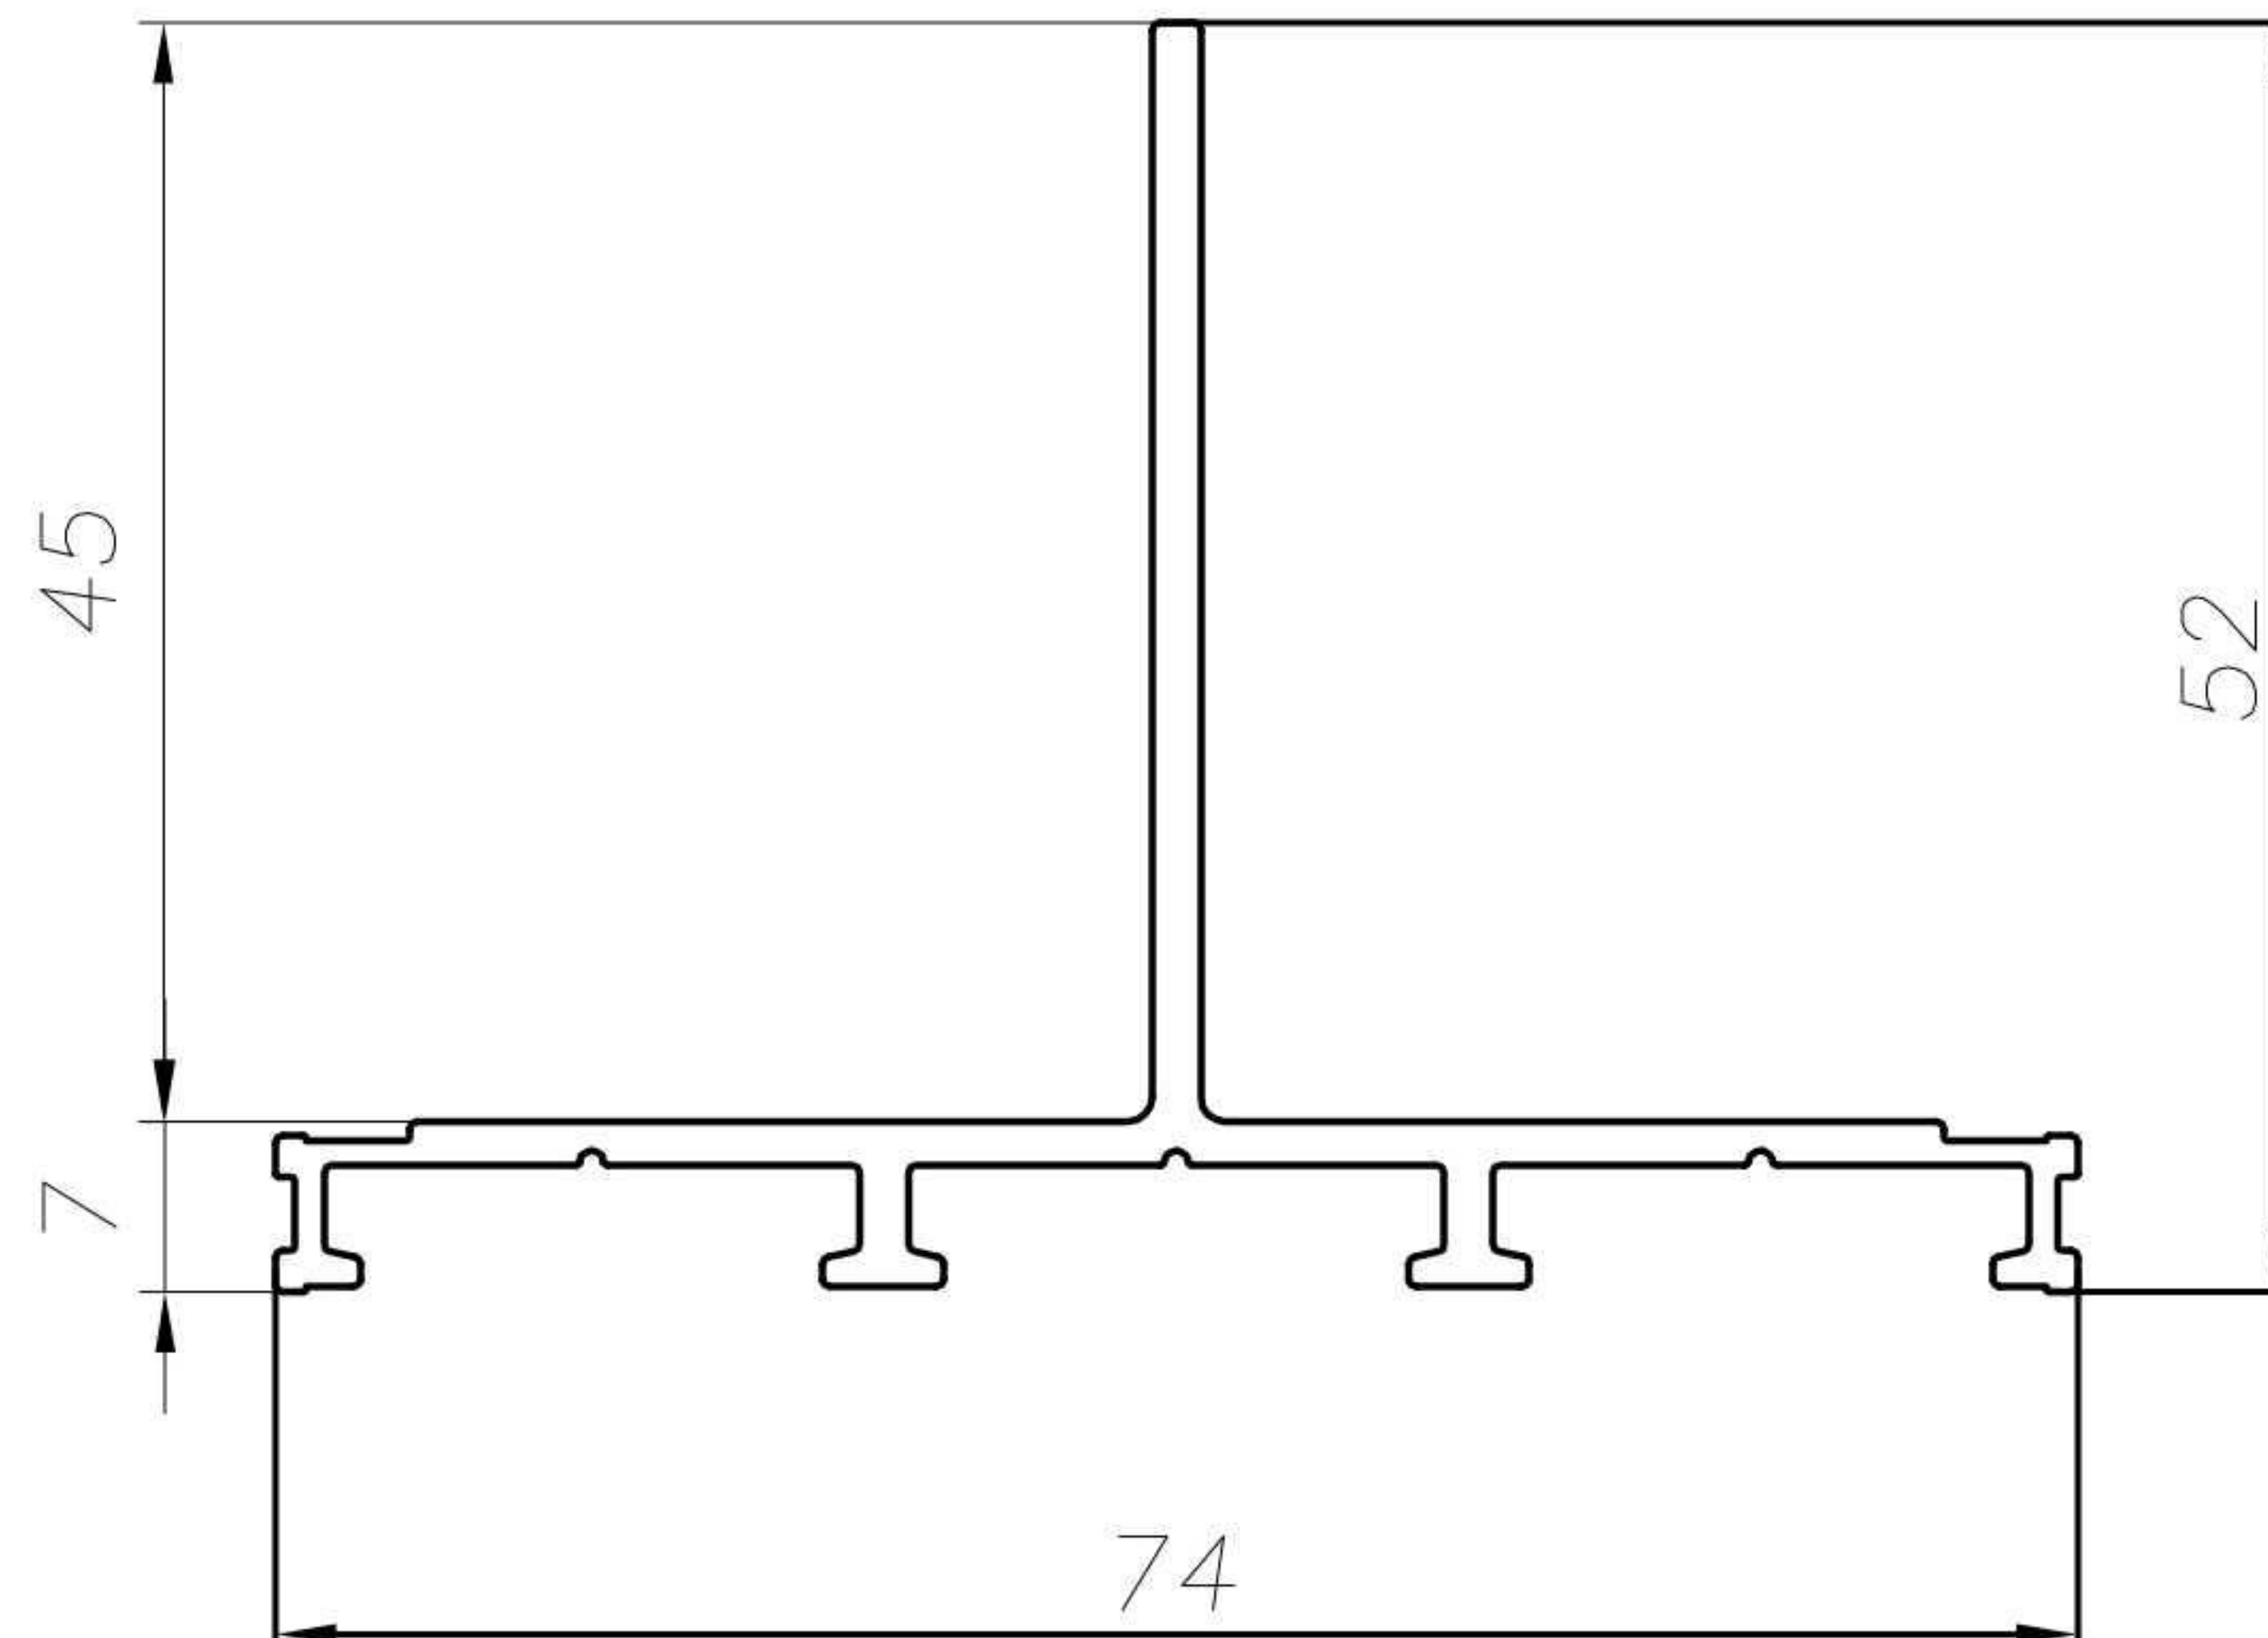

Spoj T - nosača



700.004

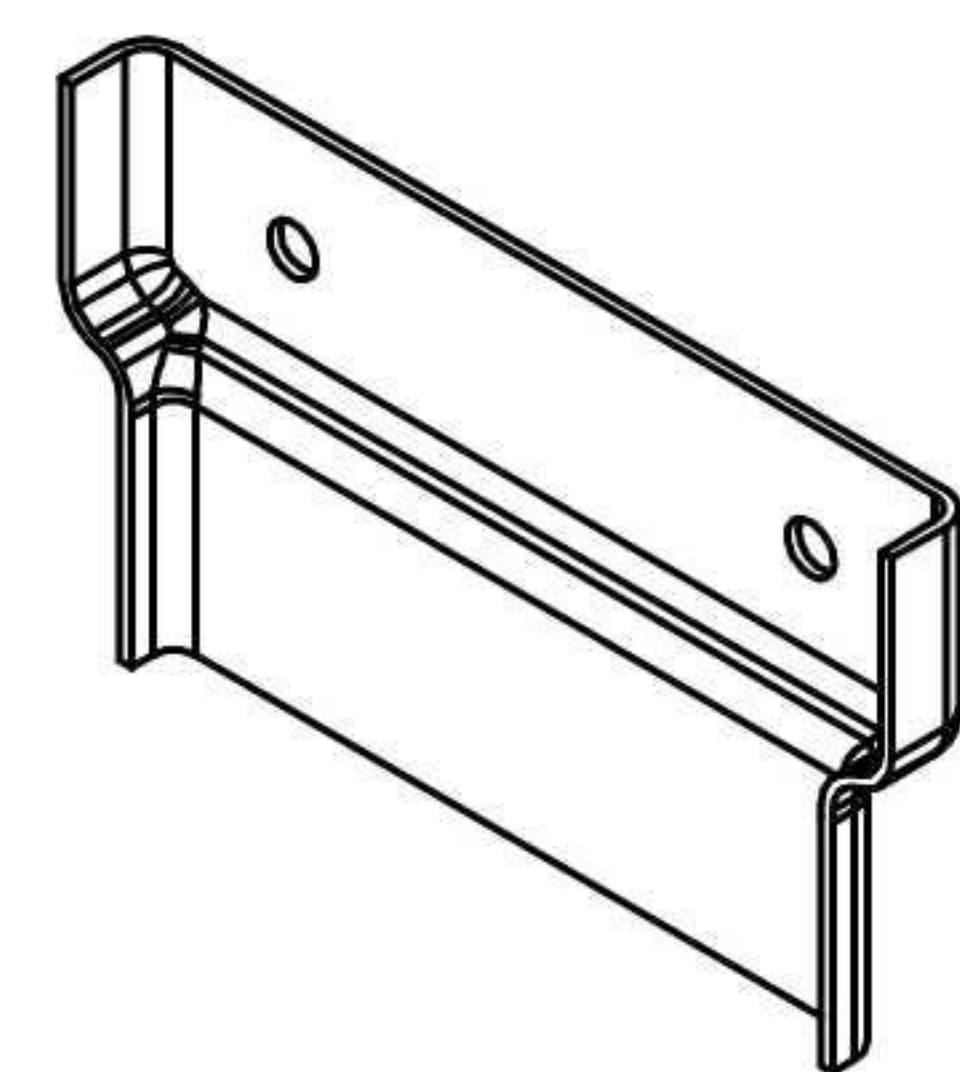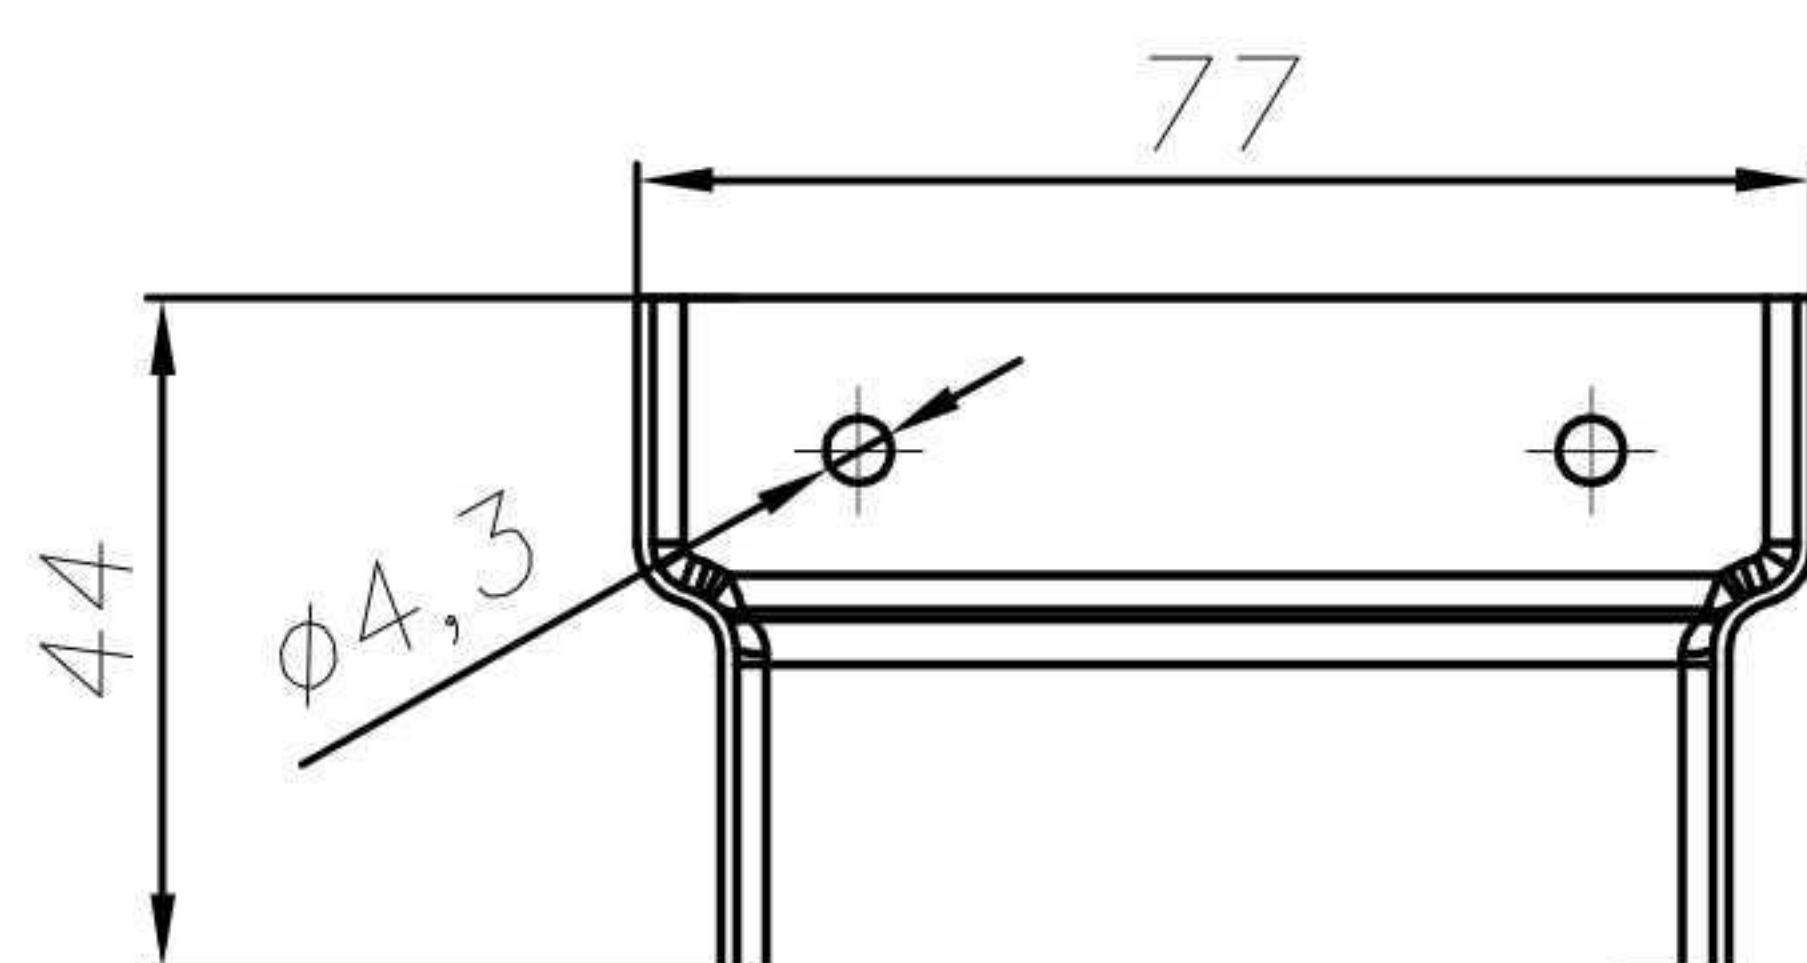





Telo nosača staklene i keramičke fasade

700.005

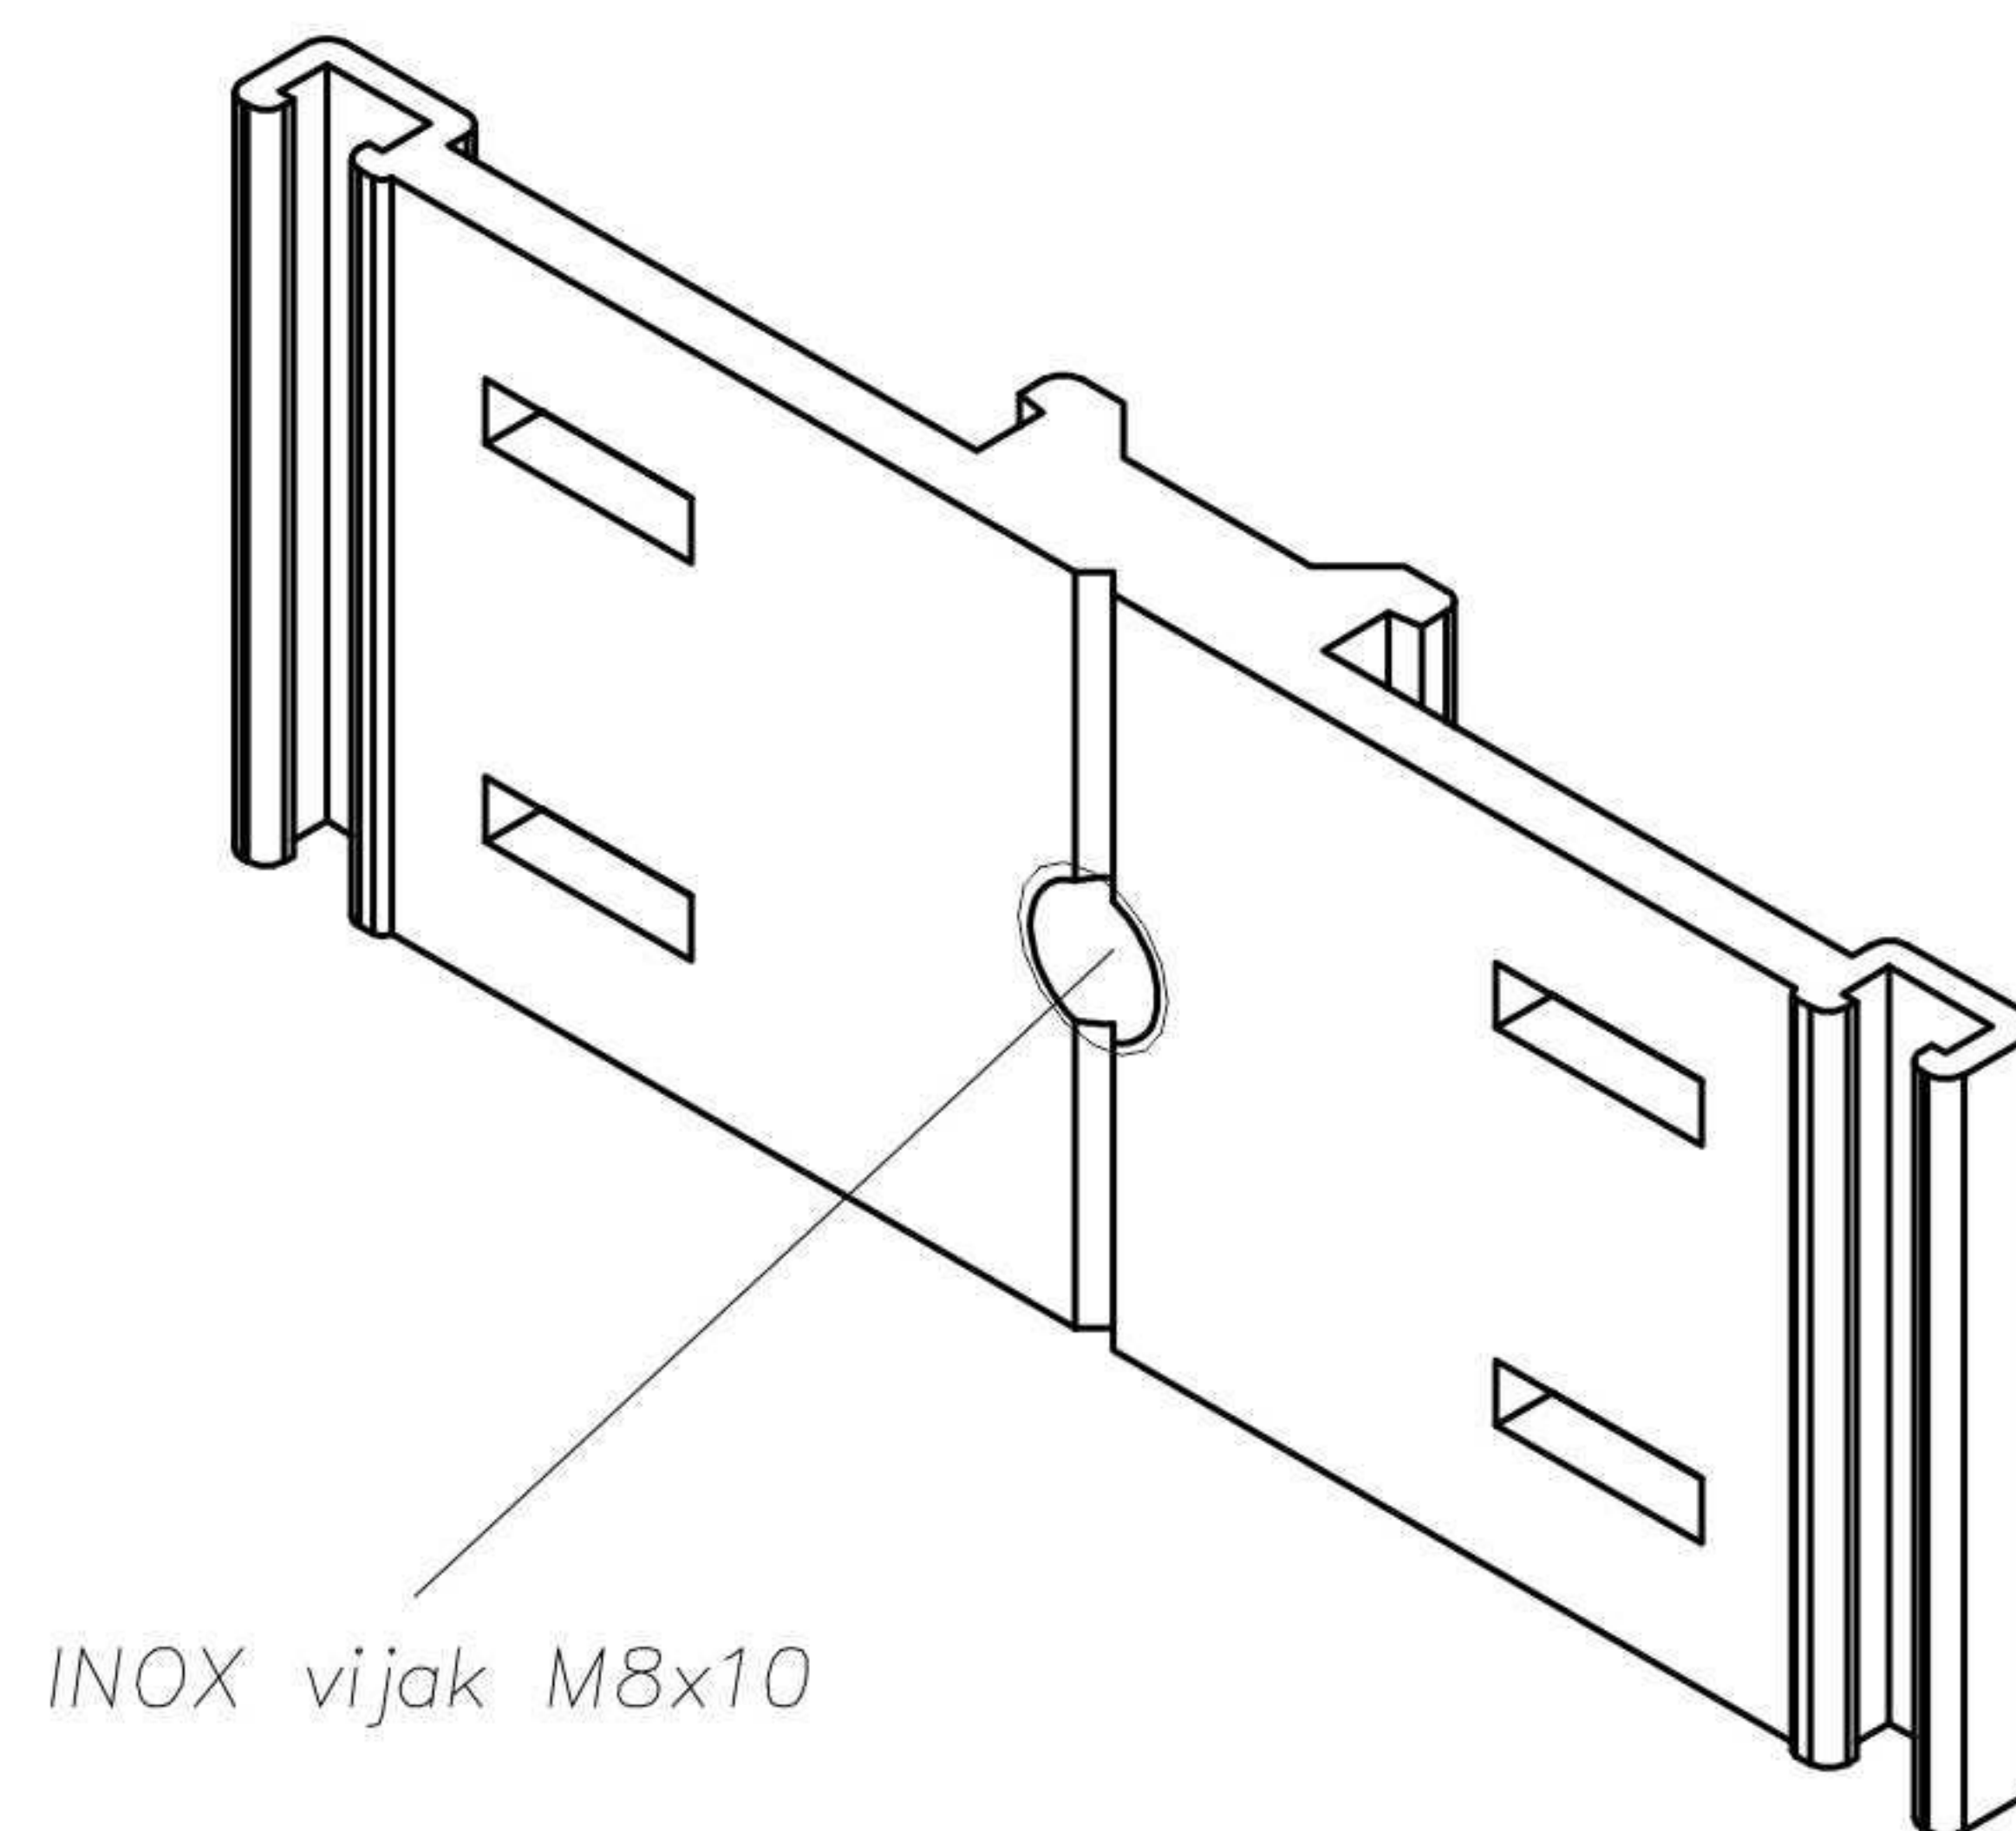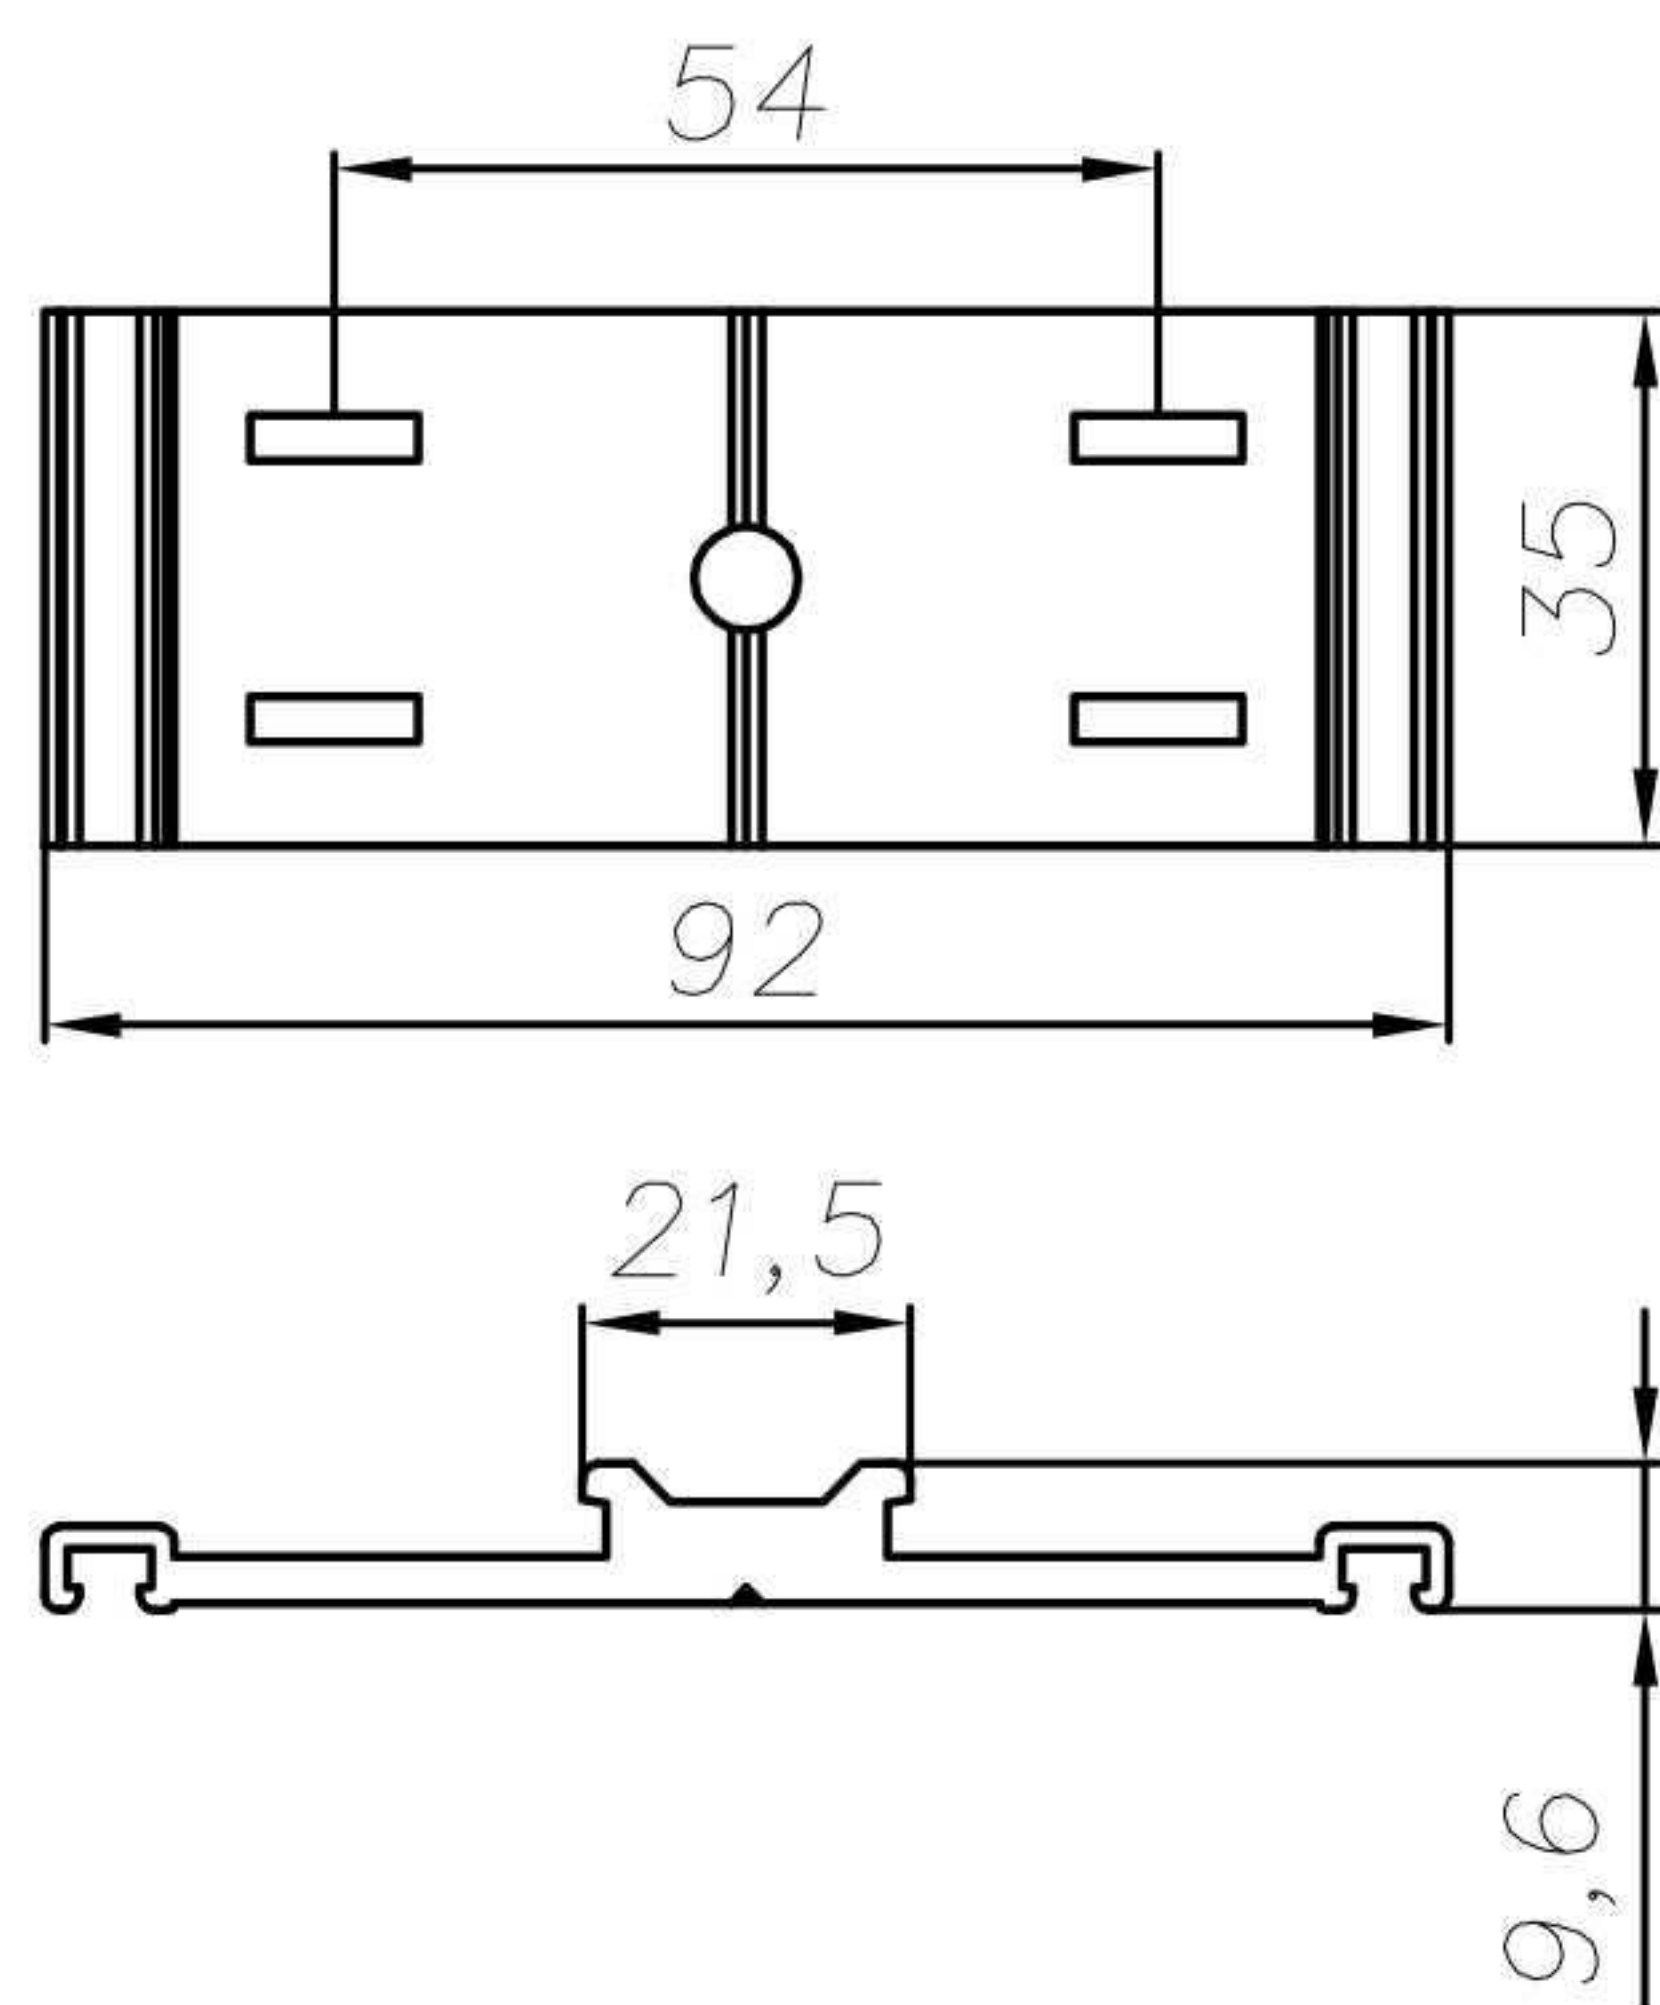

Kopča kasete

700.006 — desna
700.007 — leva

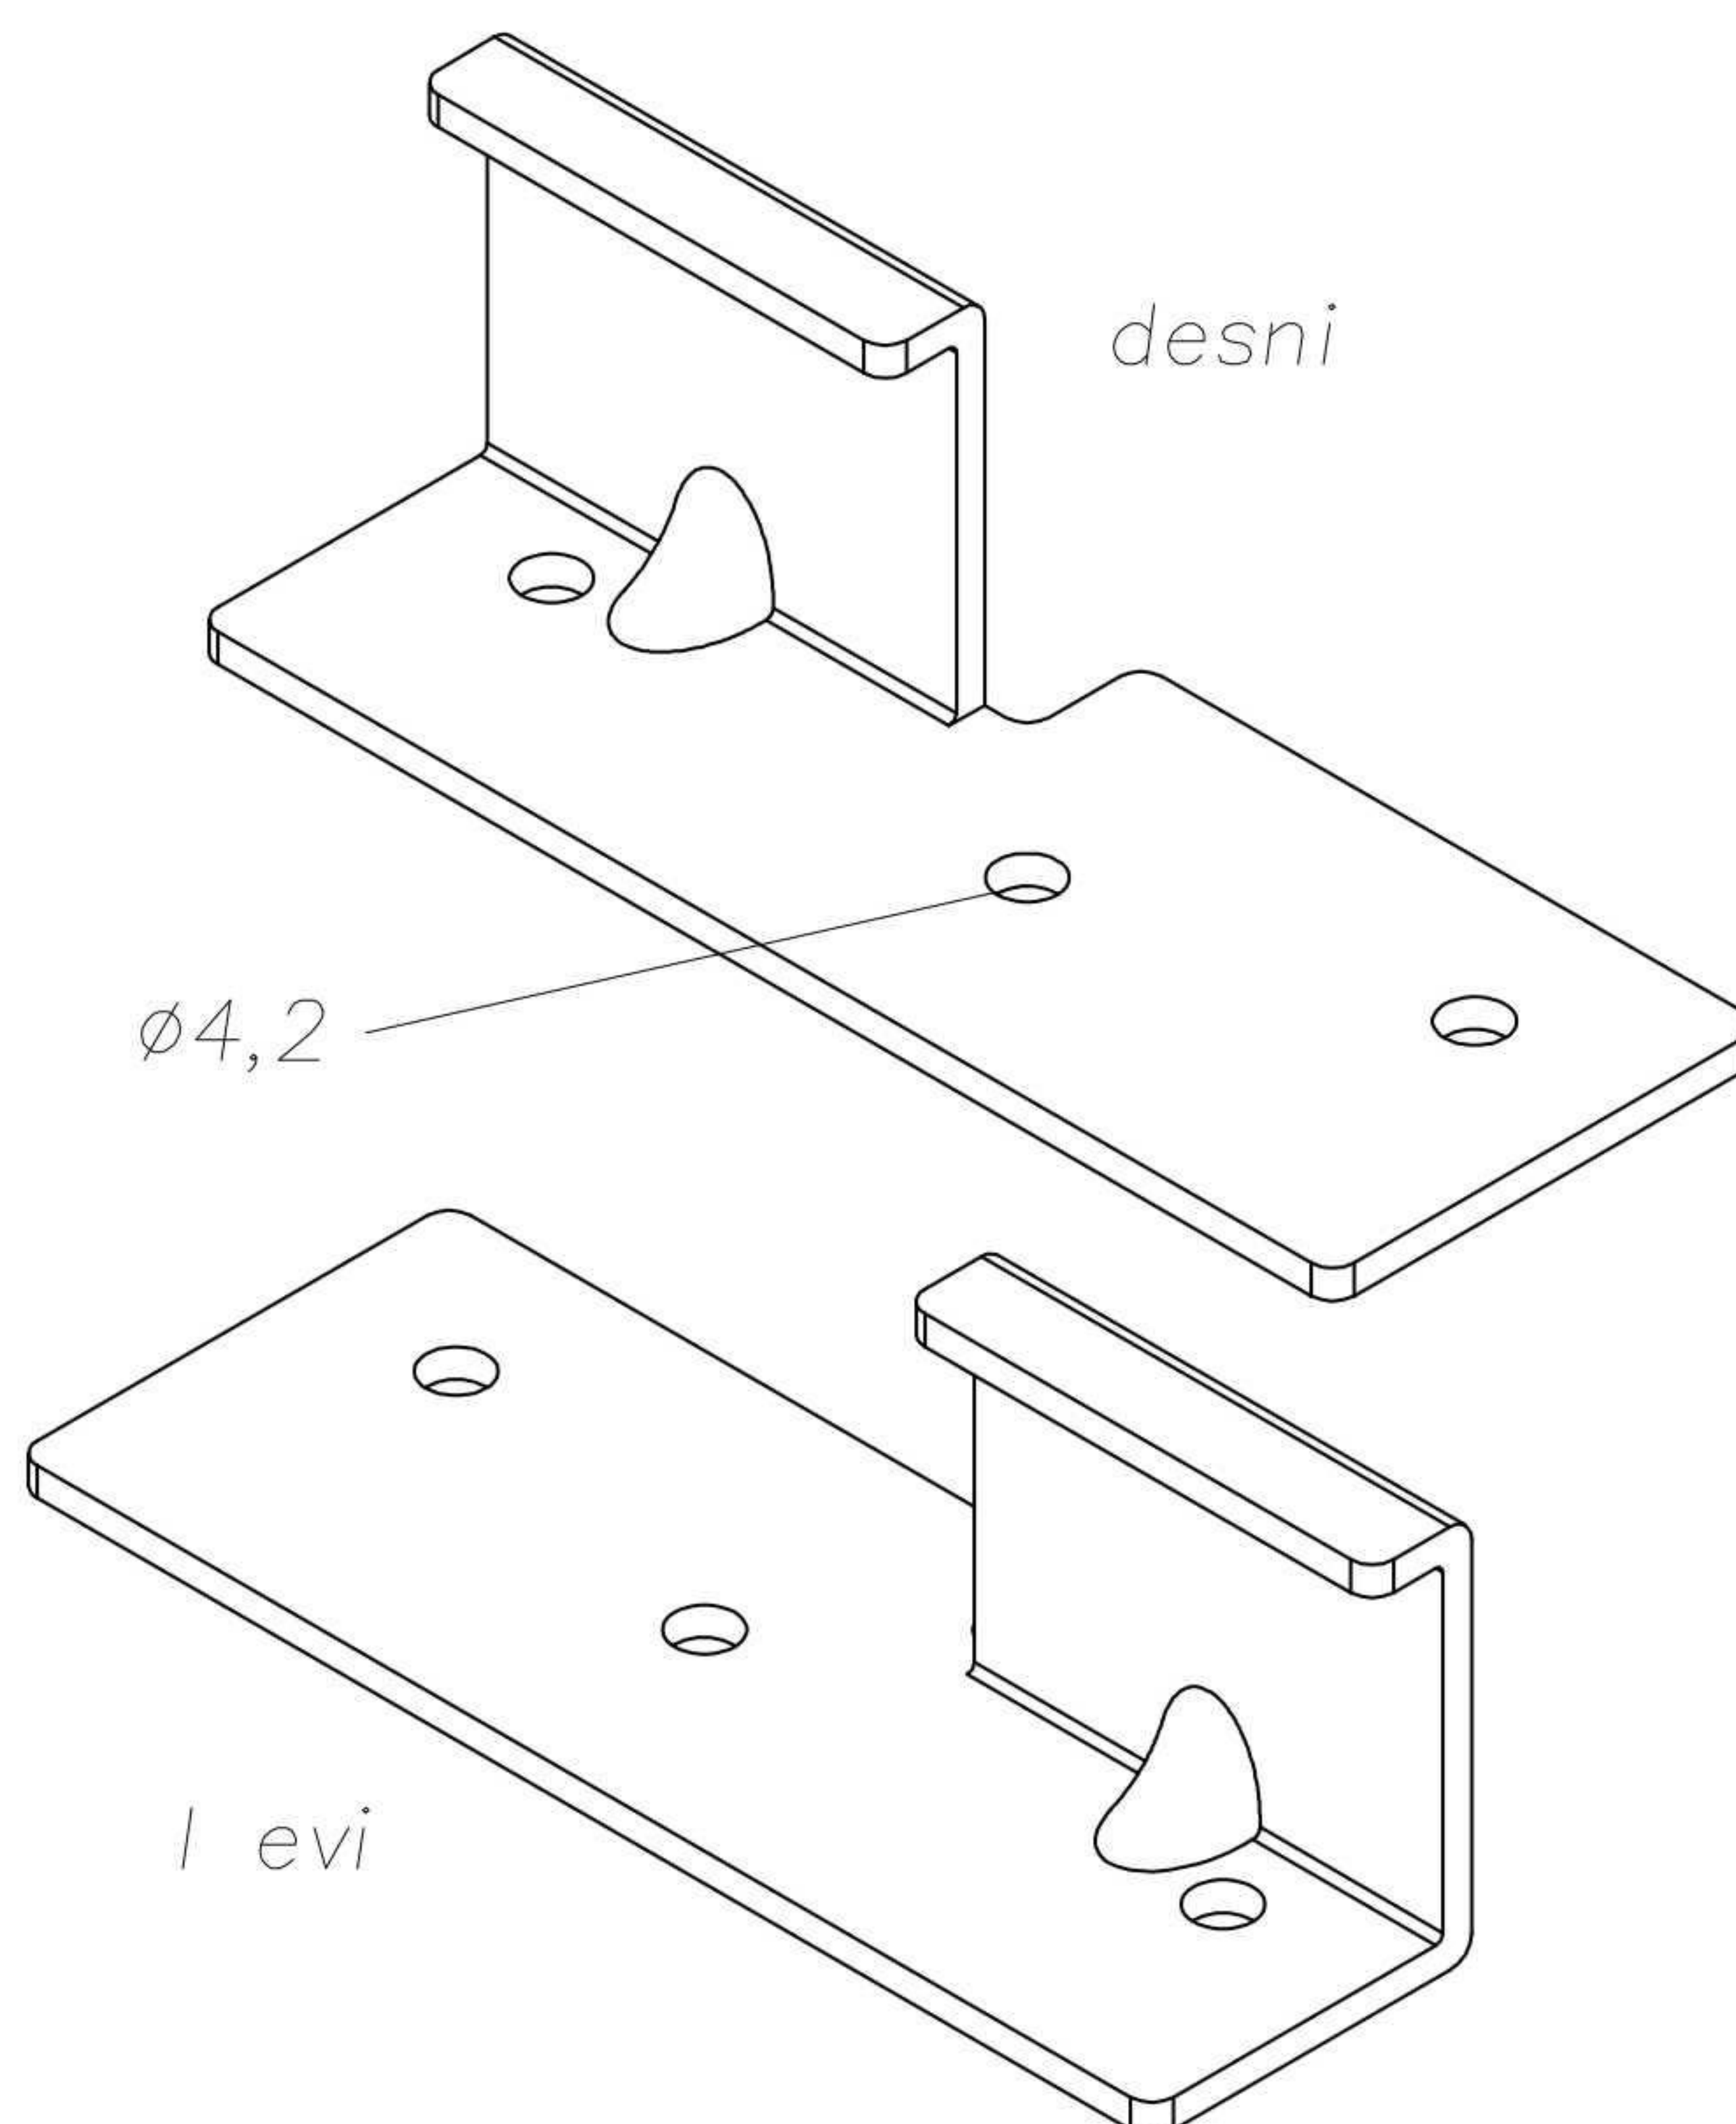
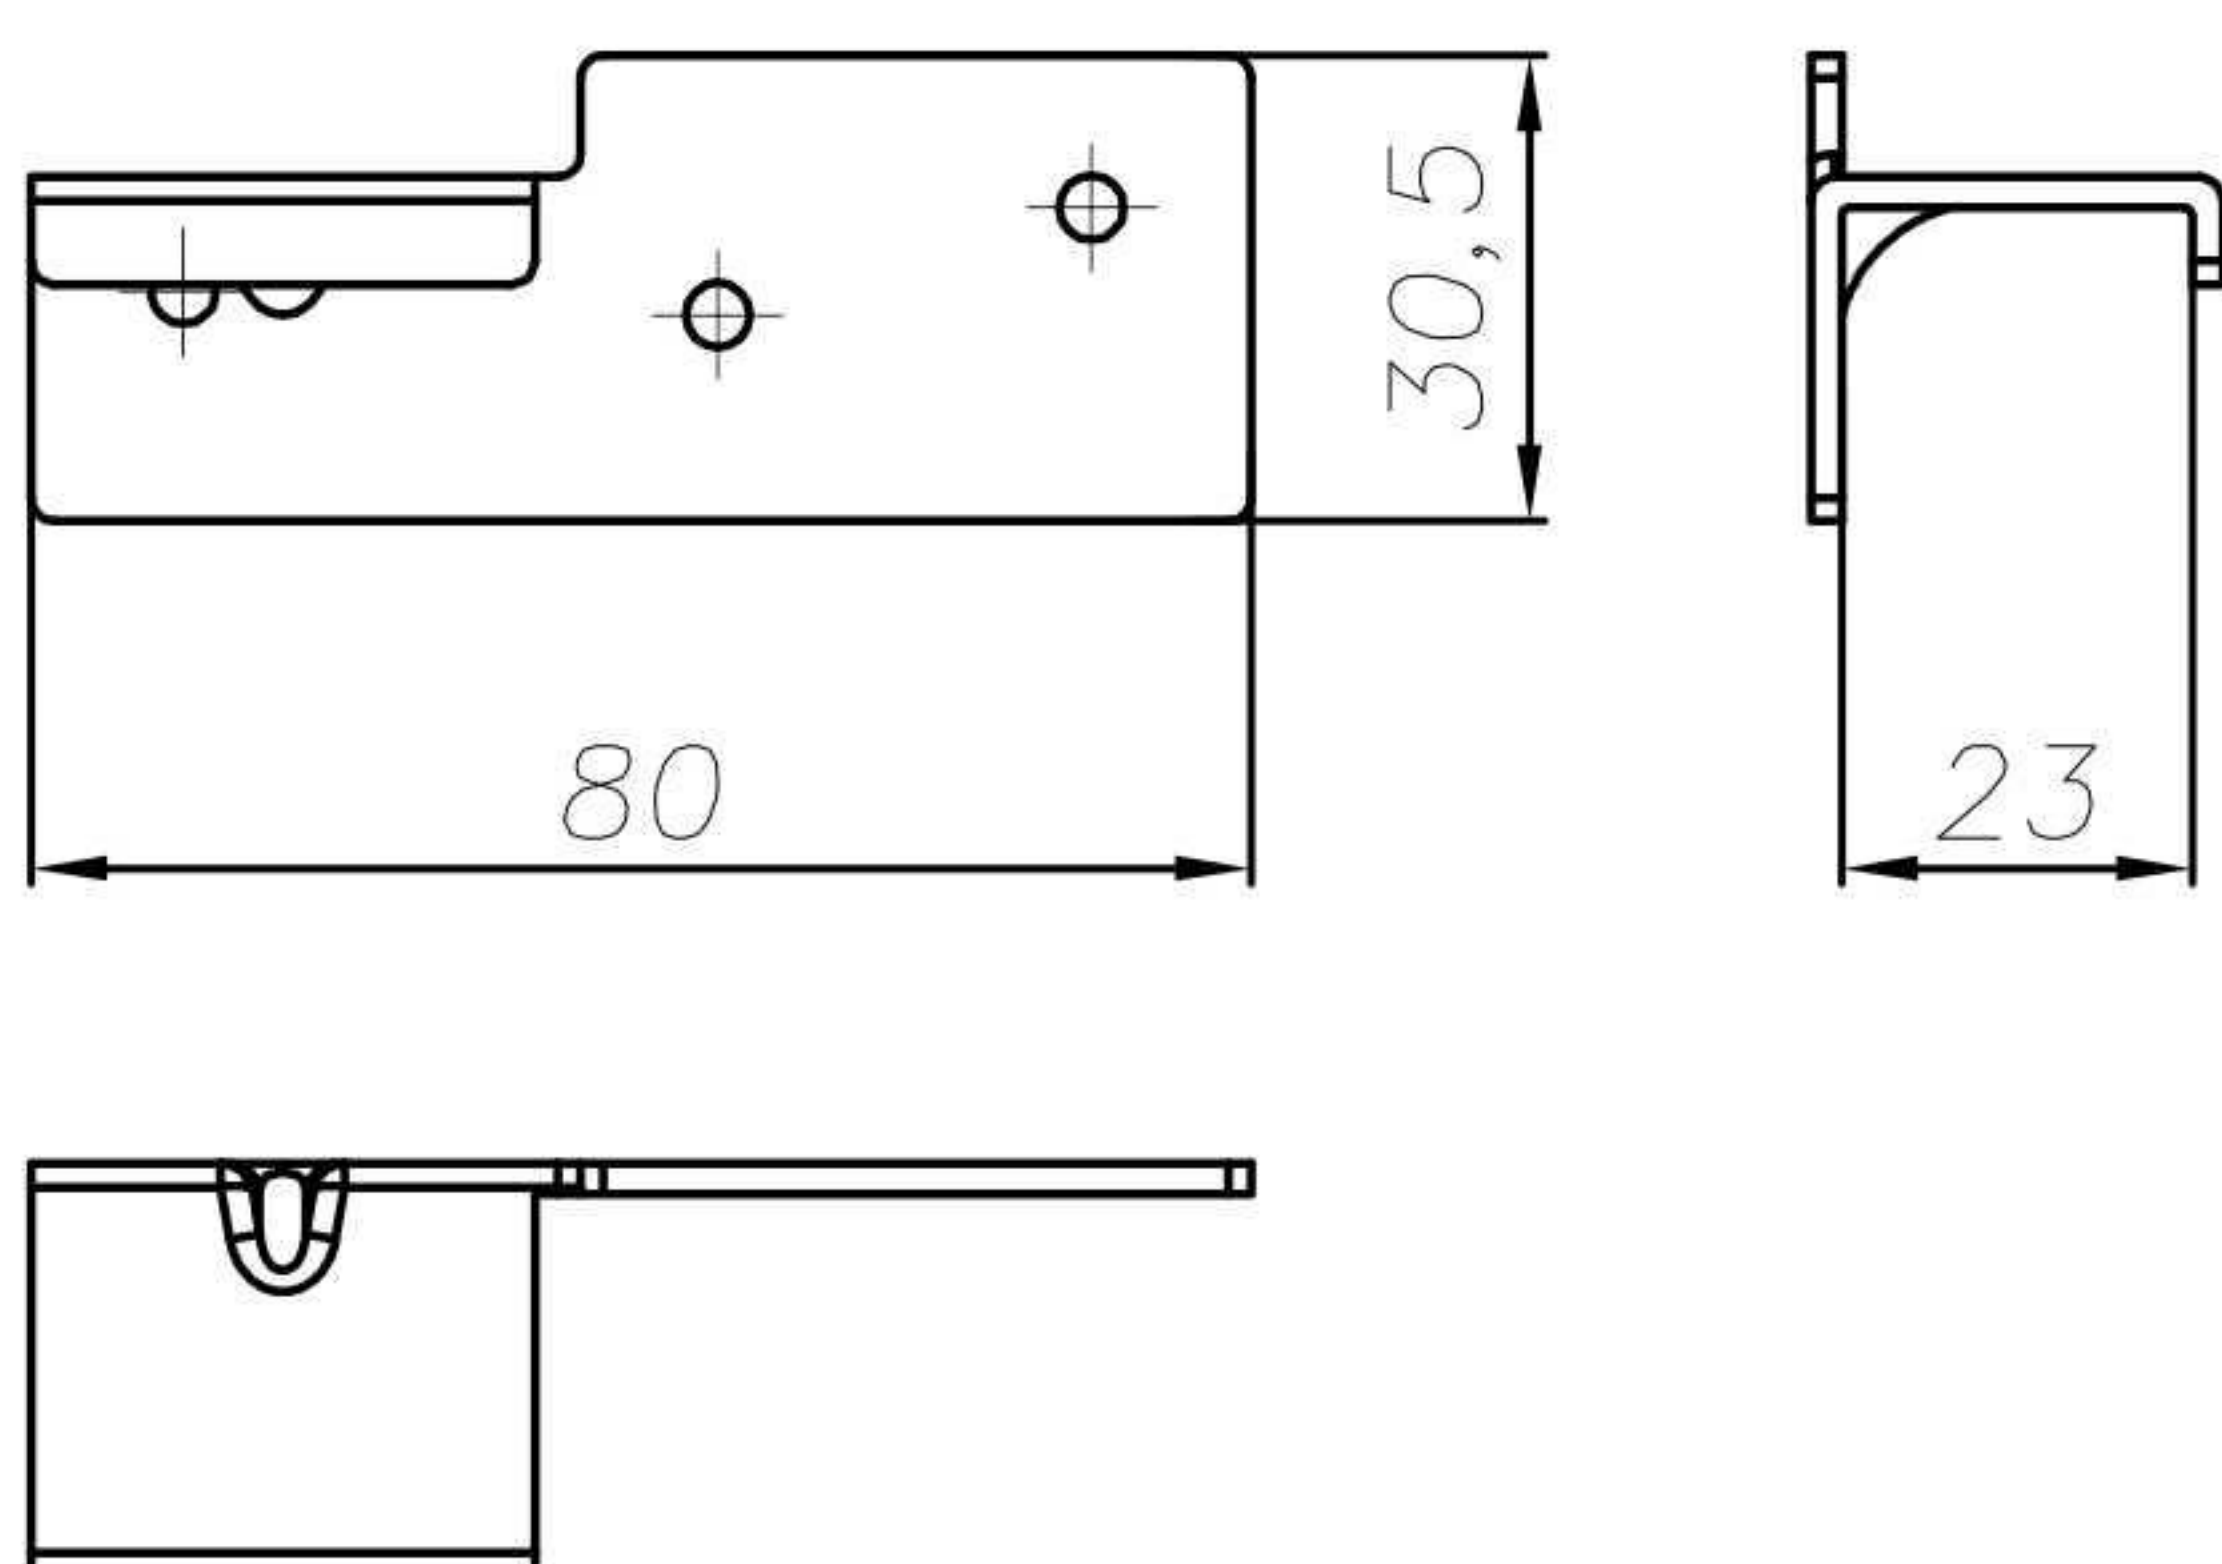




Srednji nosač kasete

700.008



*L - 8 mm manje
od vertikalne
dimenzije lica
kasete*

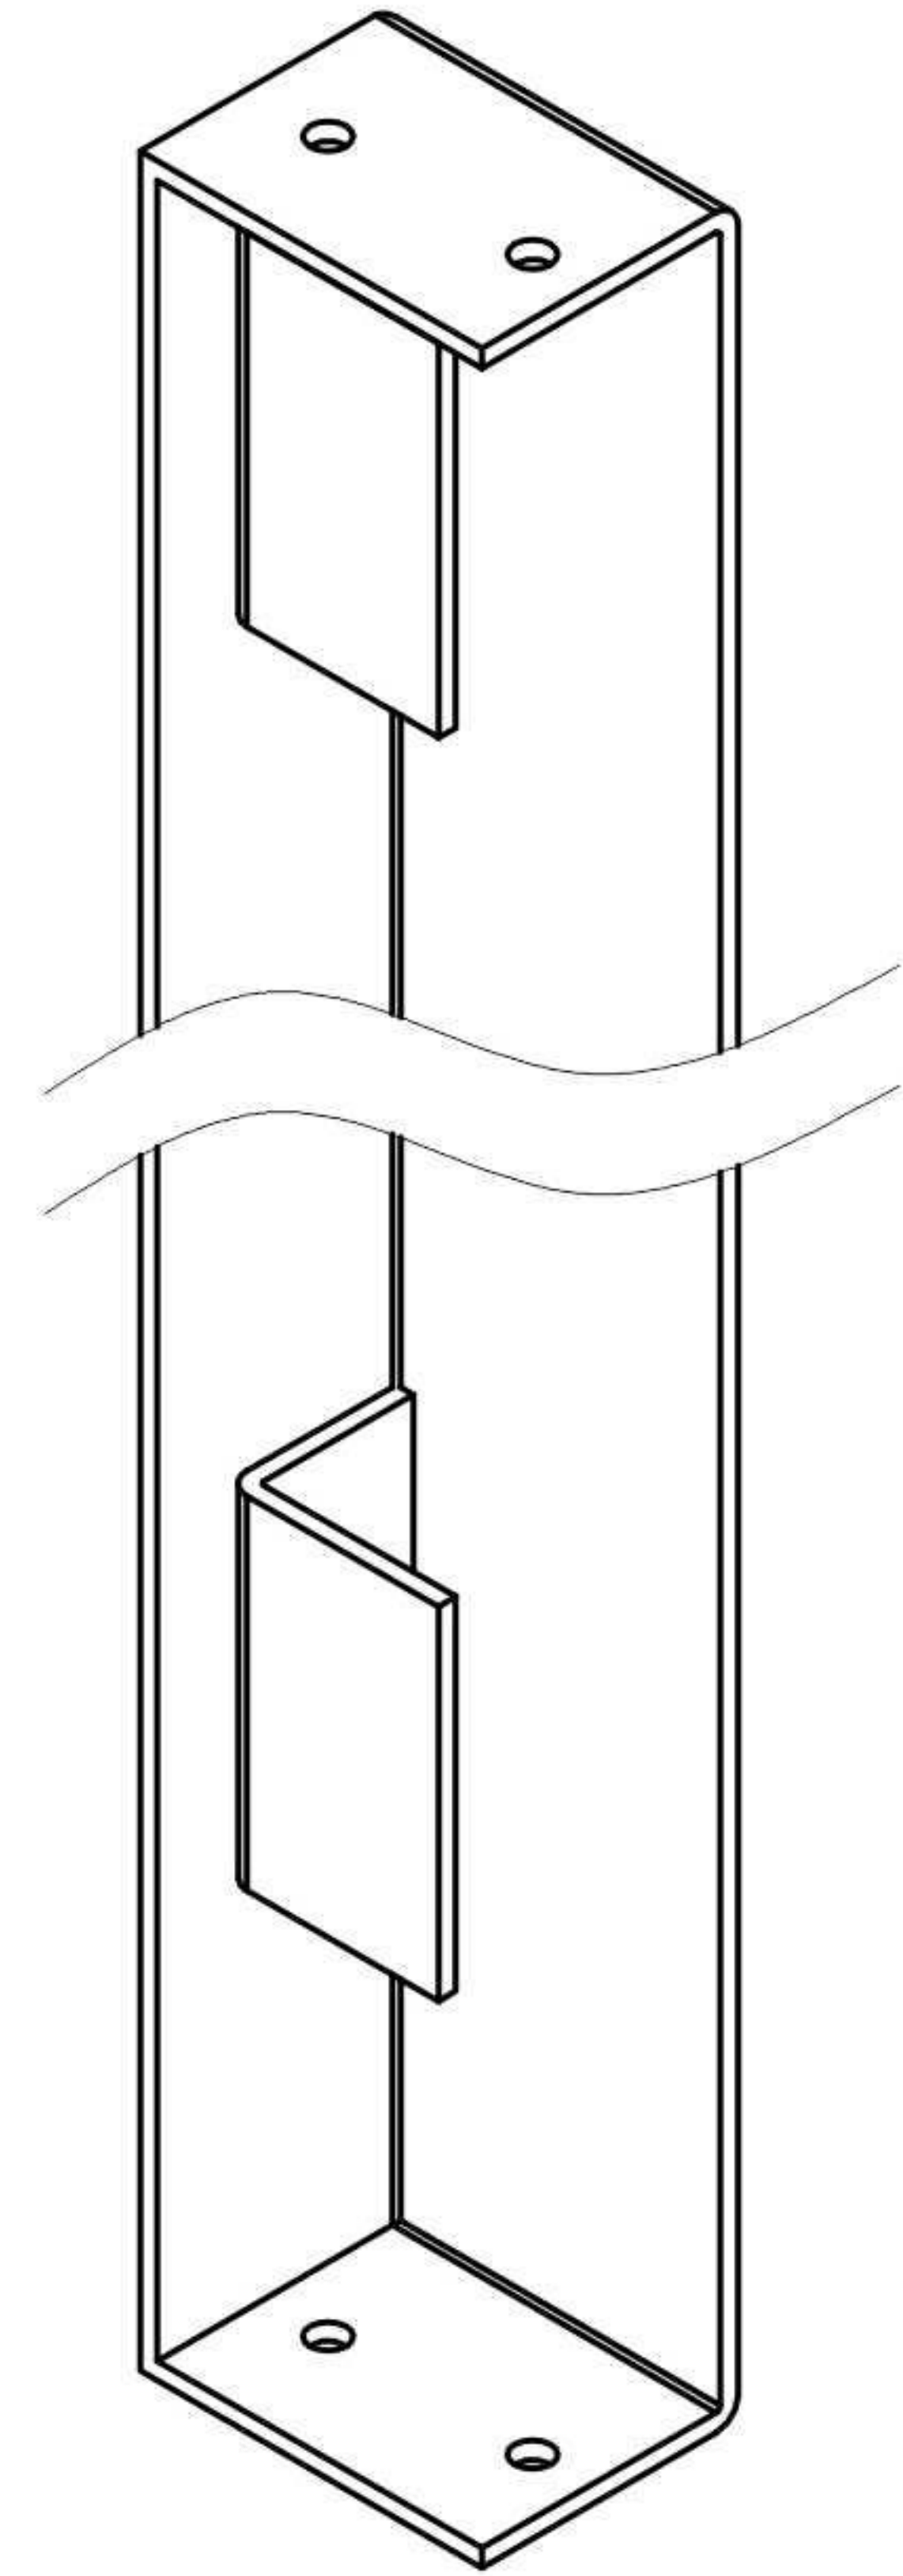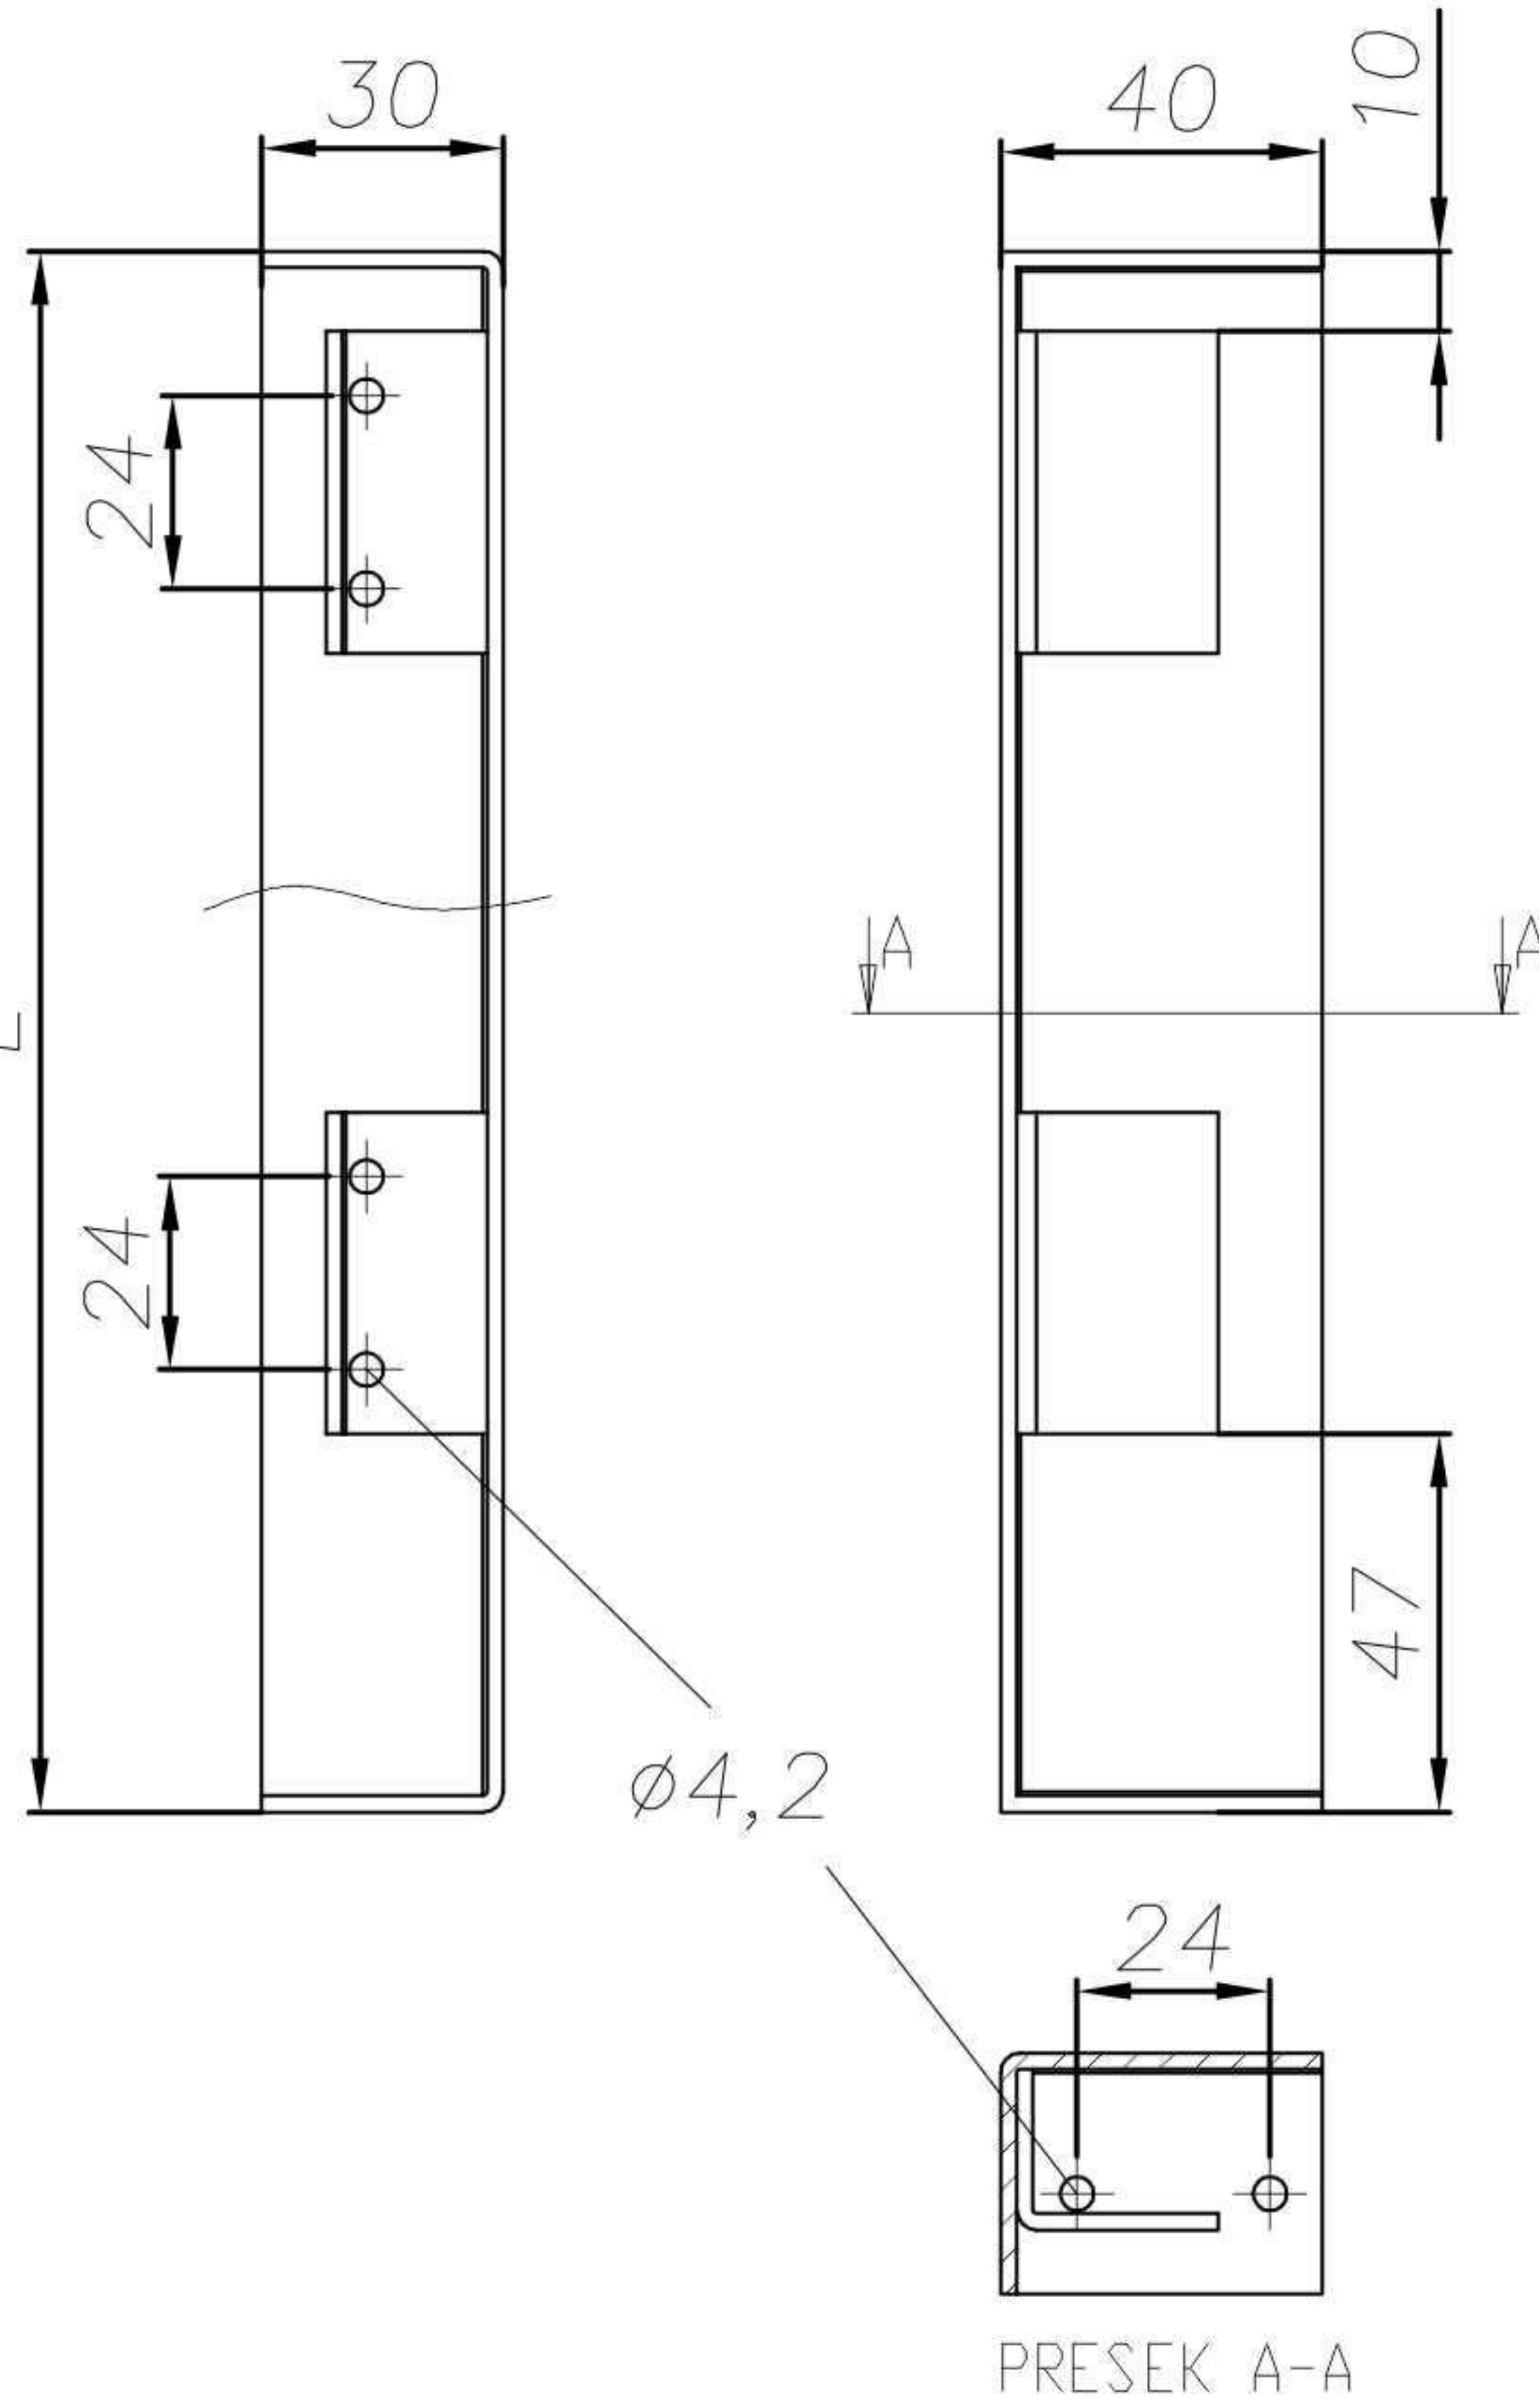





Nosač kasete

700.010 — desna
700.011 — leva

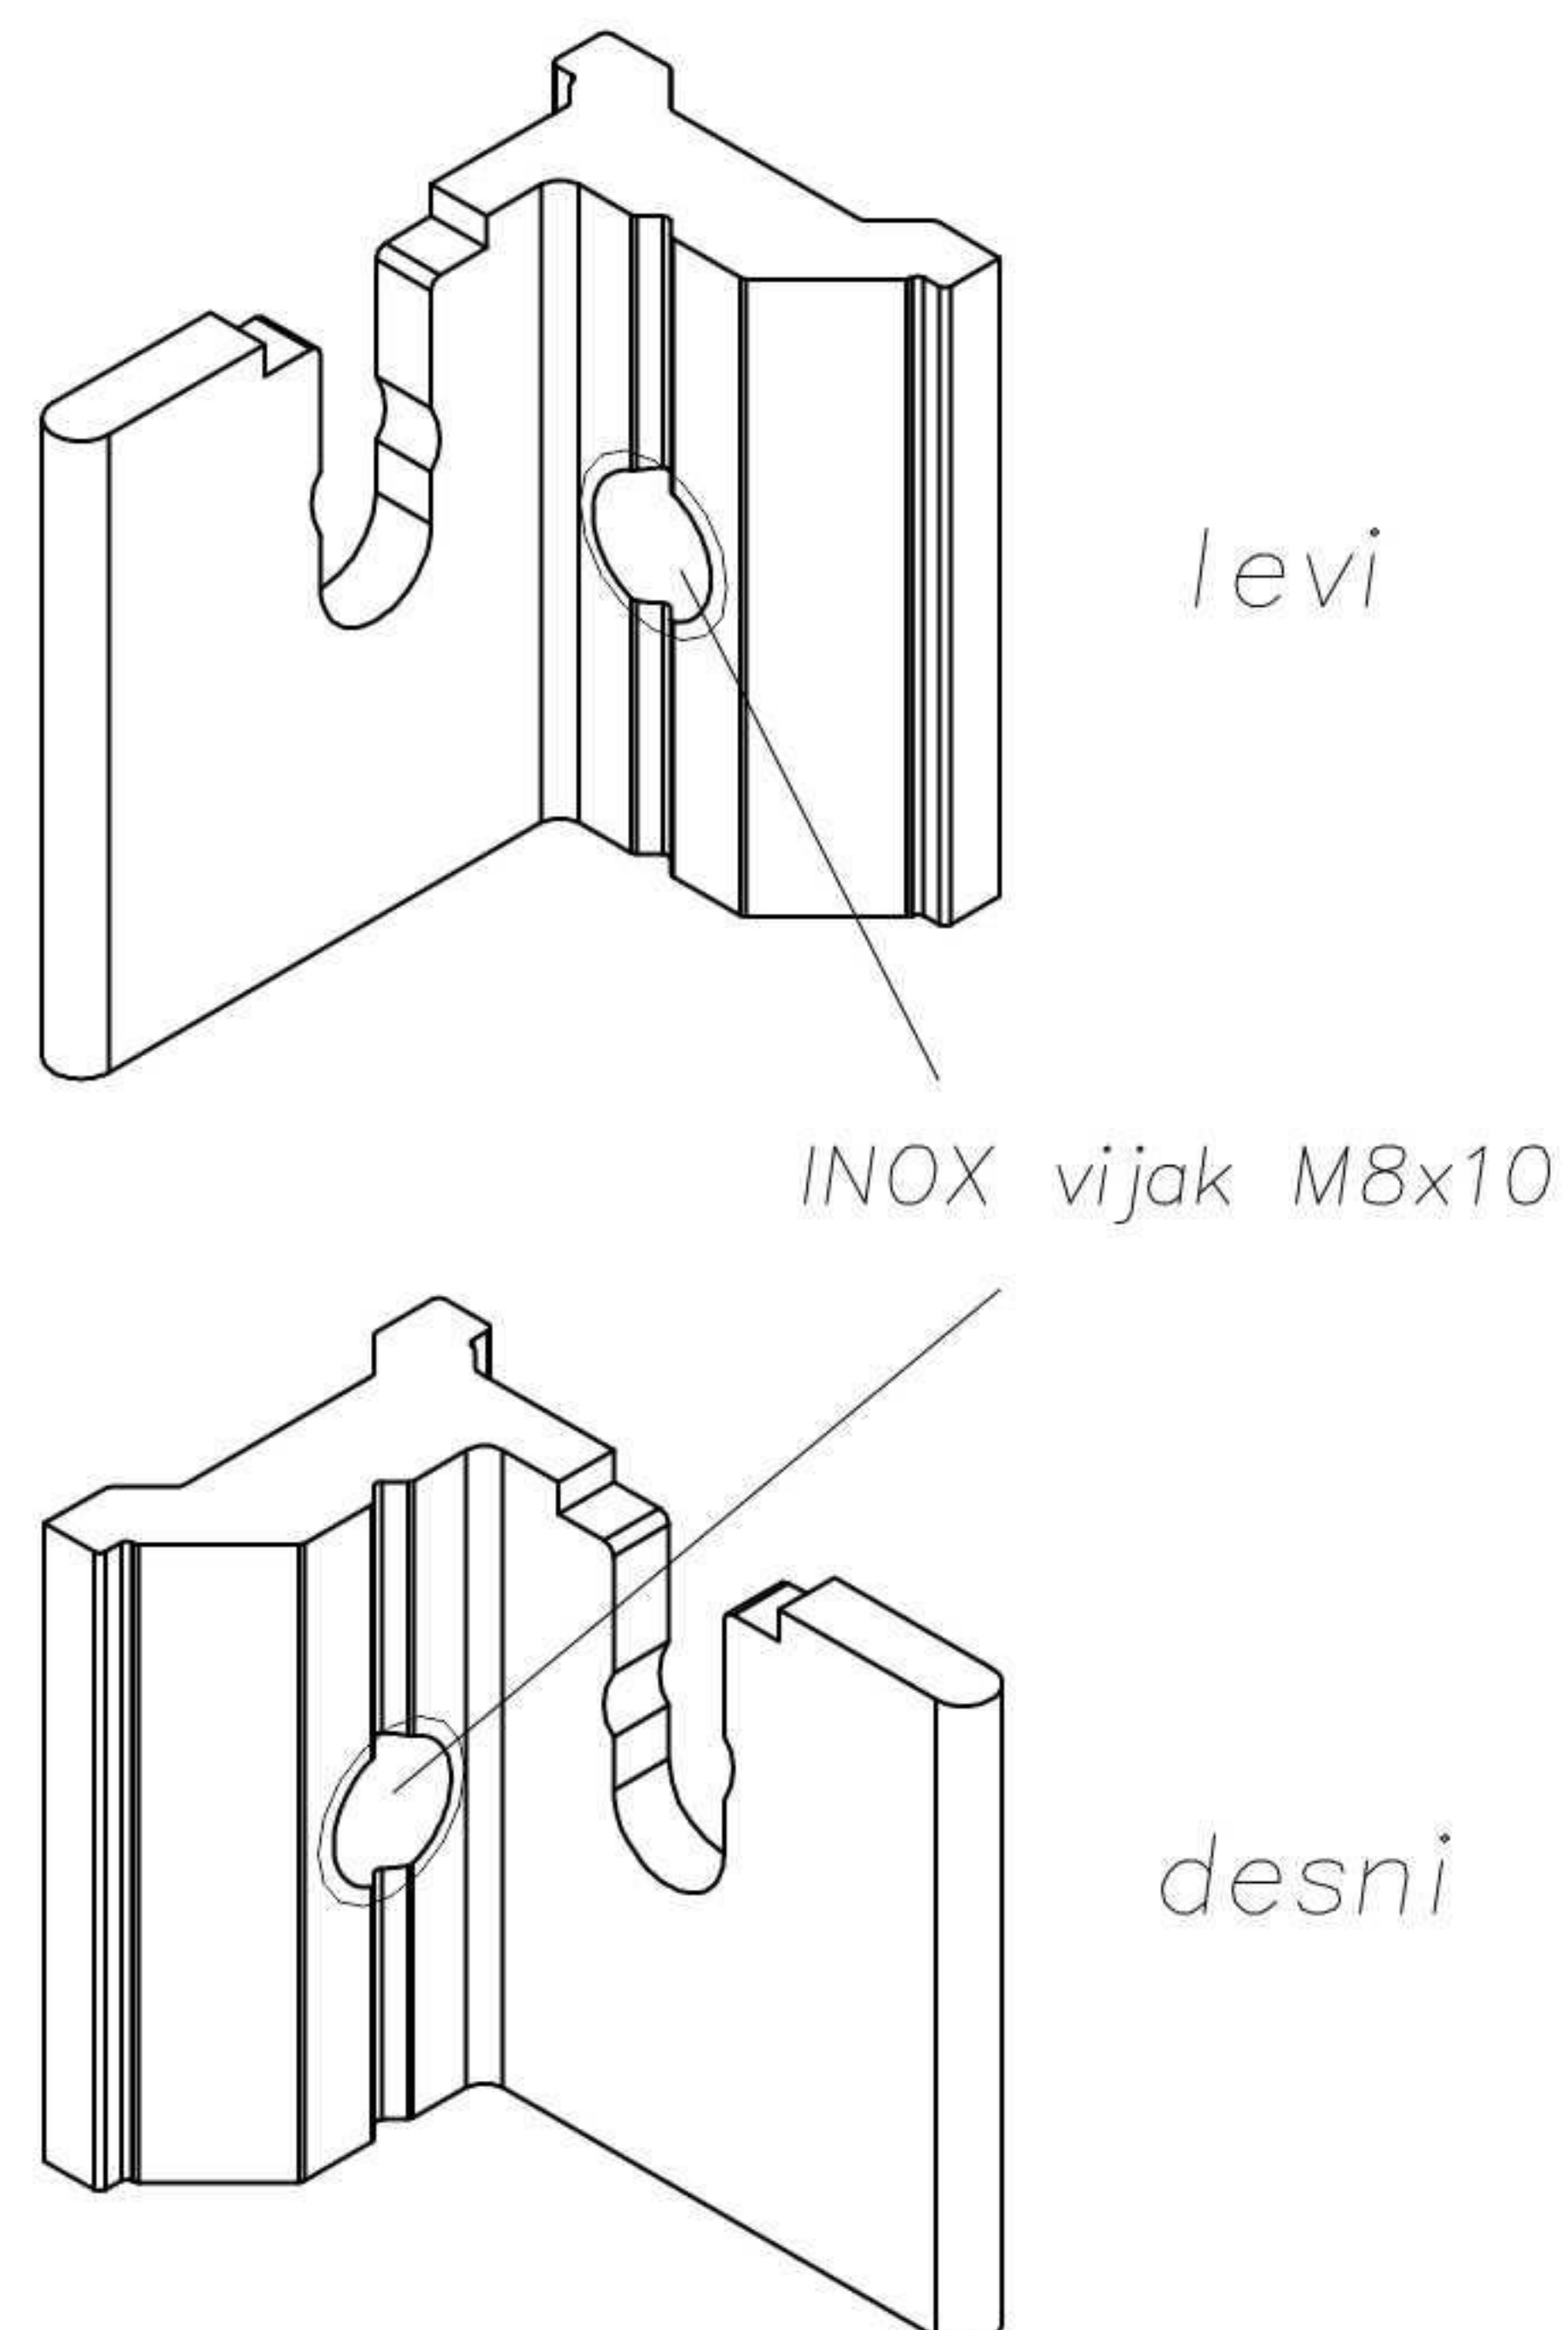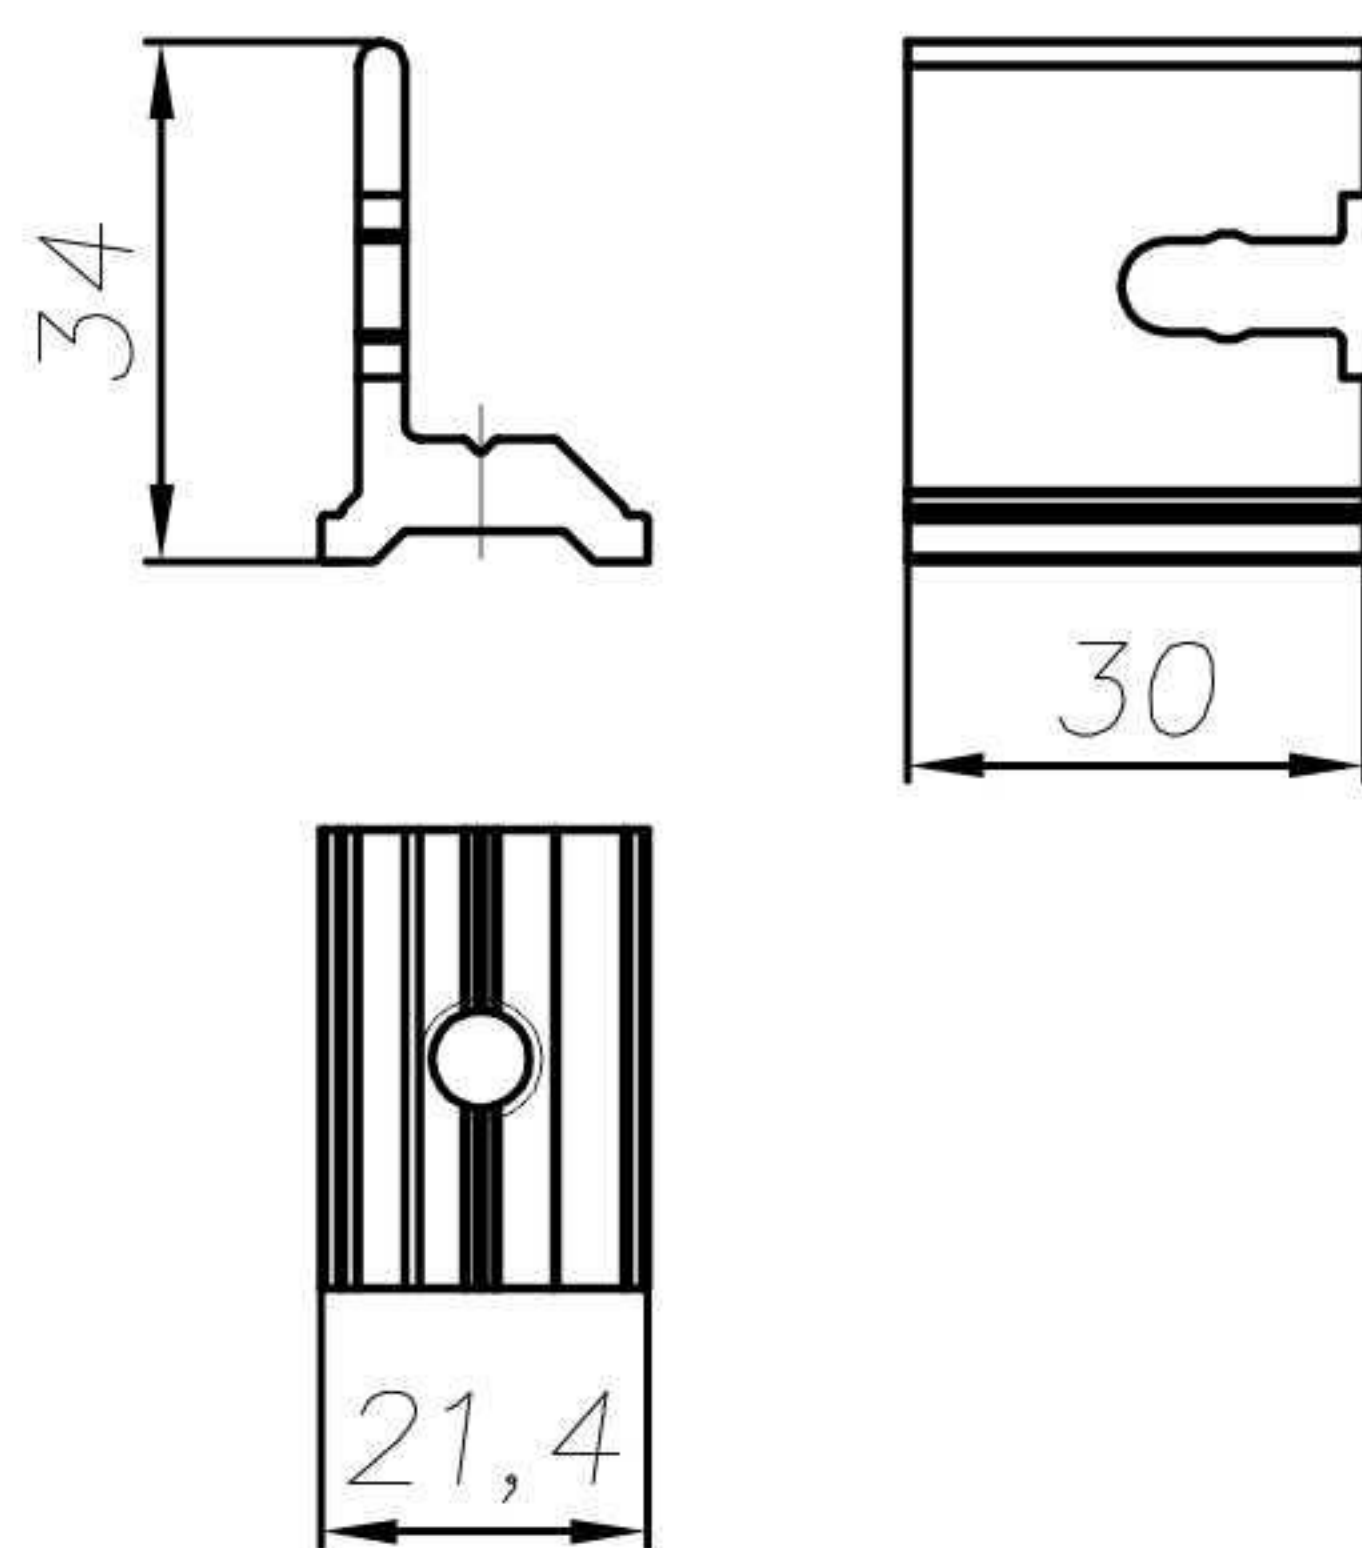



Kopča kasete

700.021 — desna
700.022 — leva

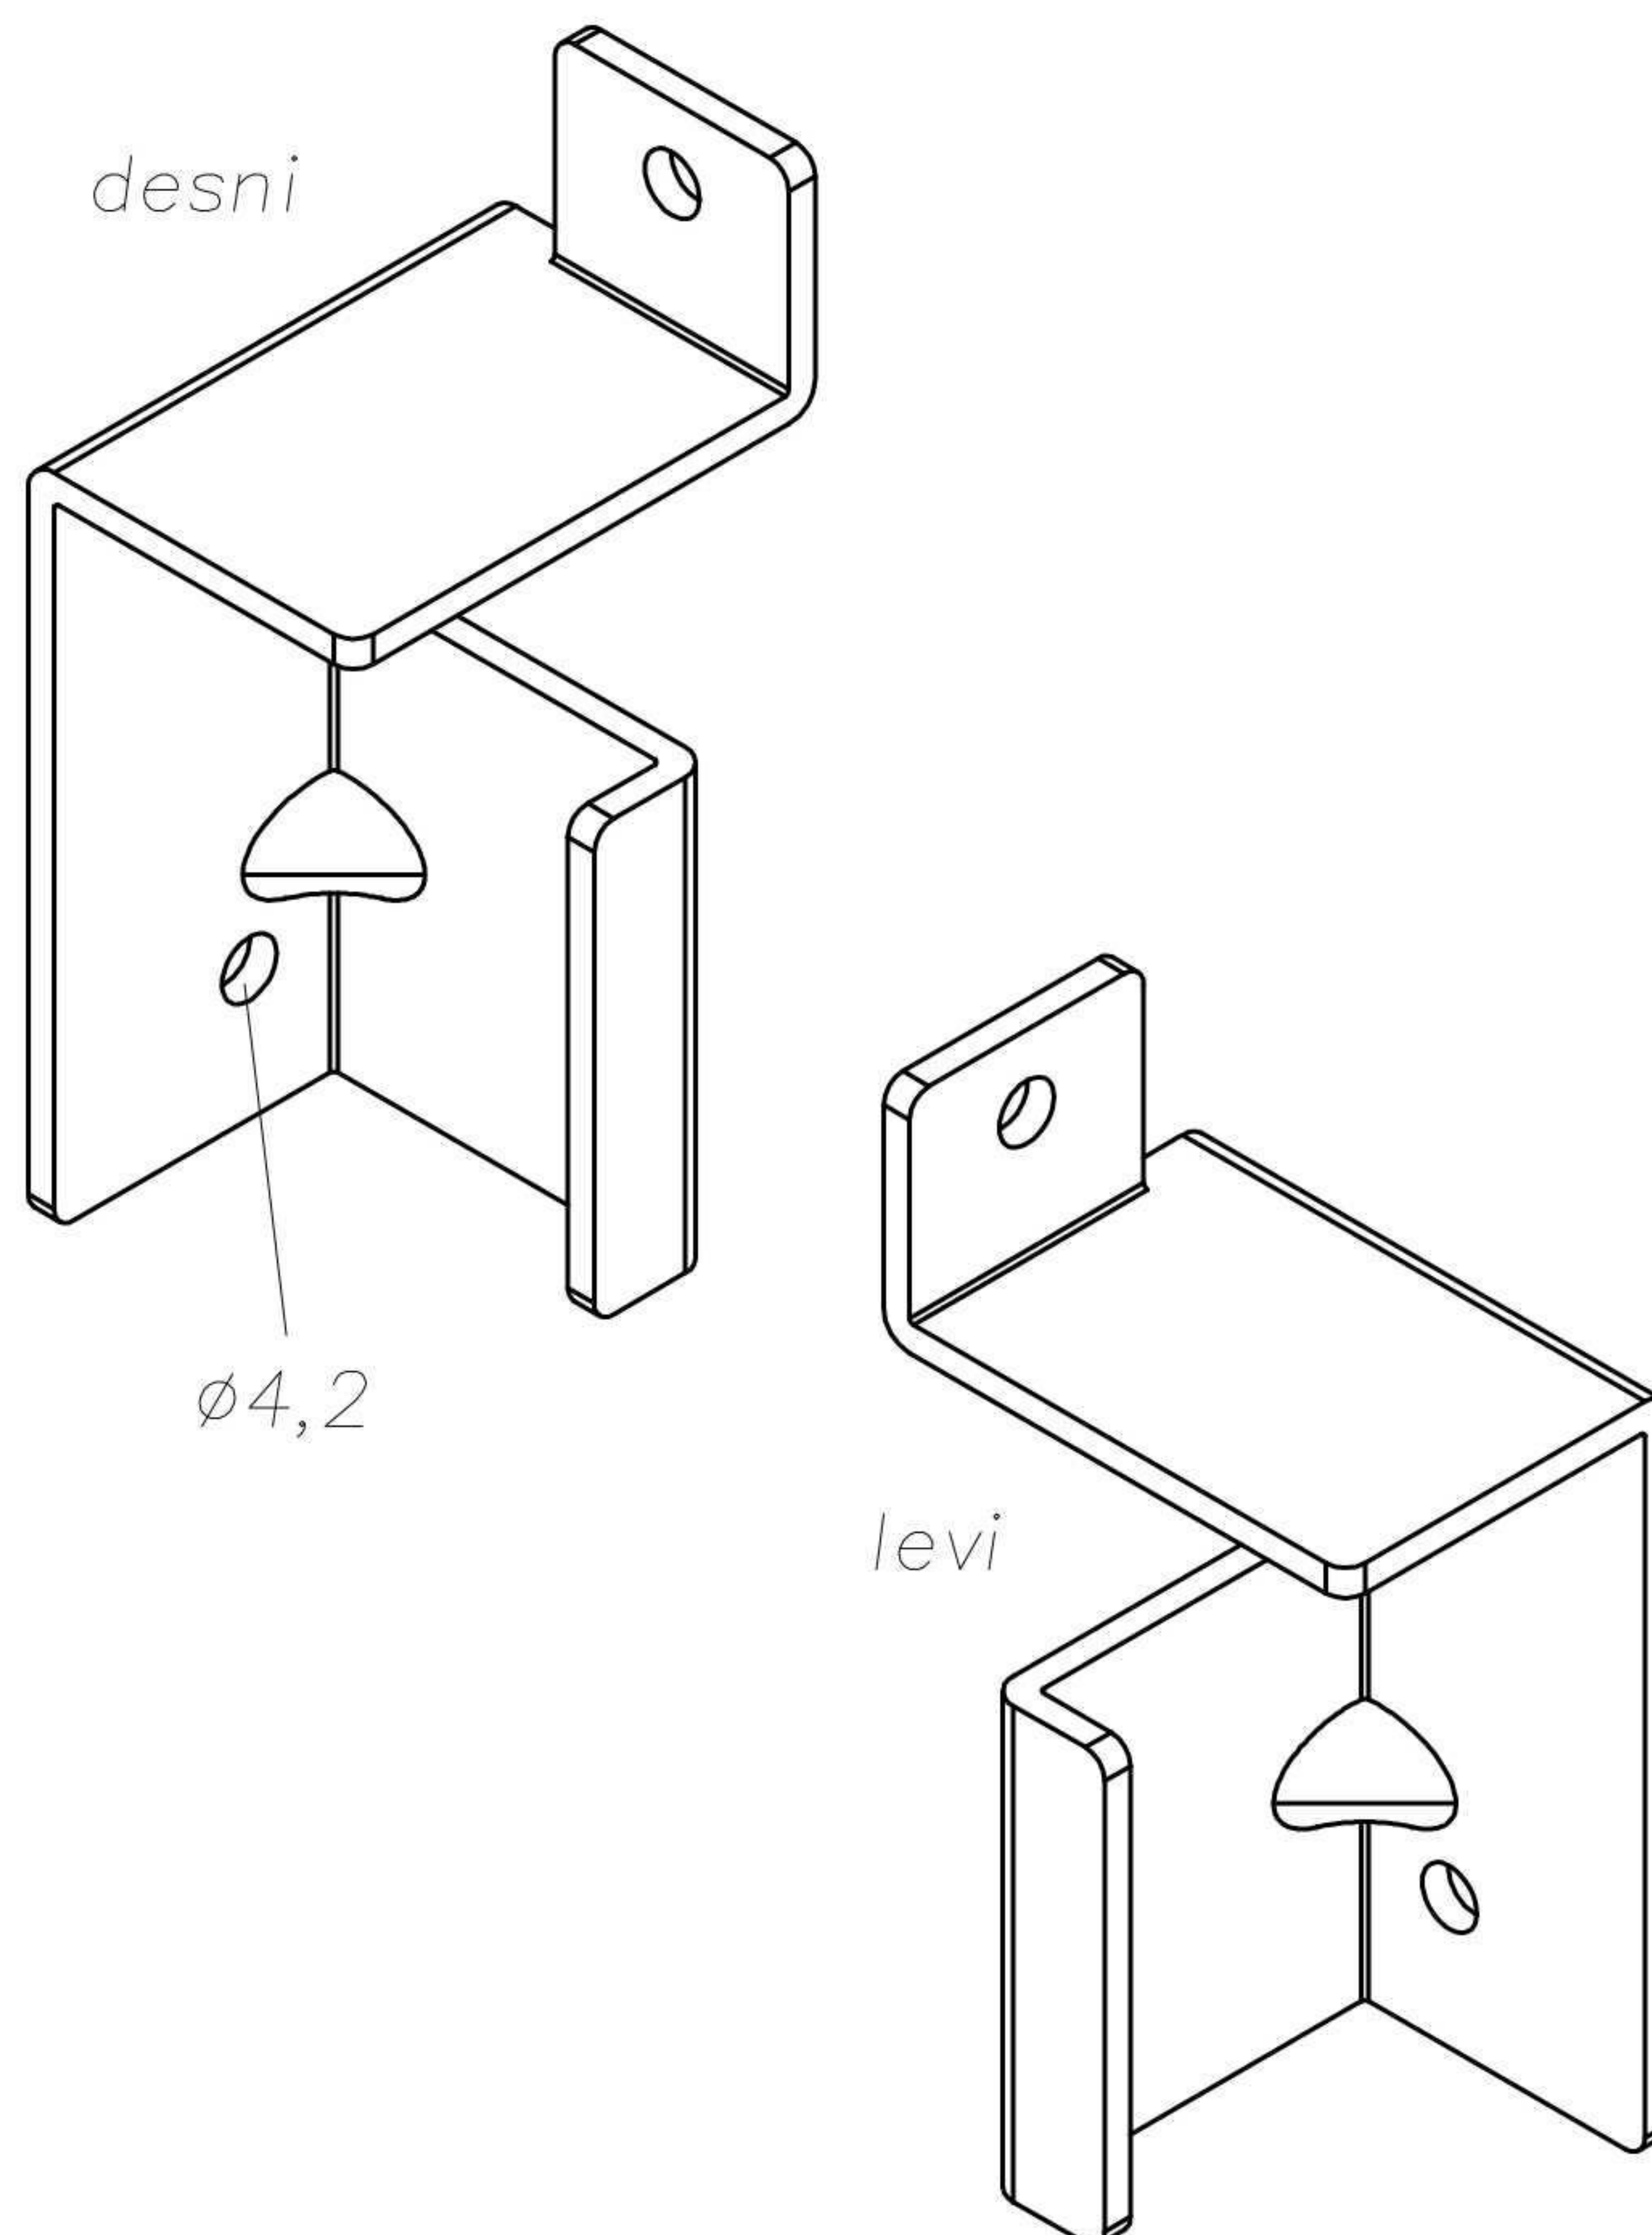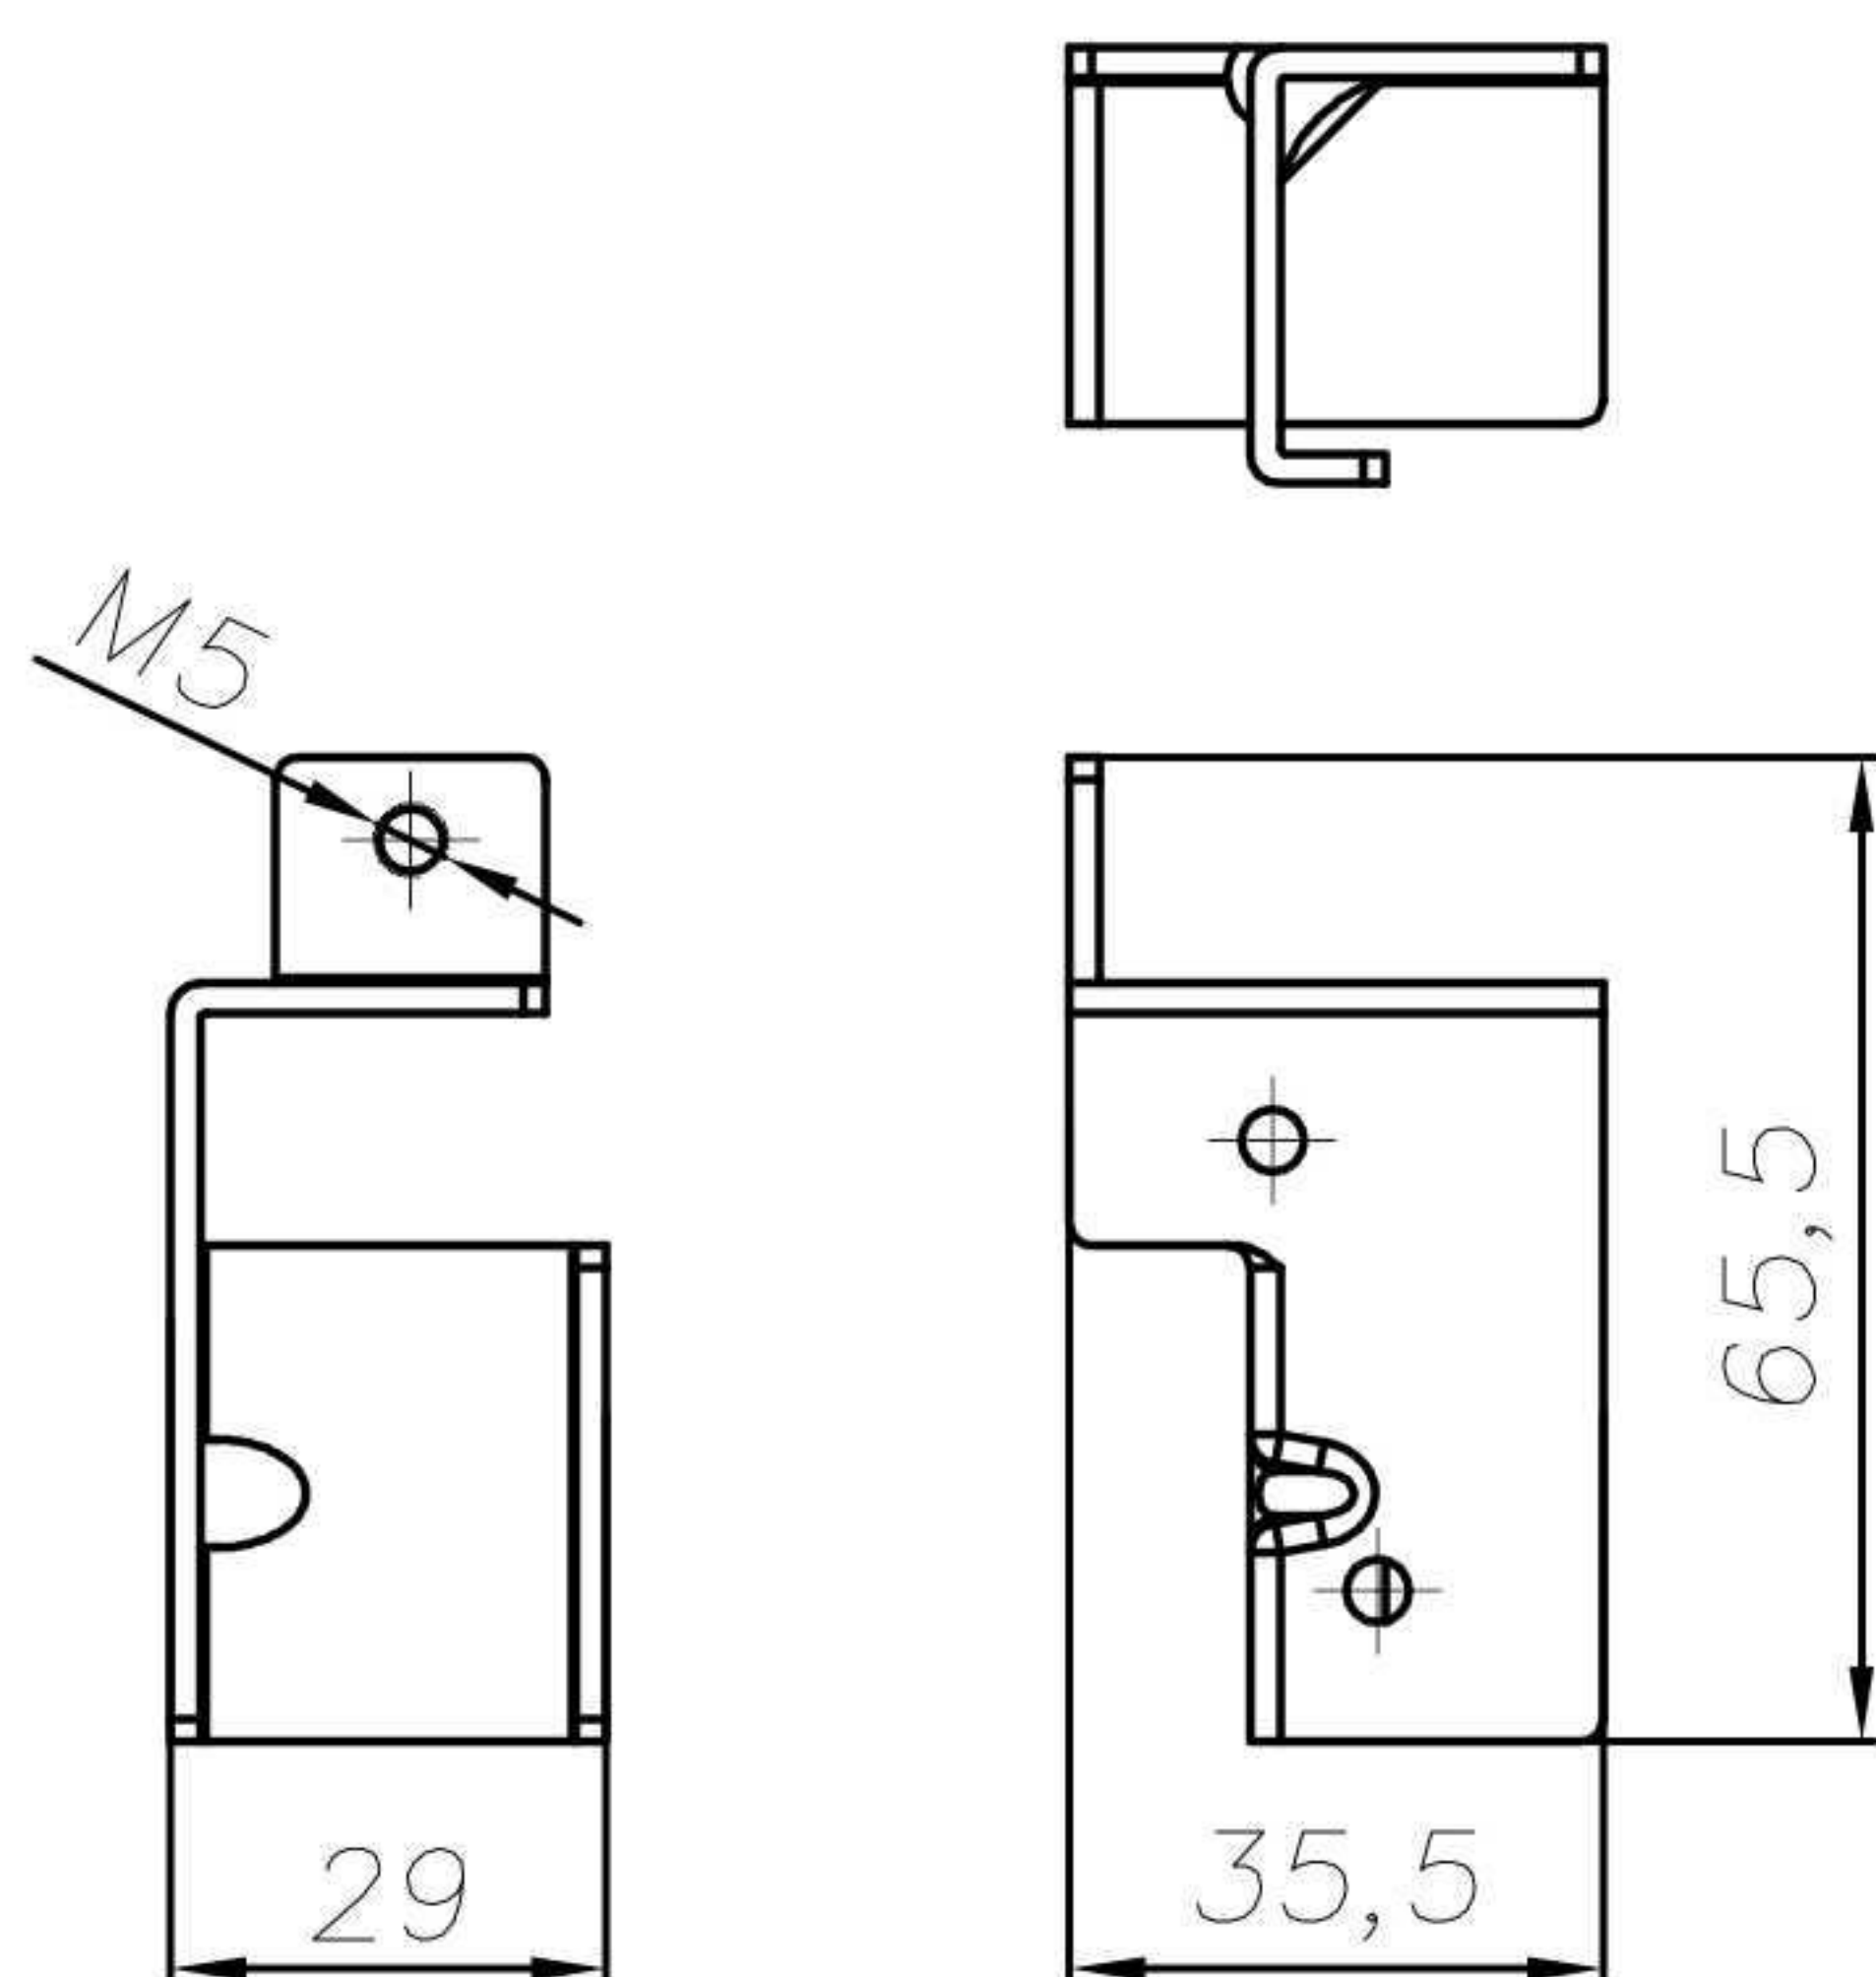





700.024

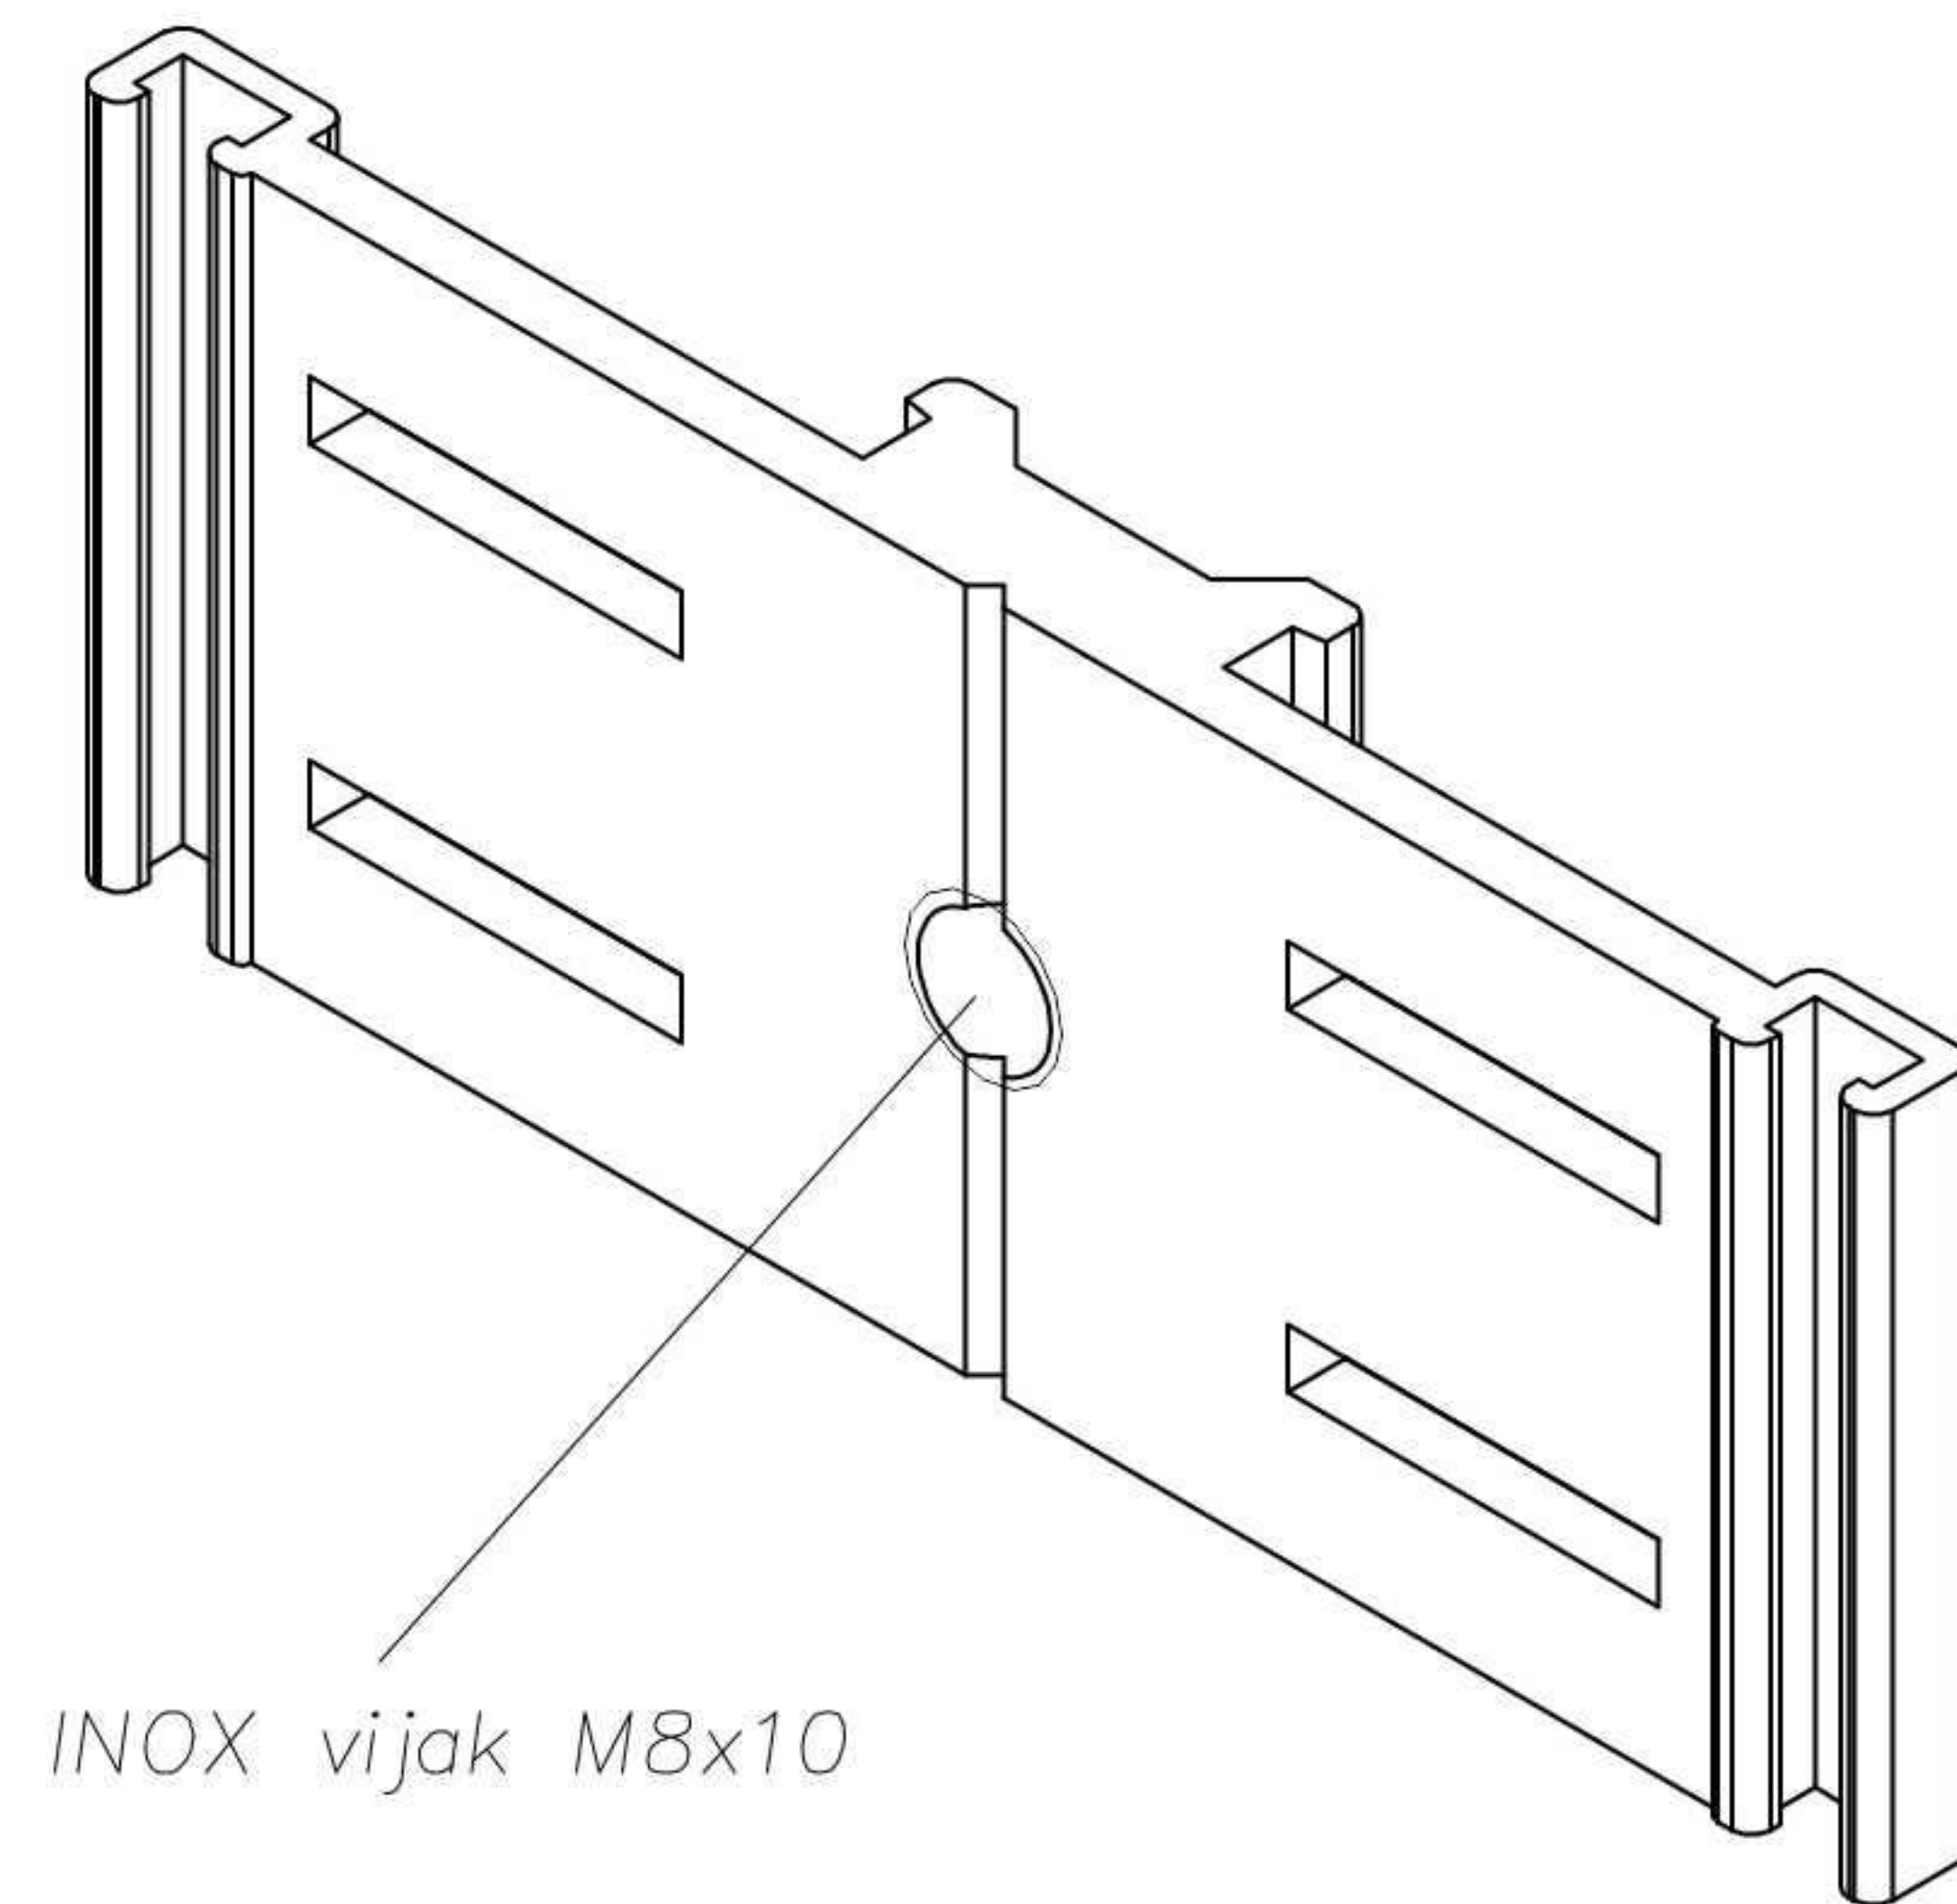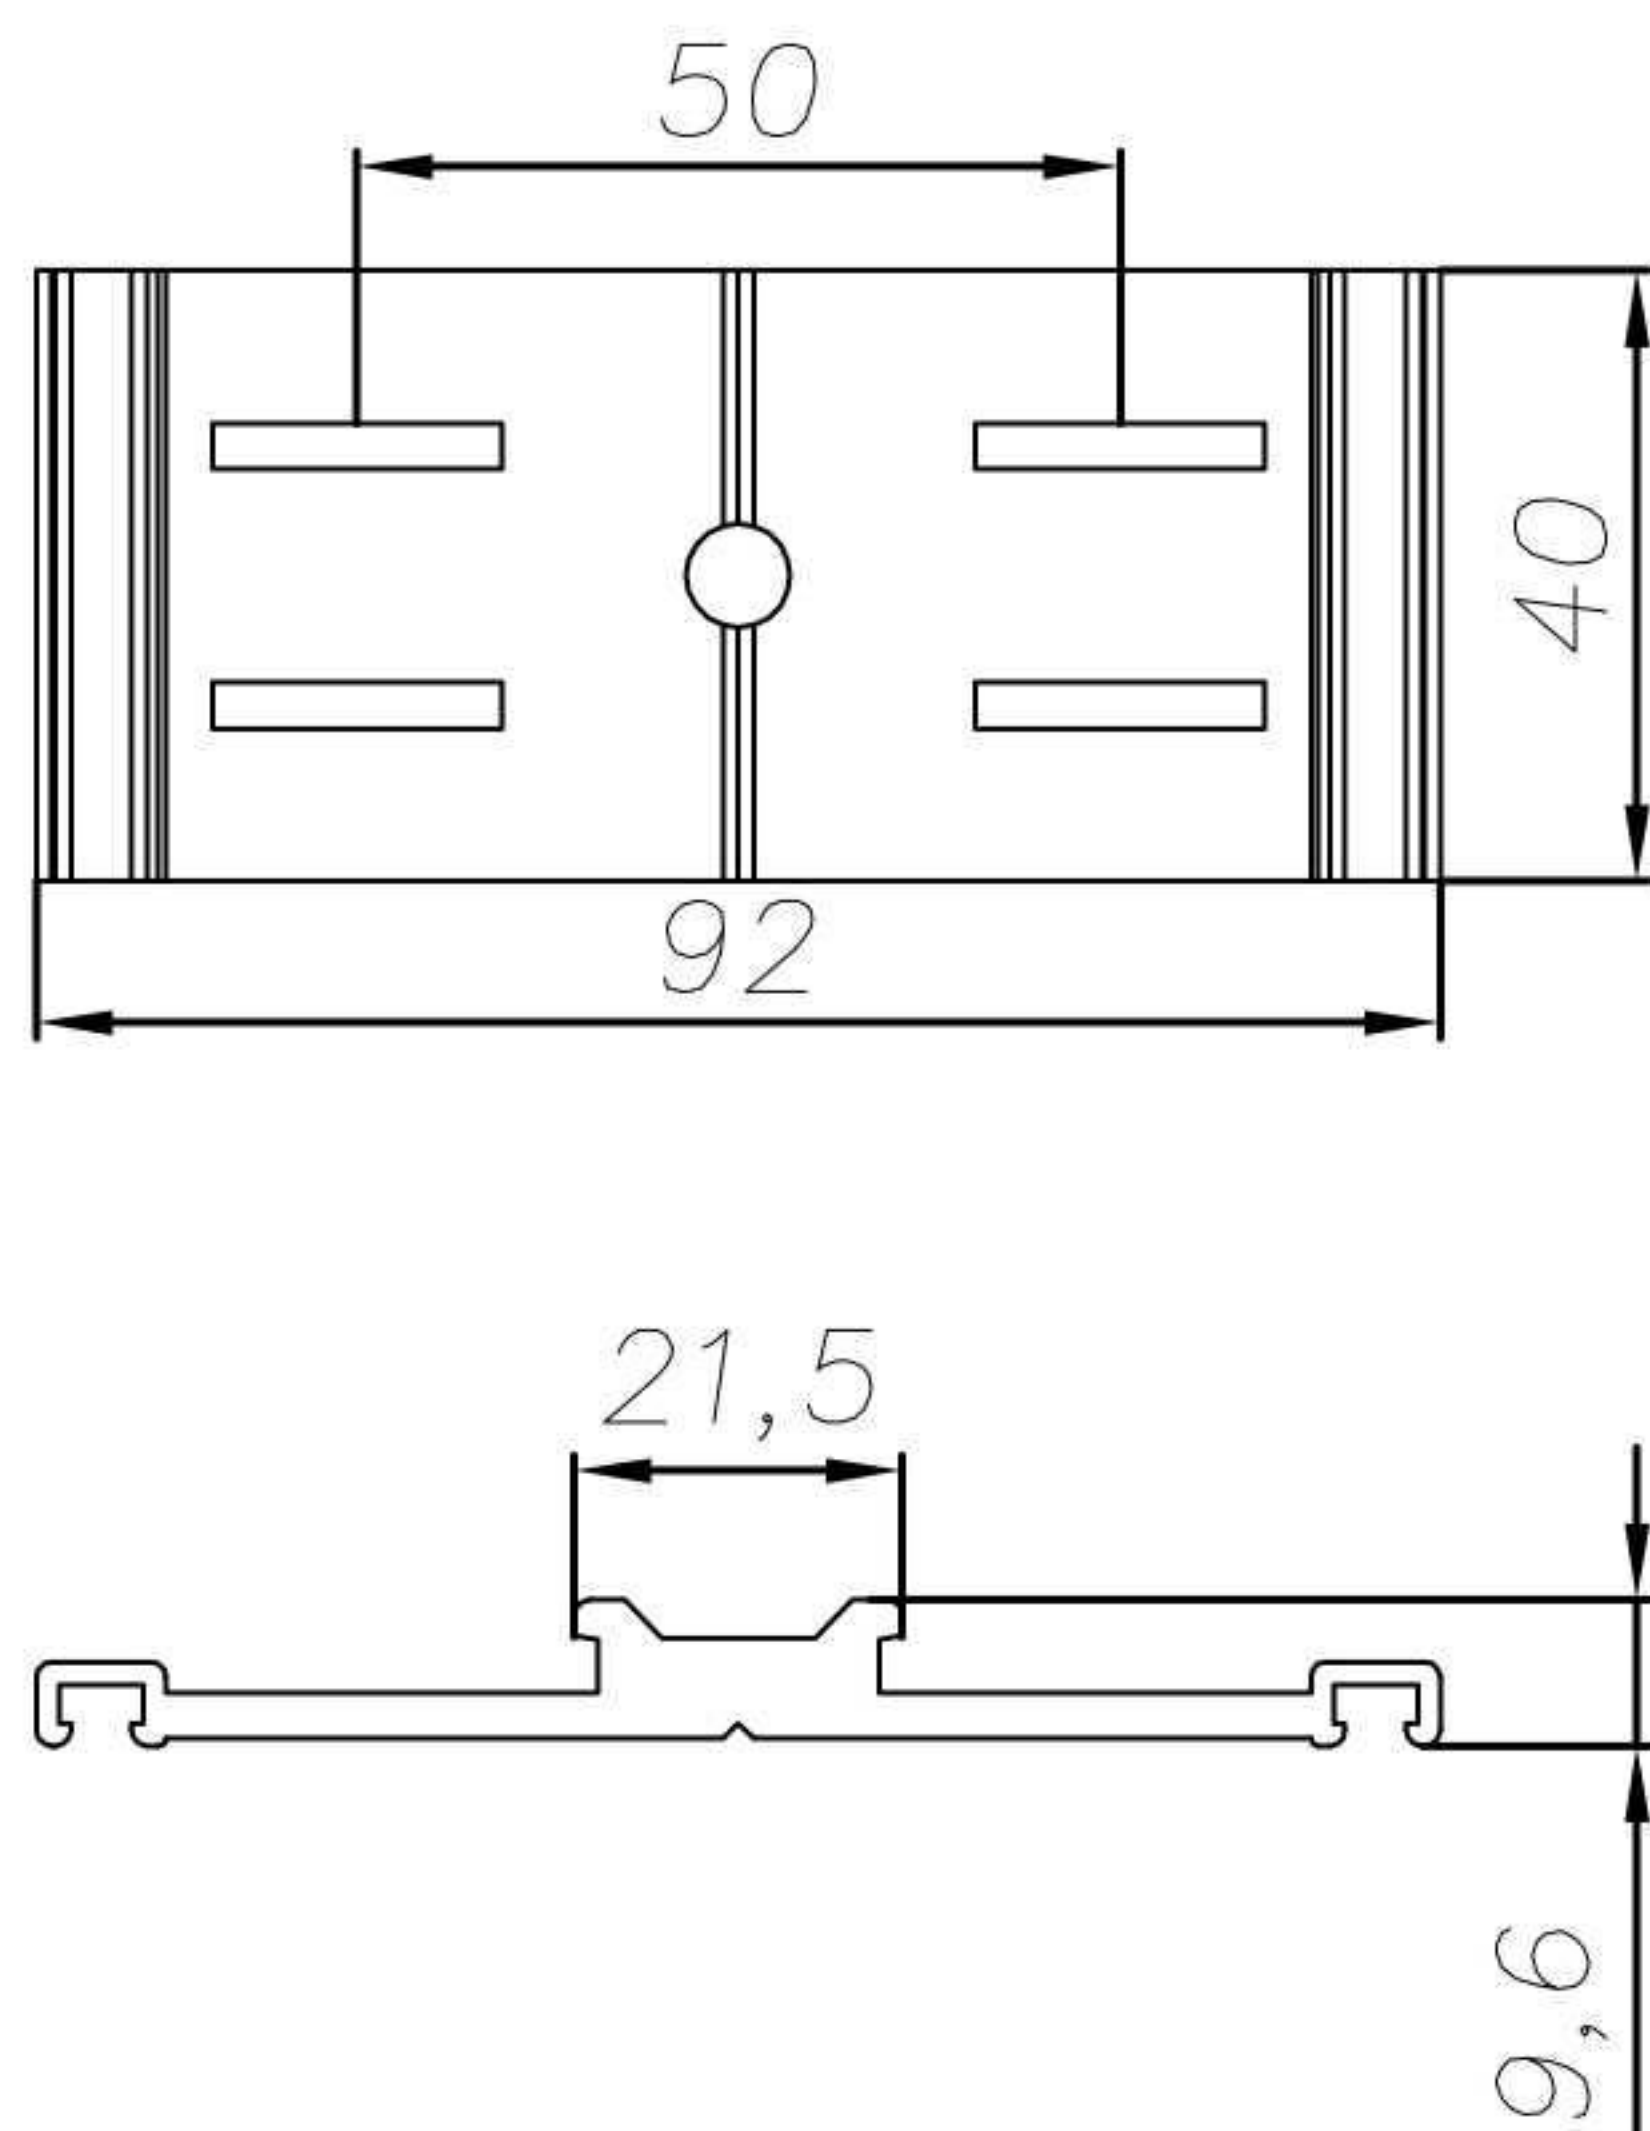

Telo nosača kamene fasade



700.029

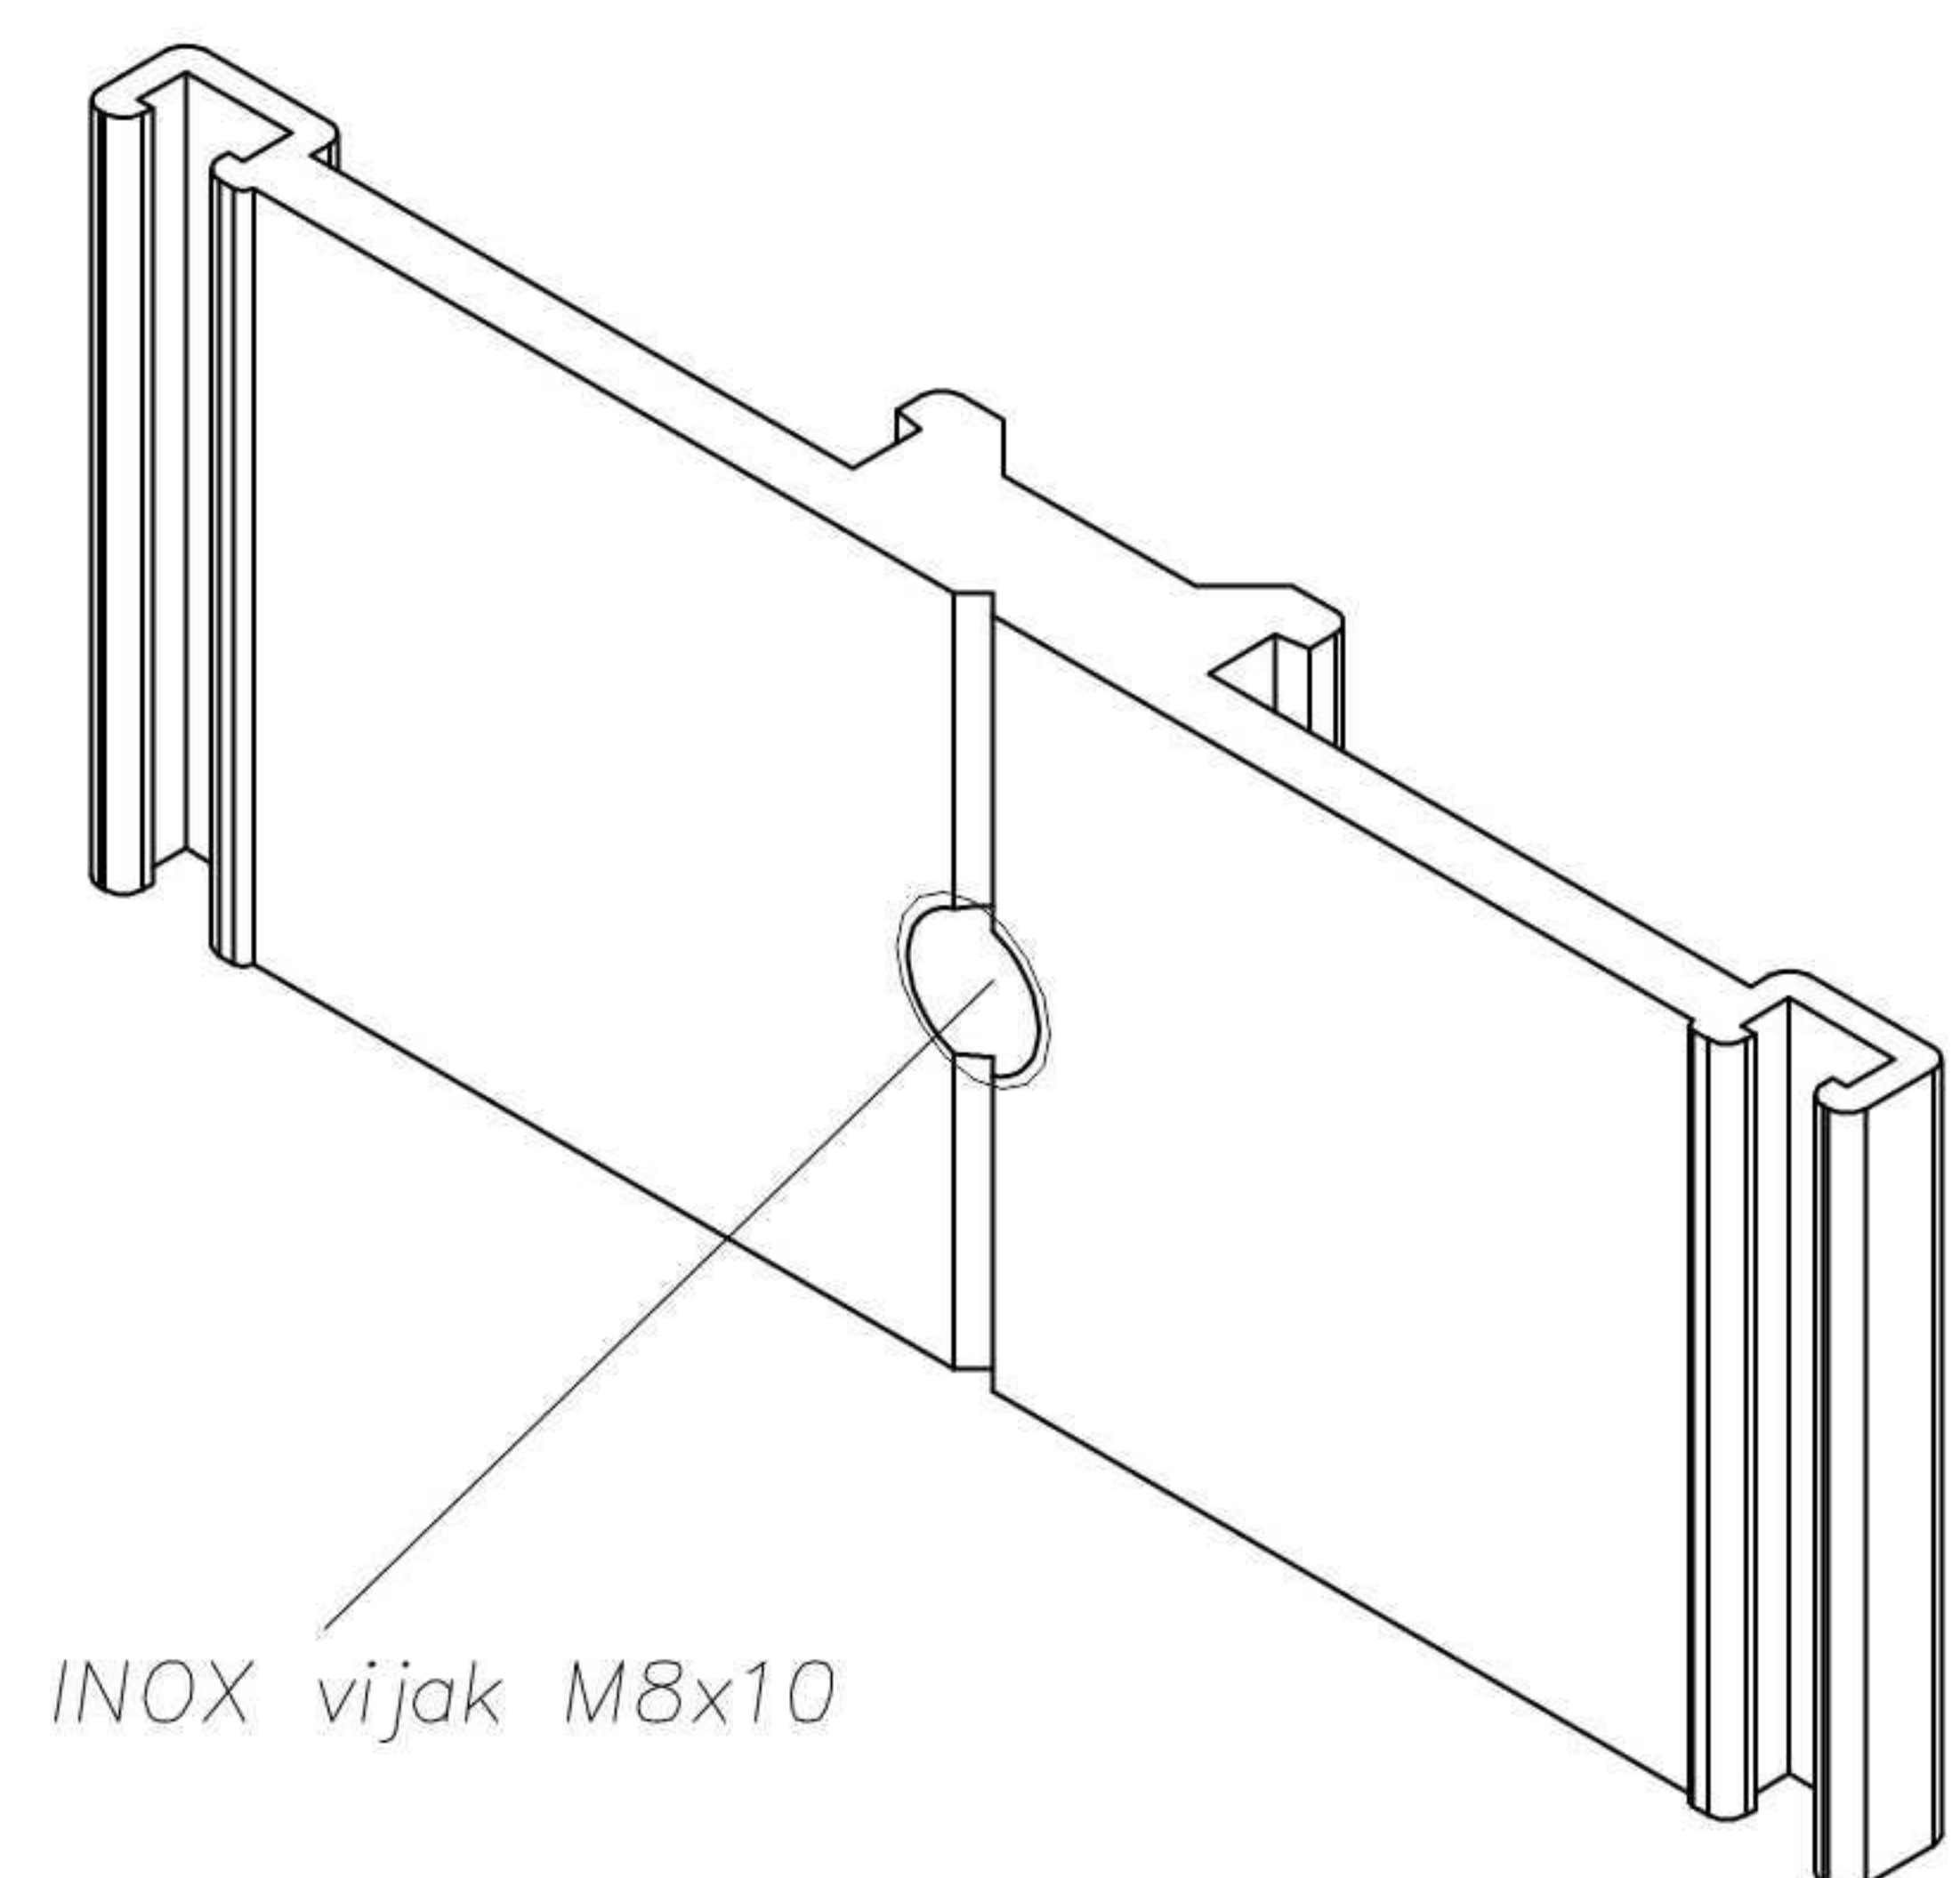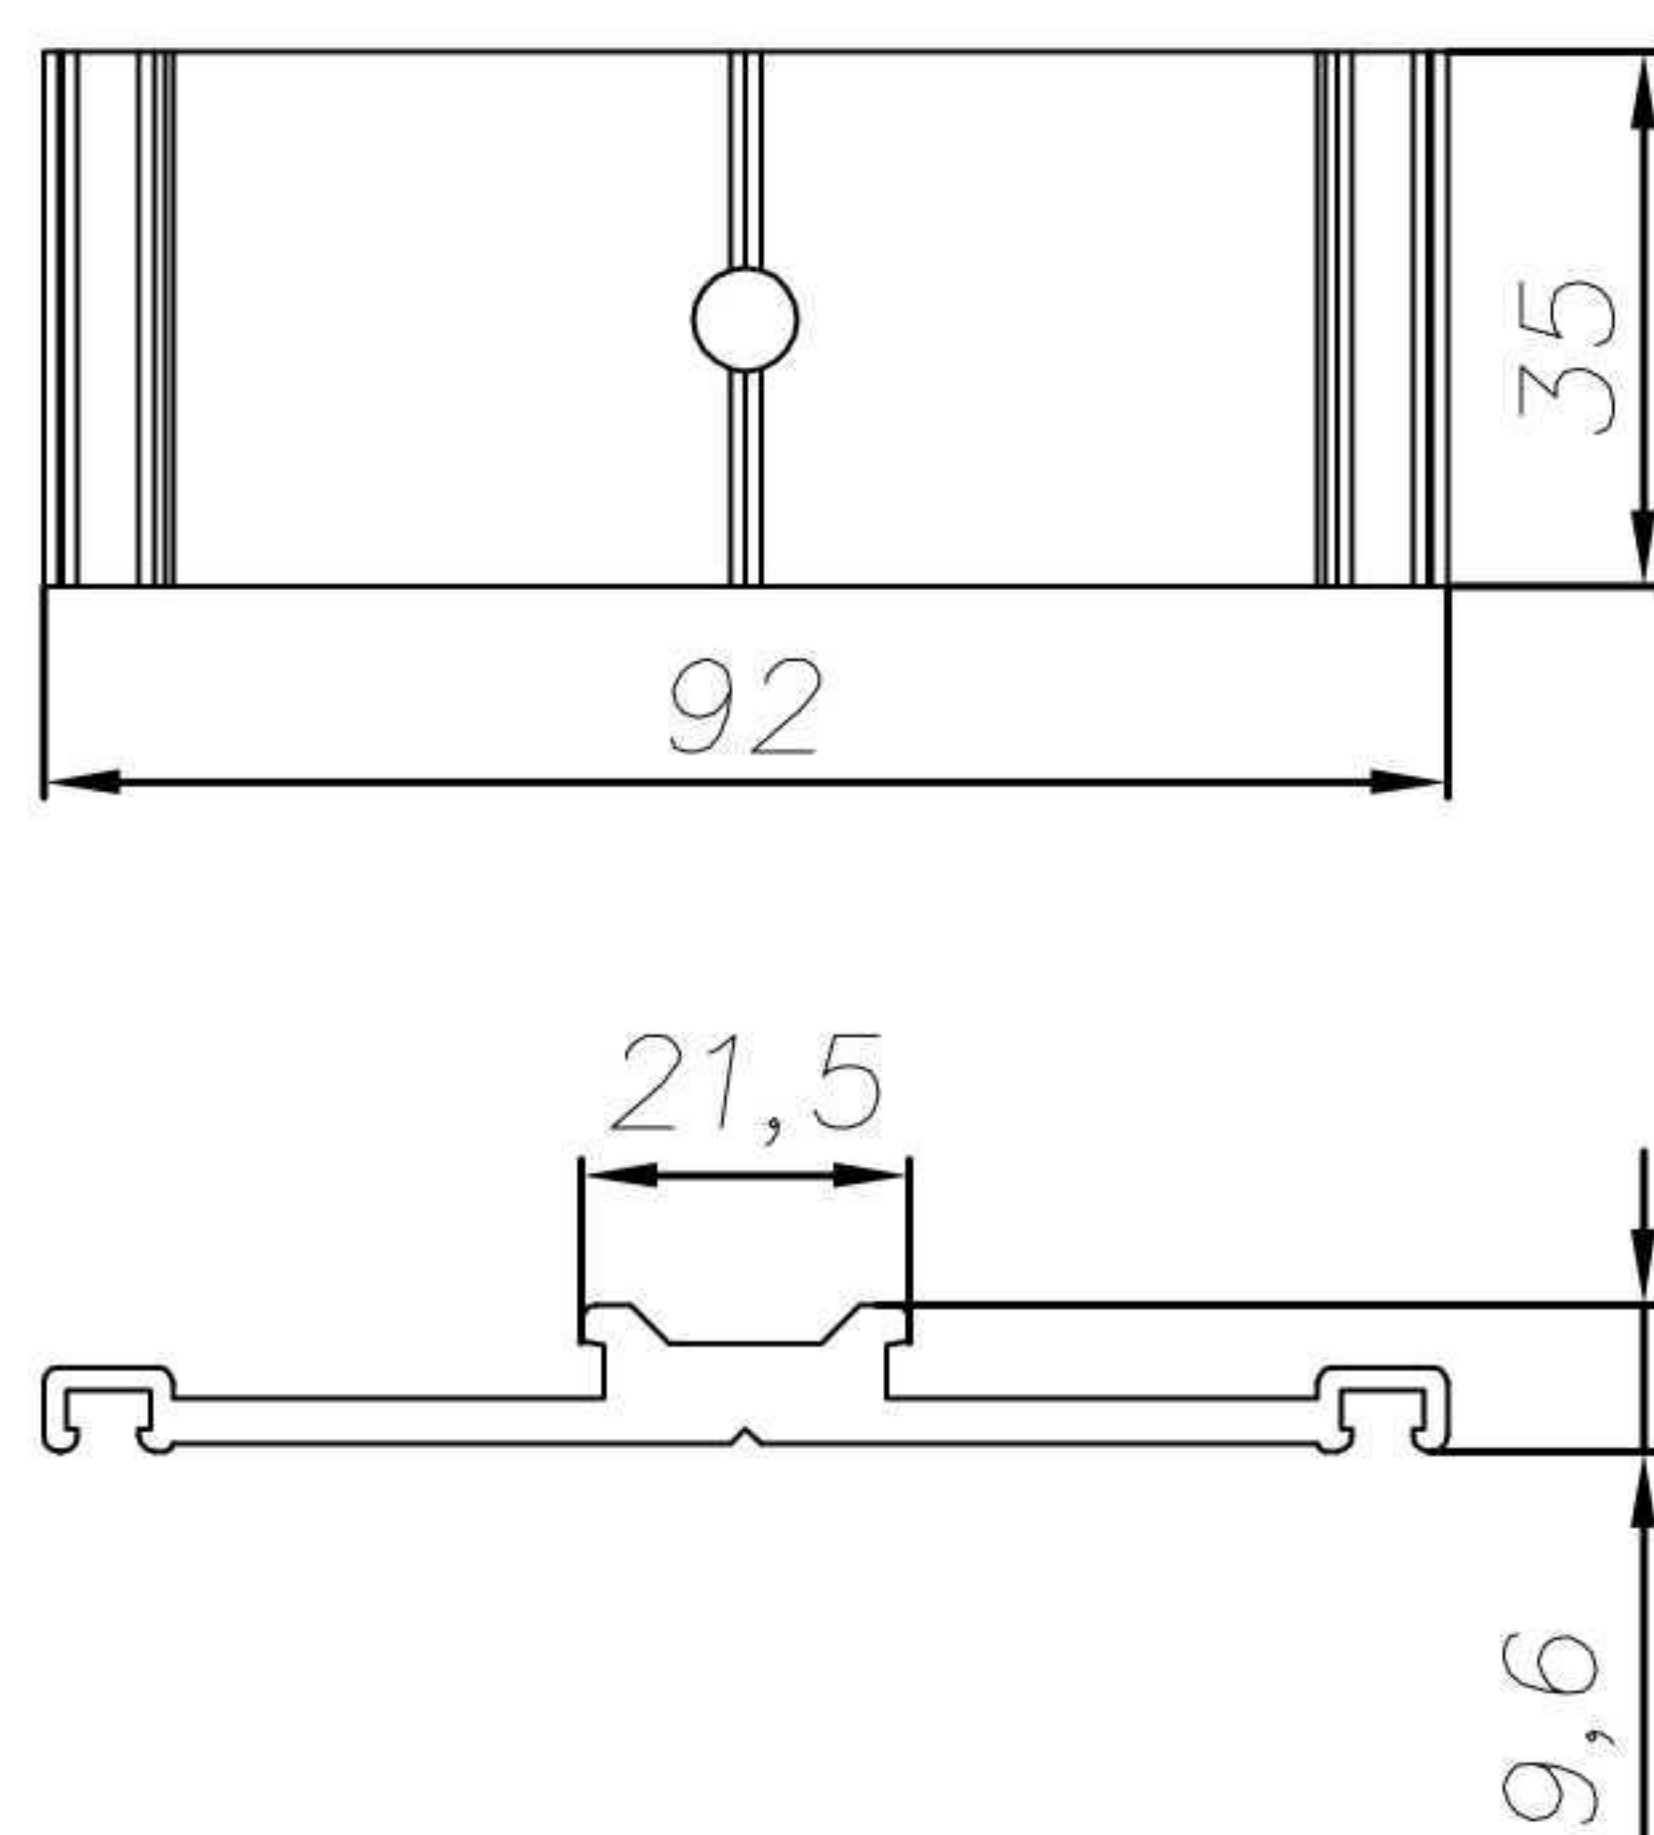



Telo nosača kamene fasade



700.027

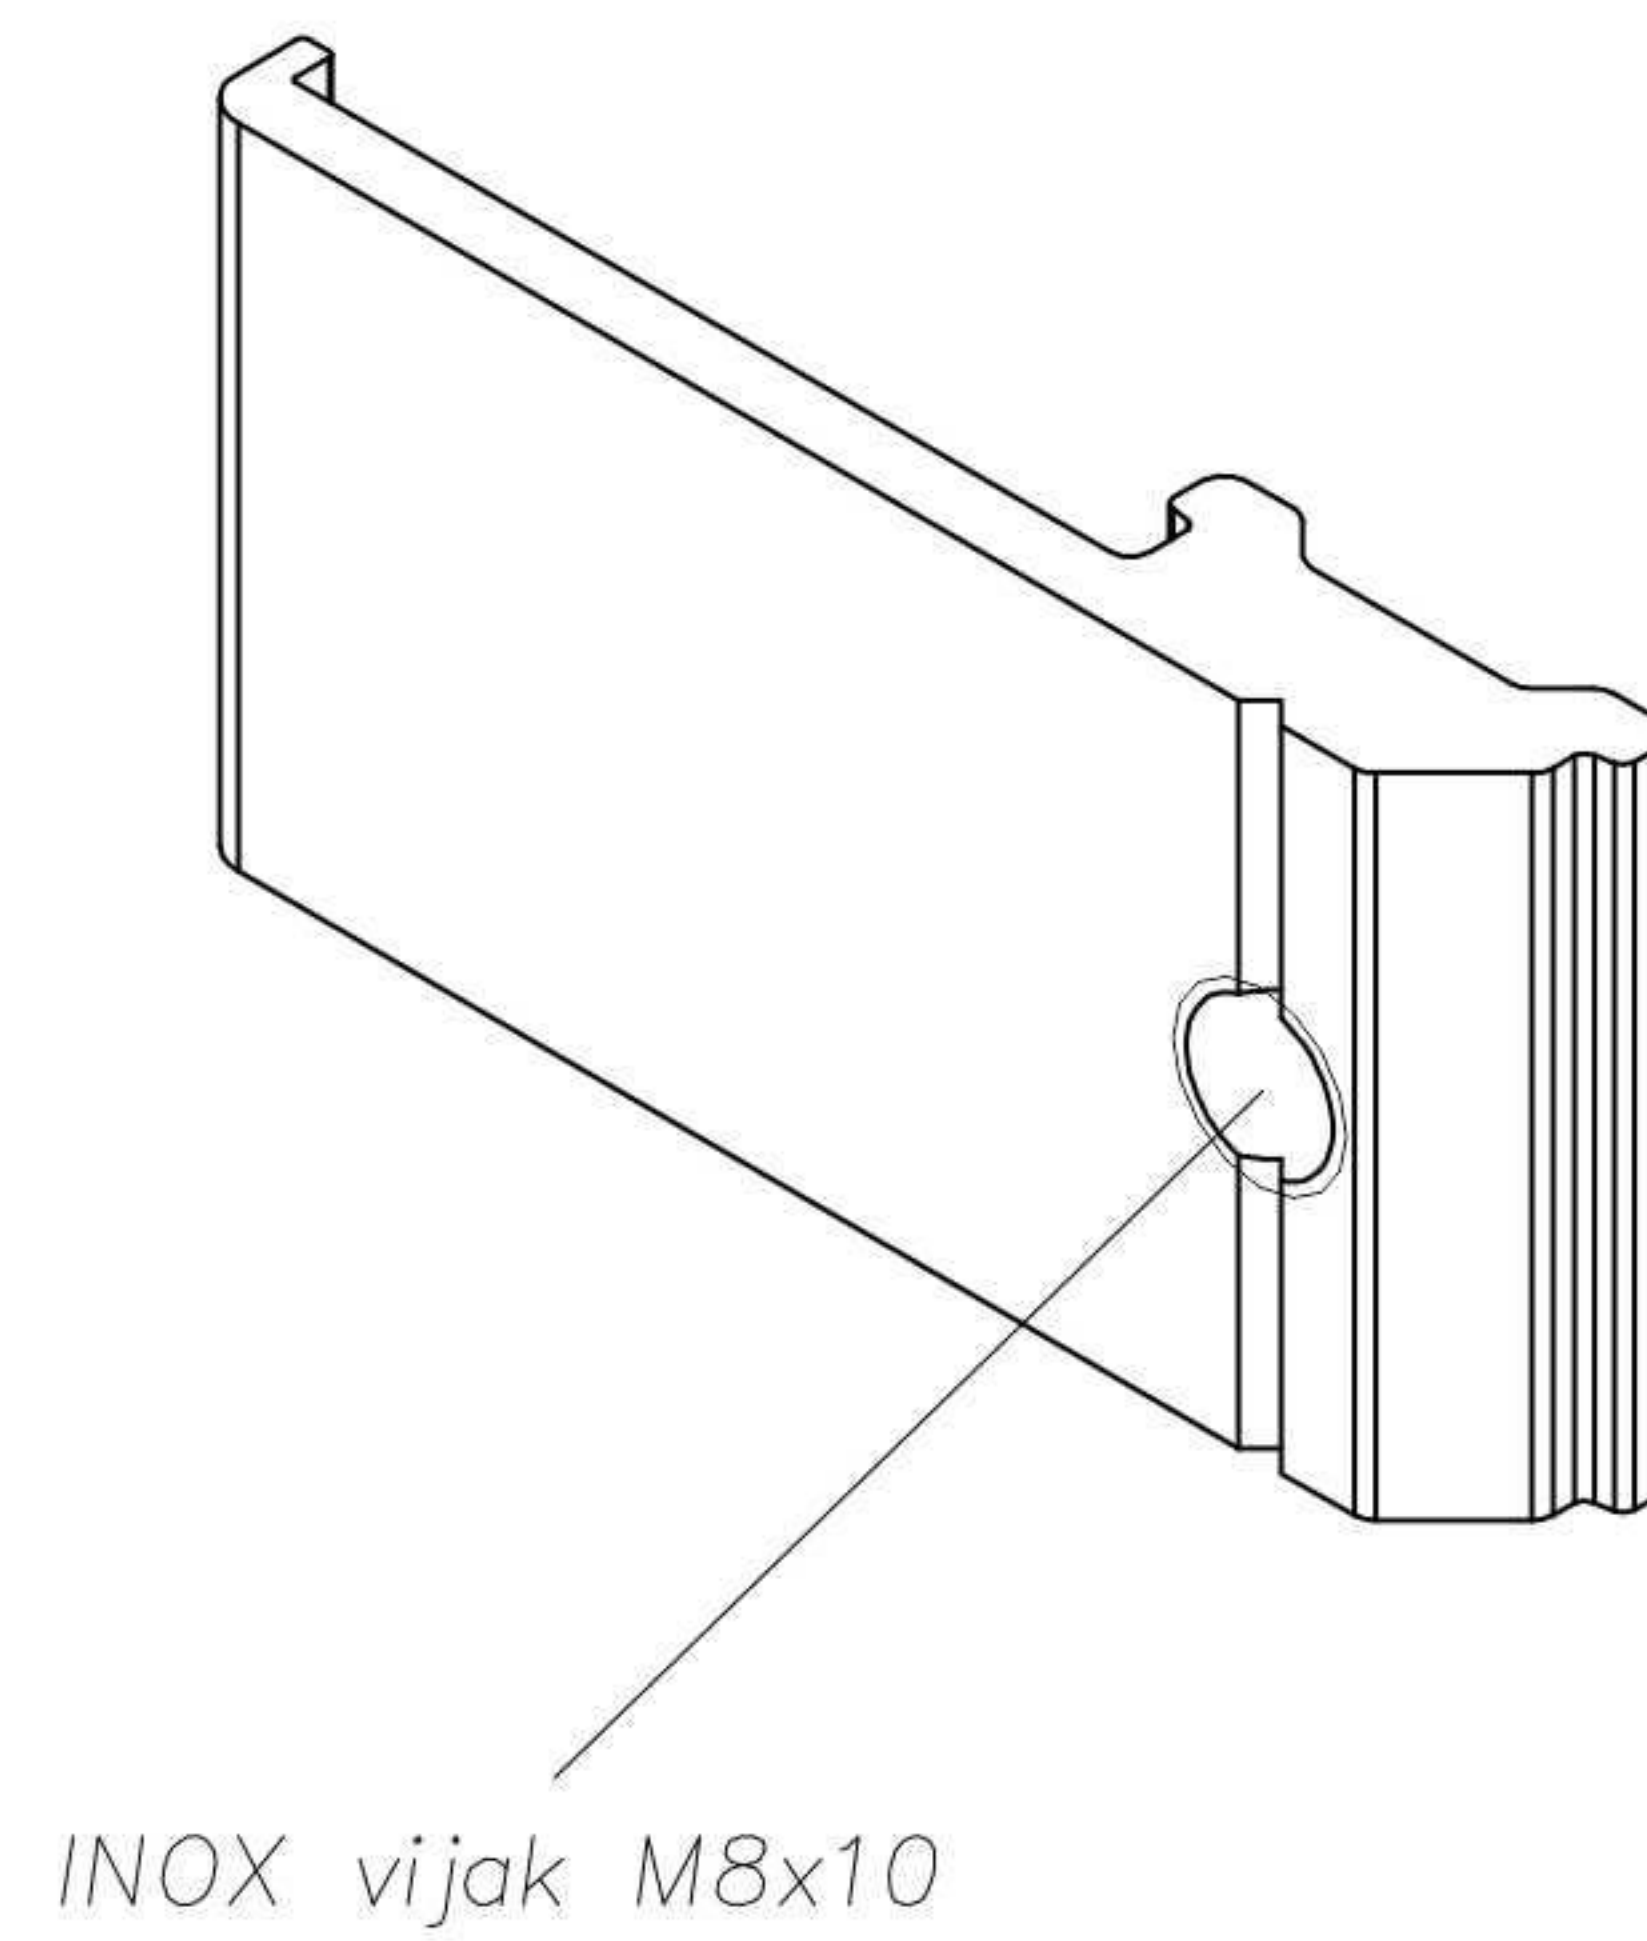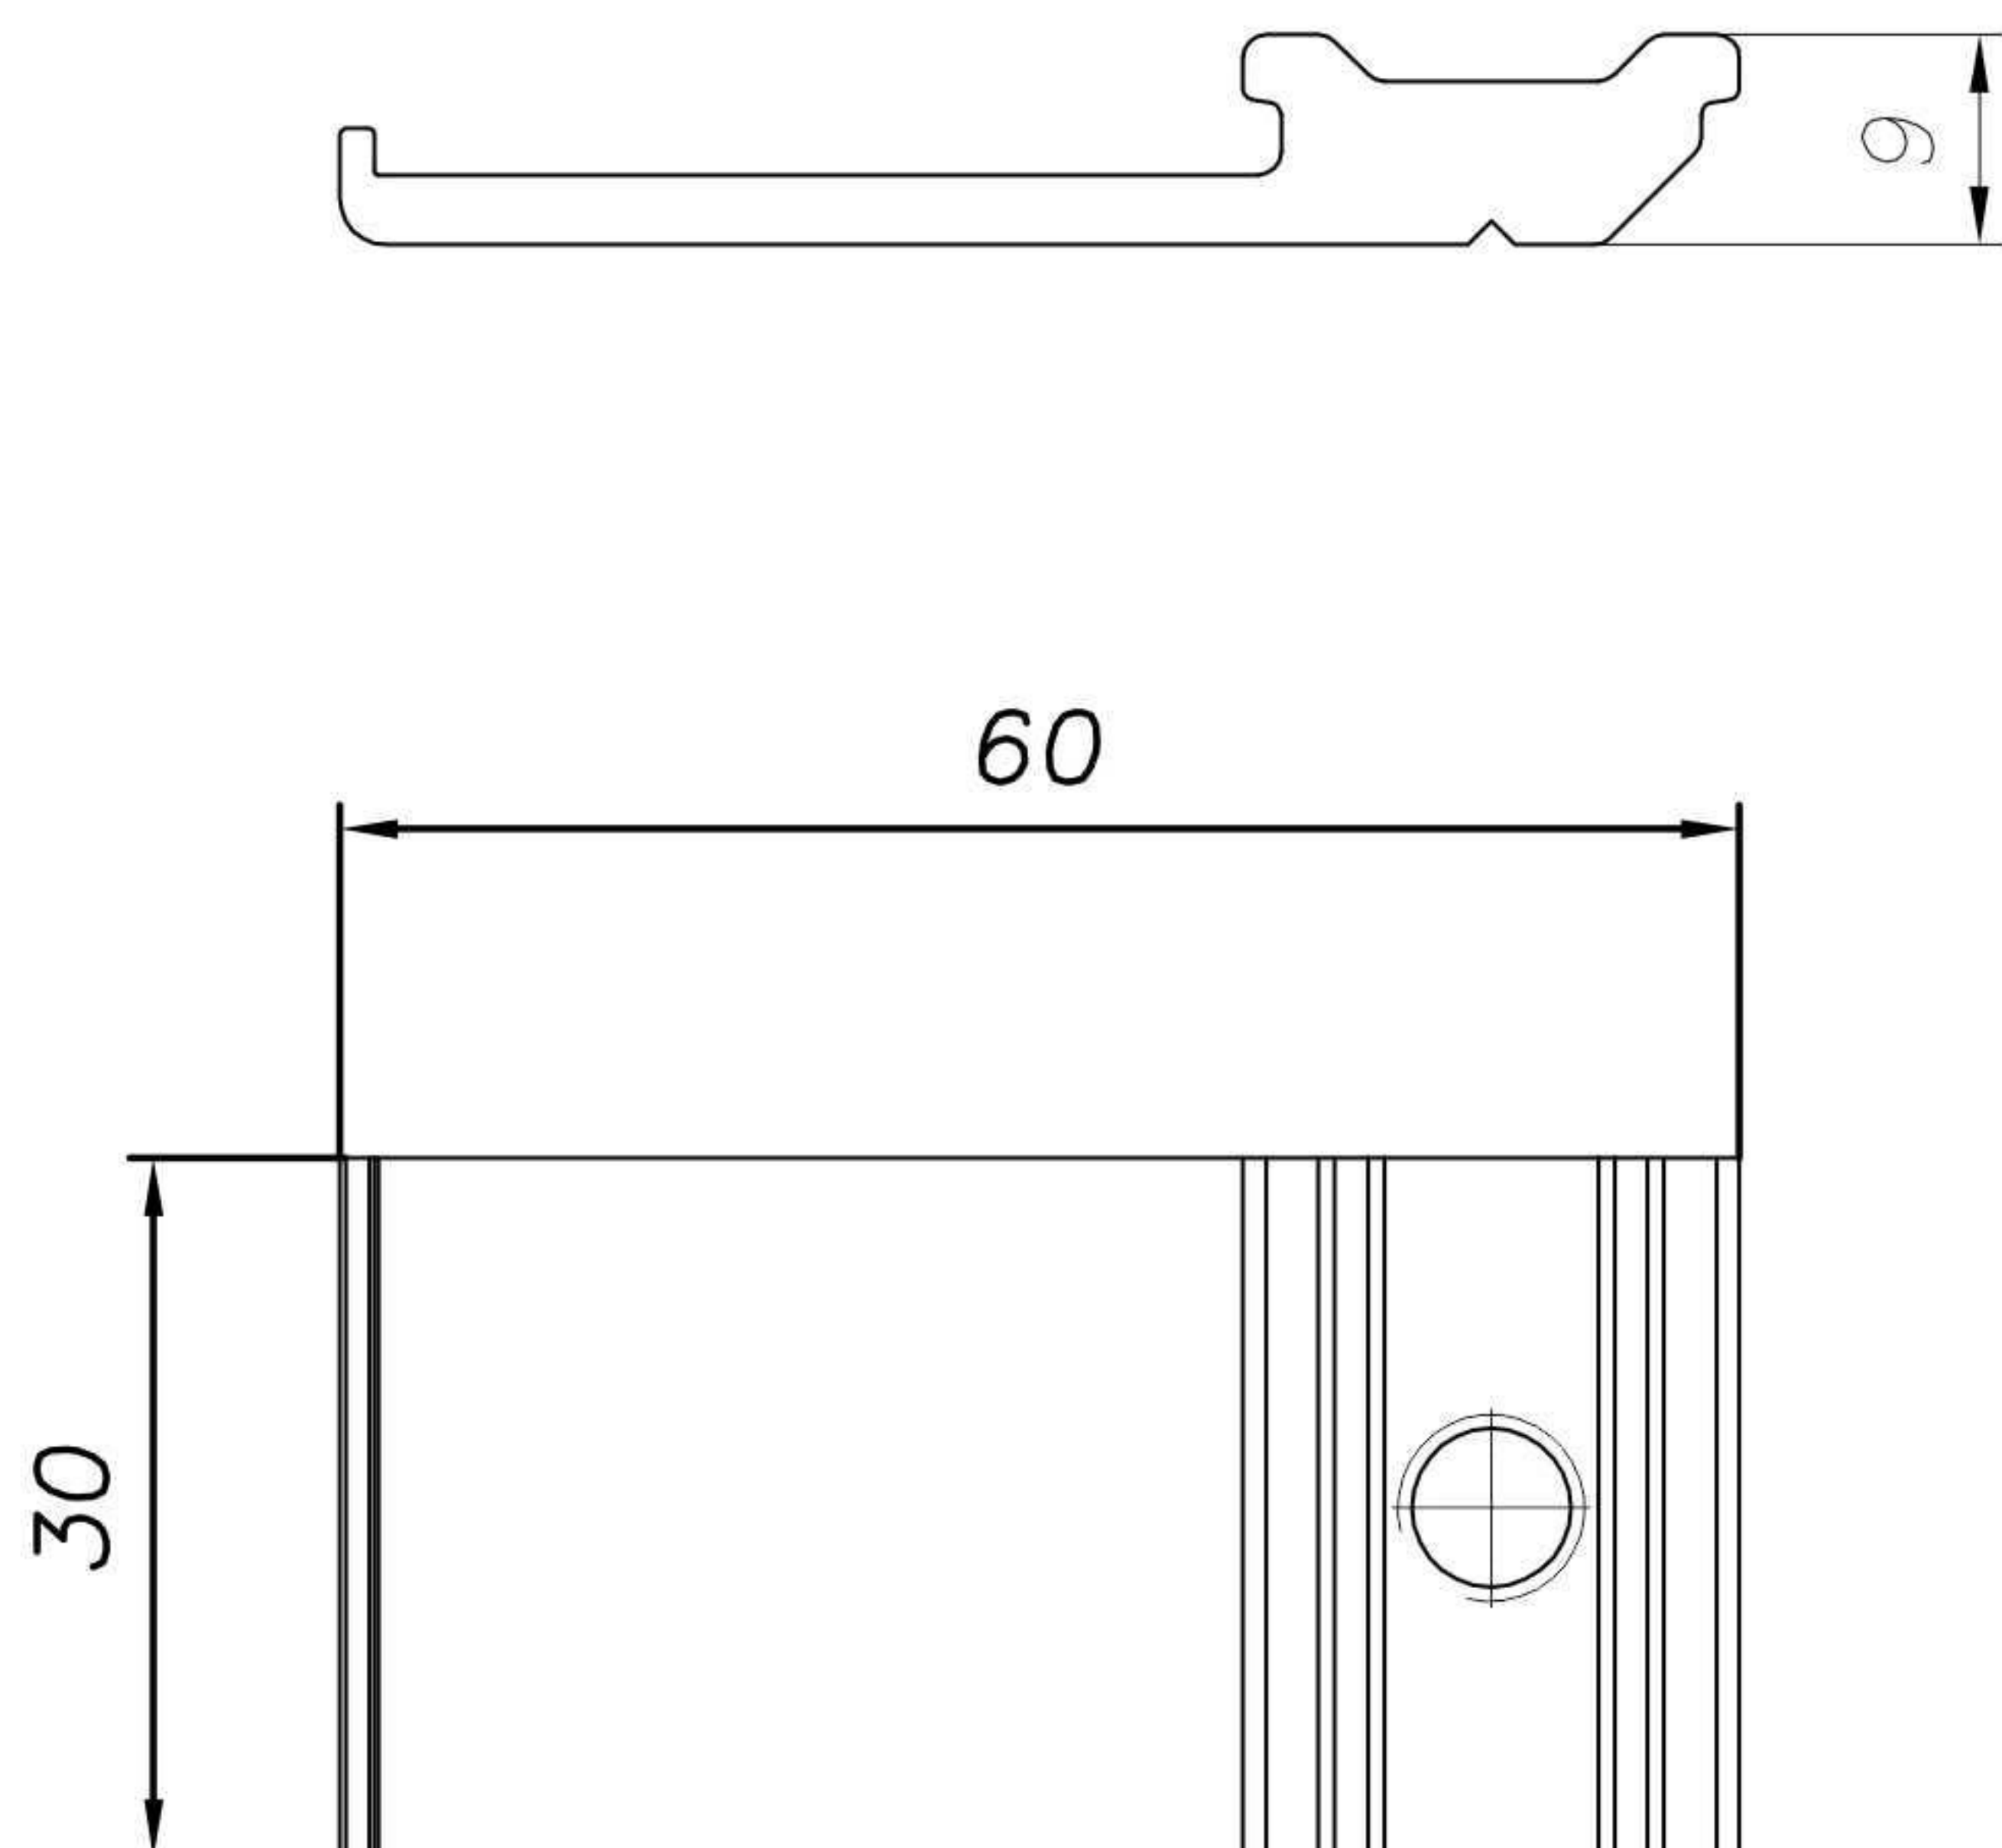

INOX vijak M8x10

Telo nosača kamene fasade

700.028

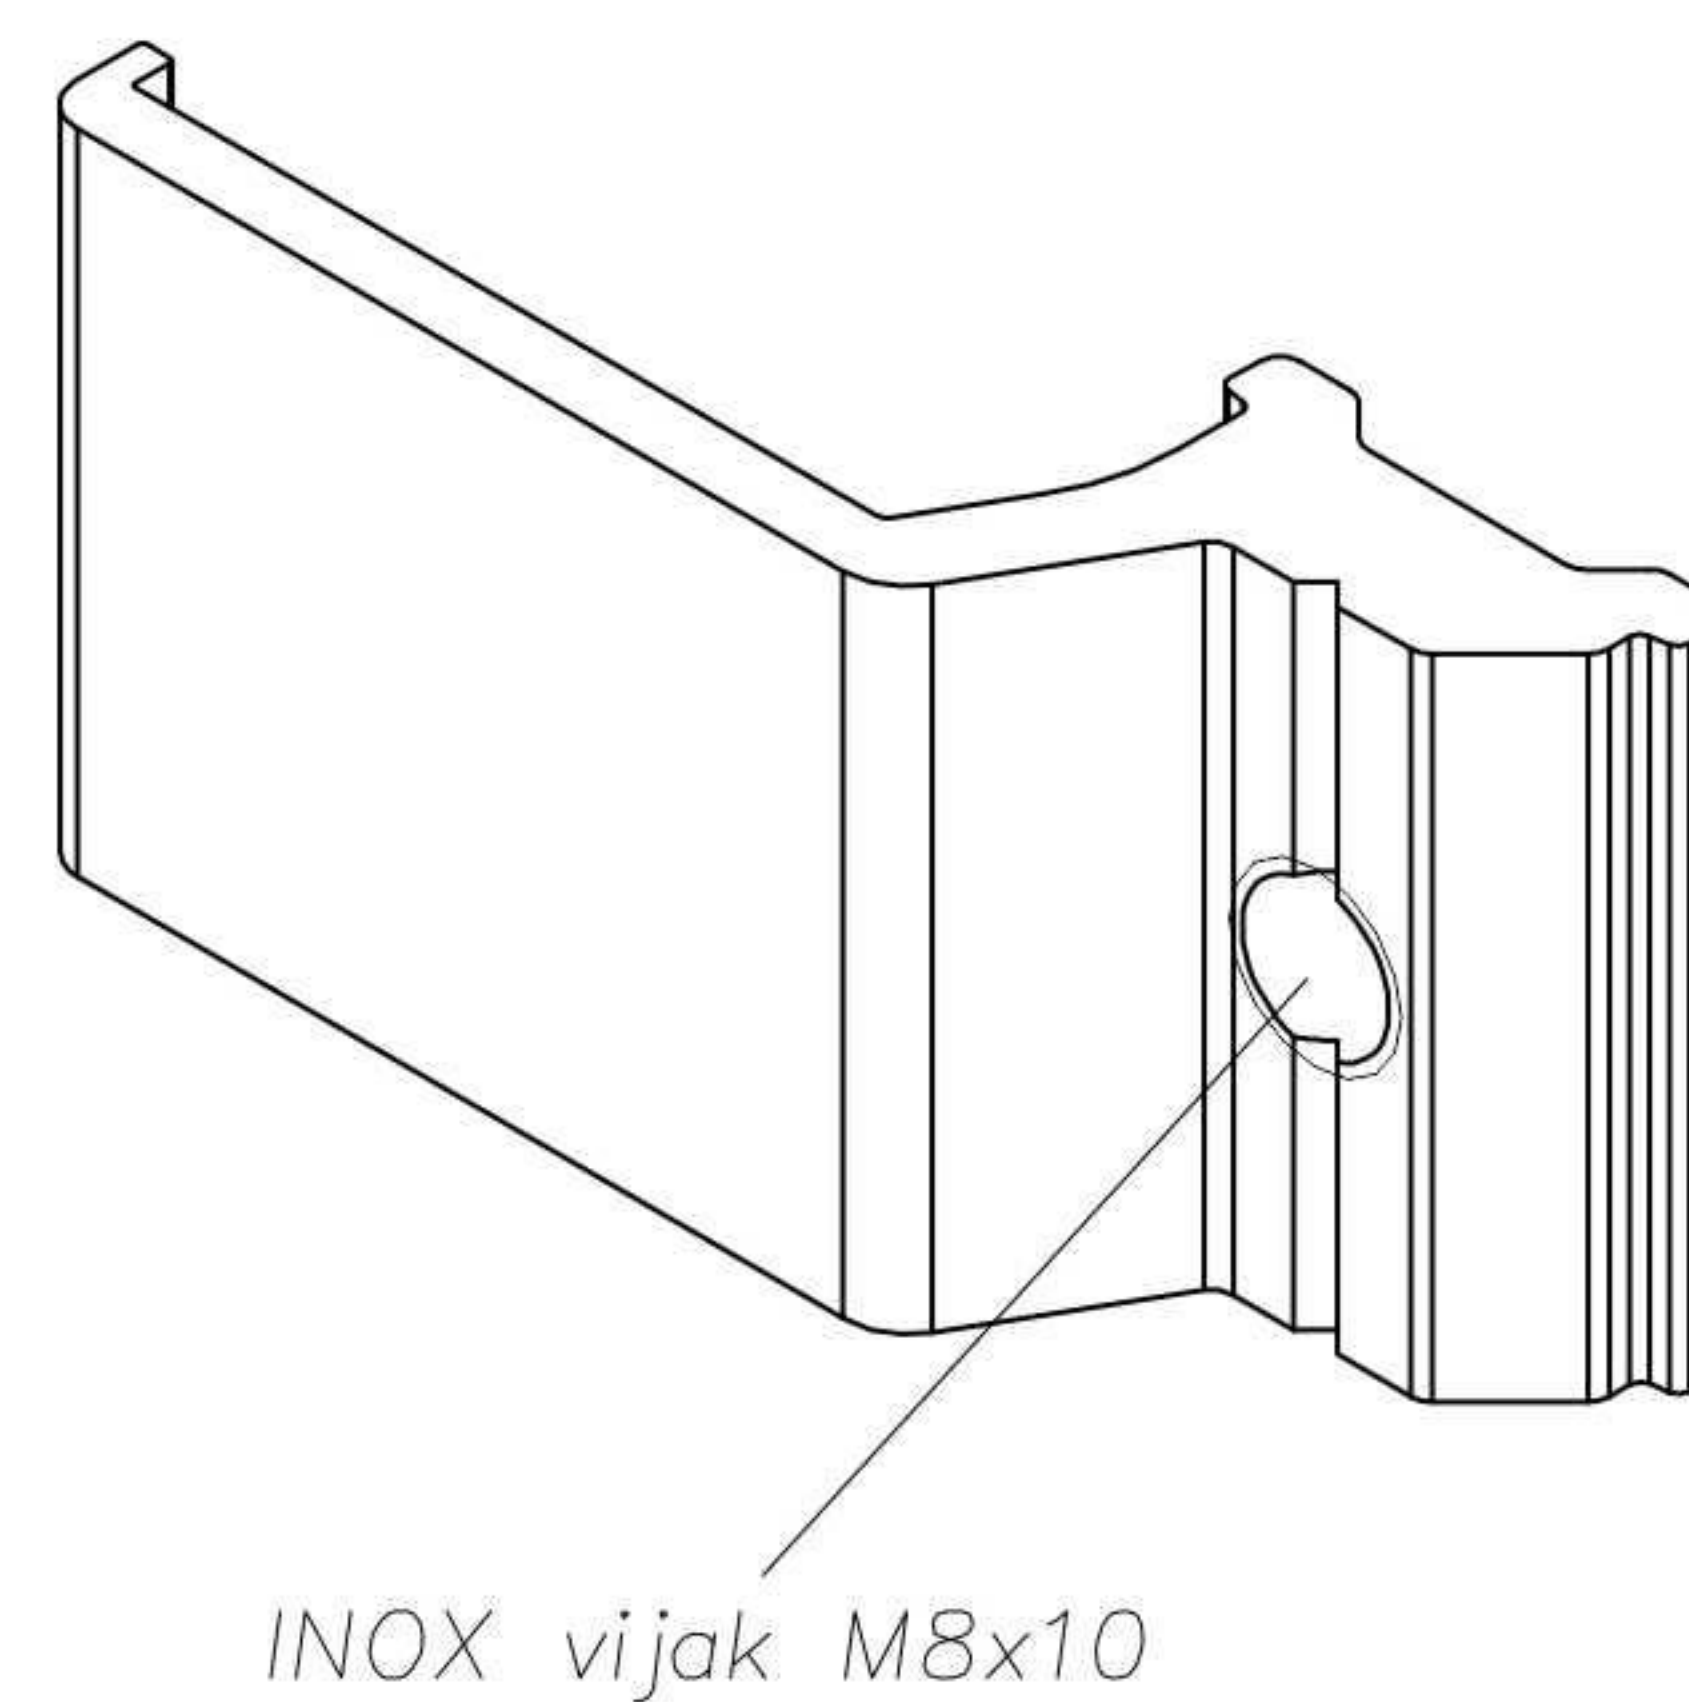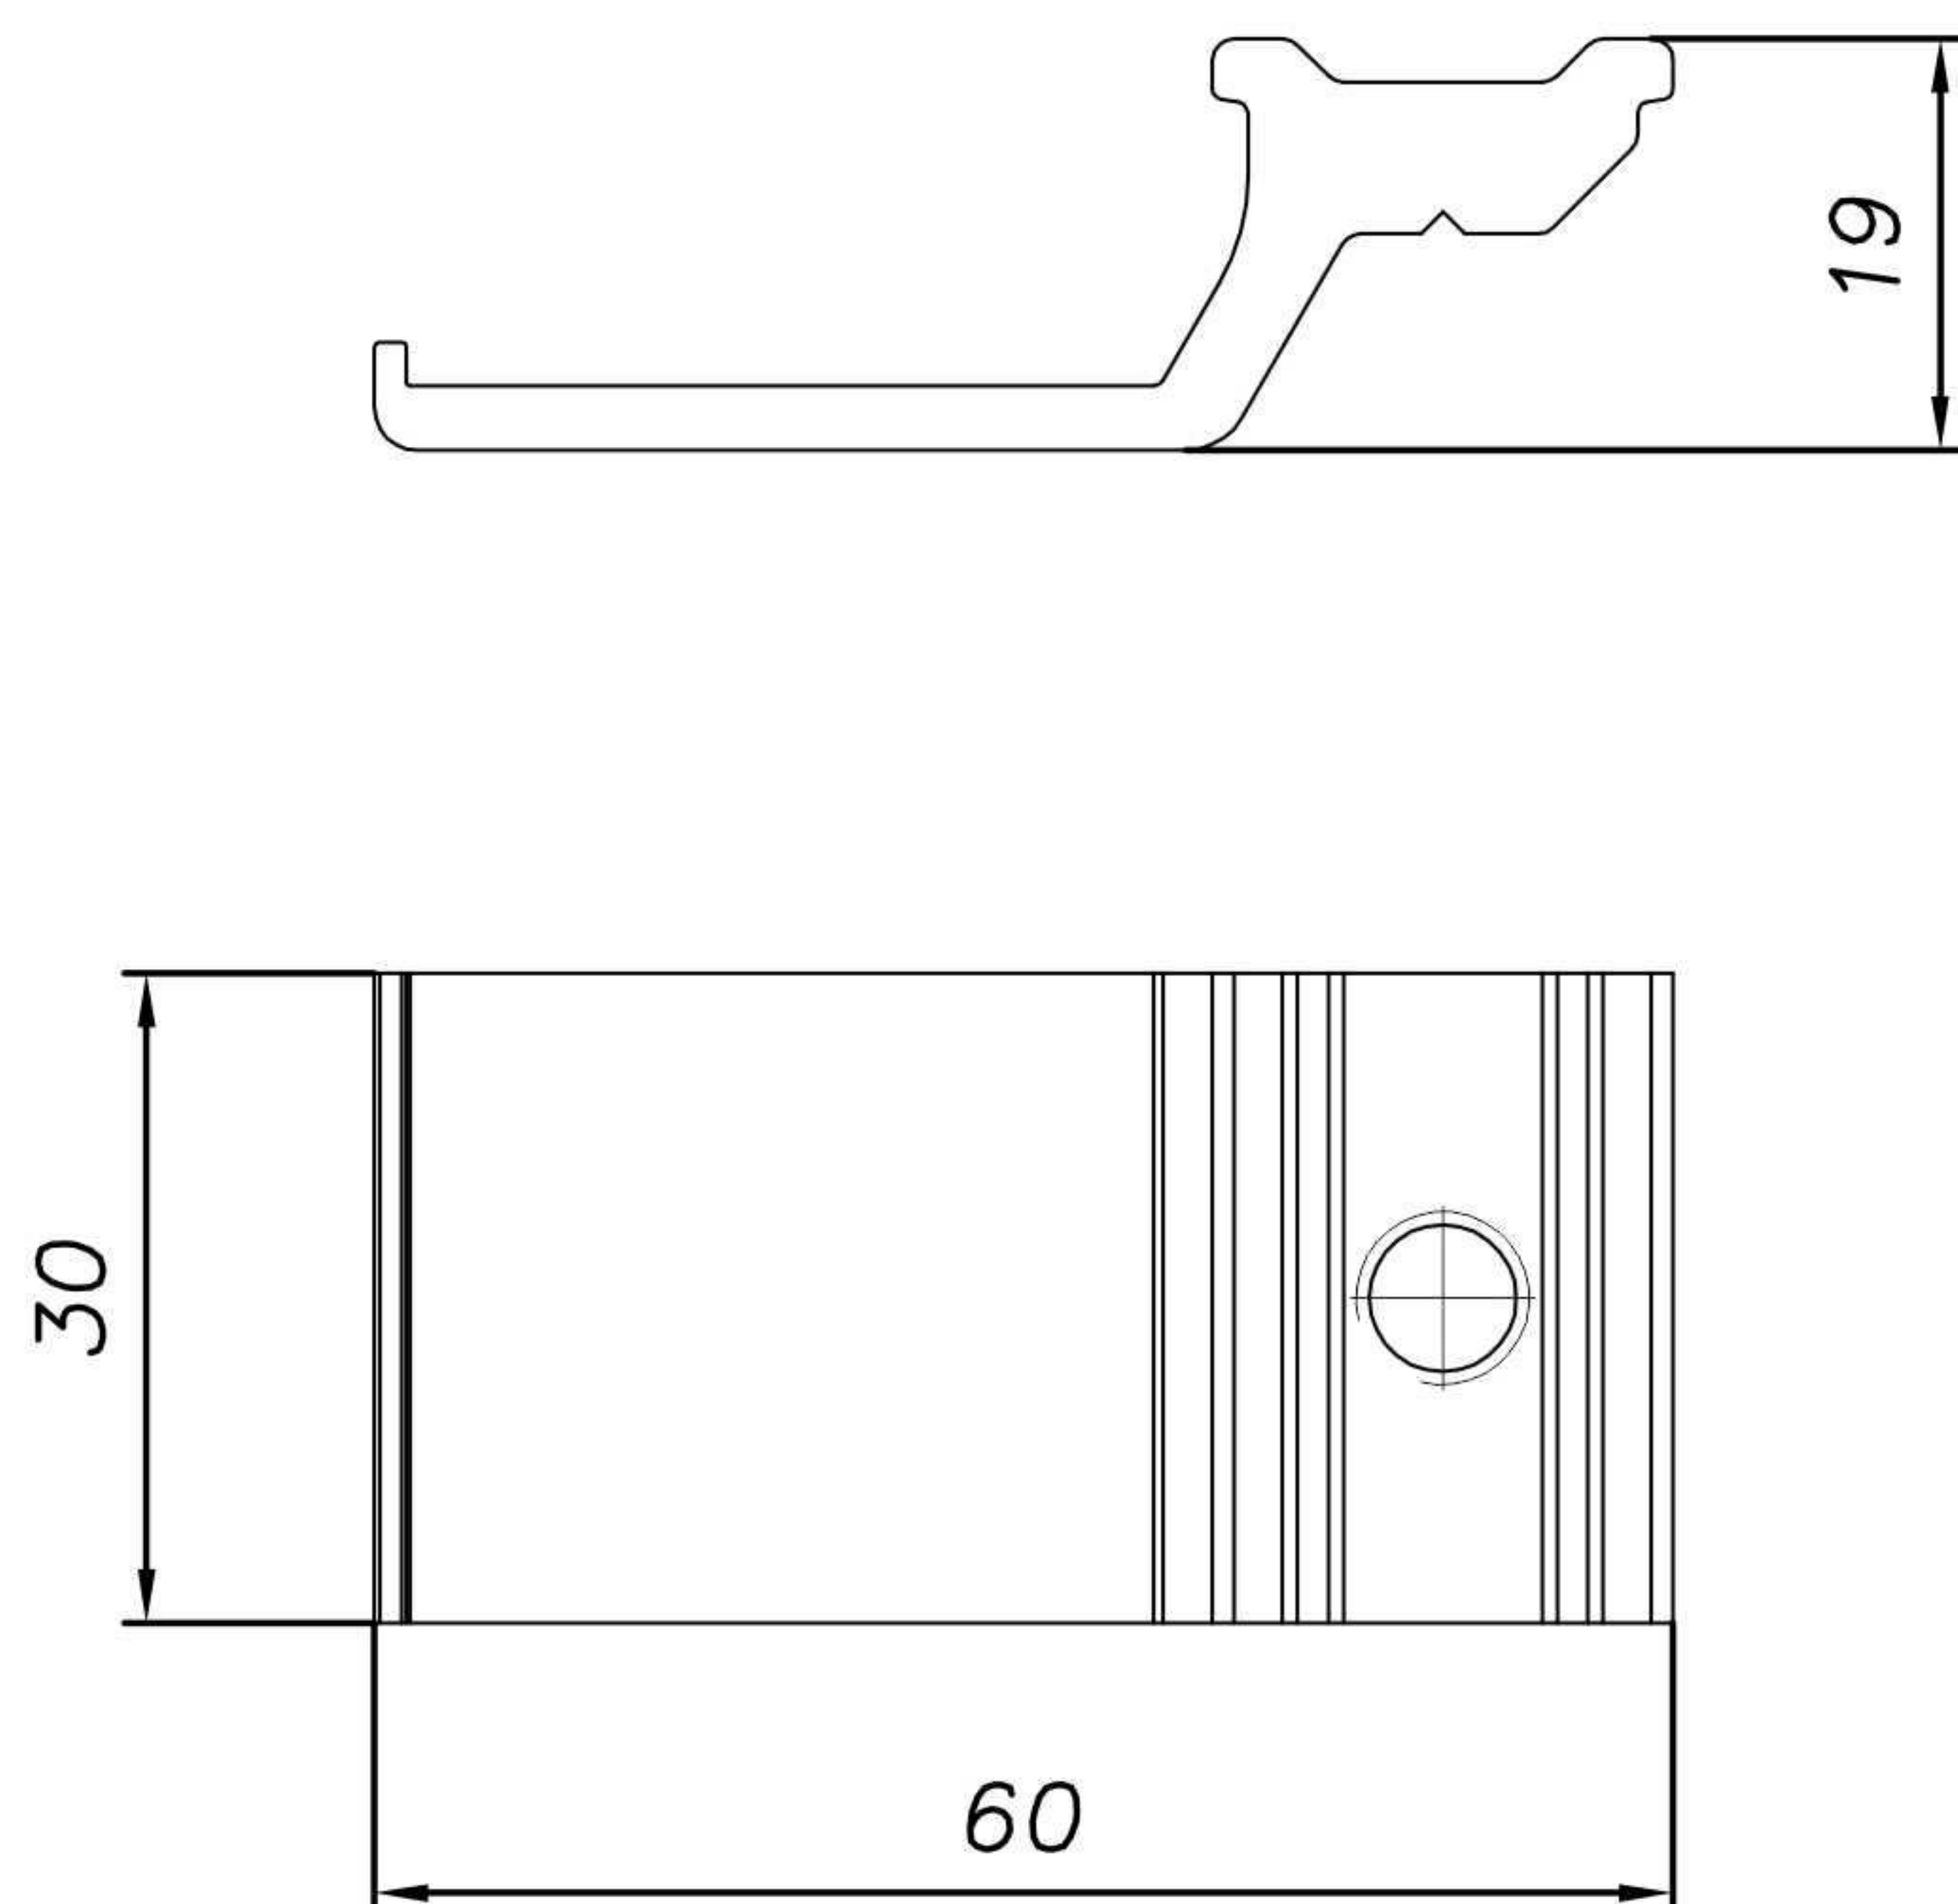


INOX vijak M8x10



Telo nosača staklene/keramičke fasade


800.001.L

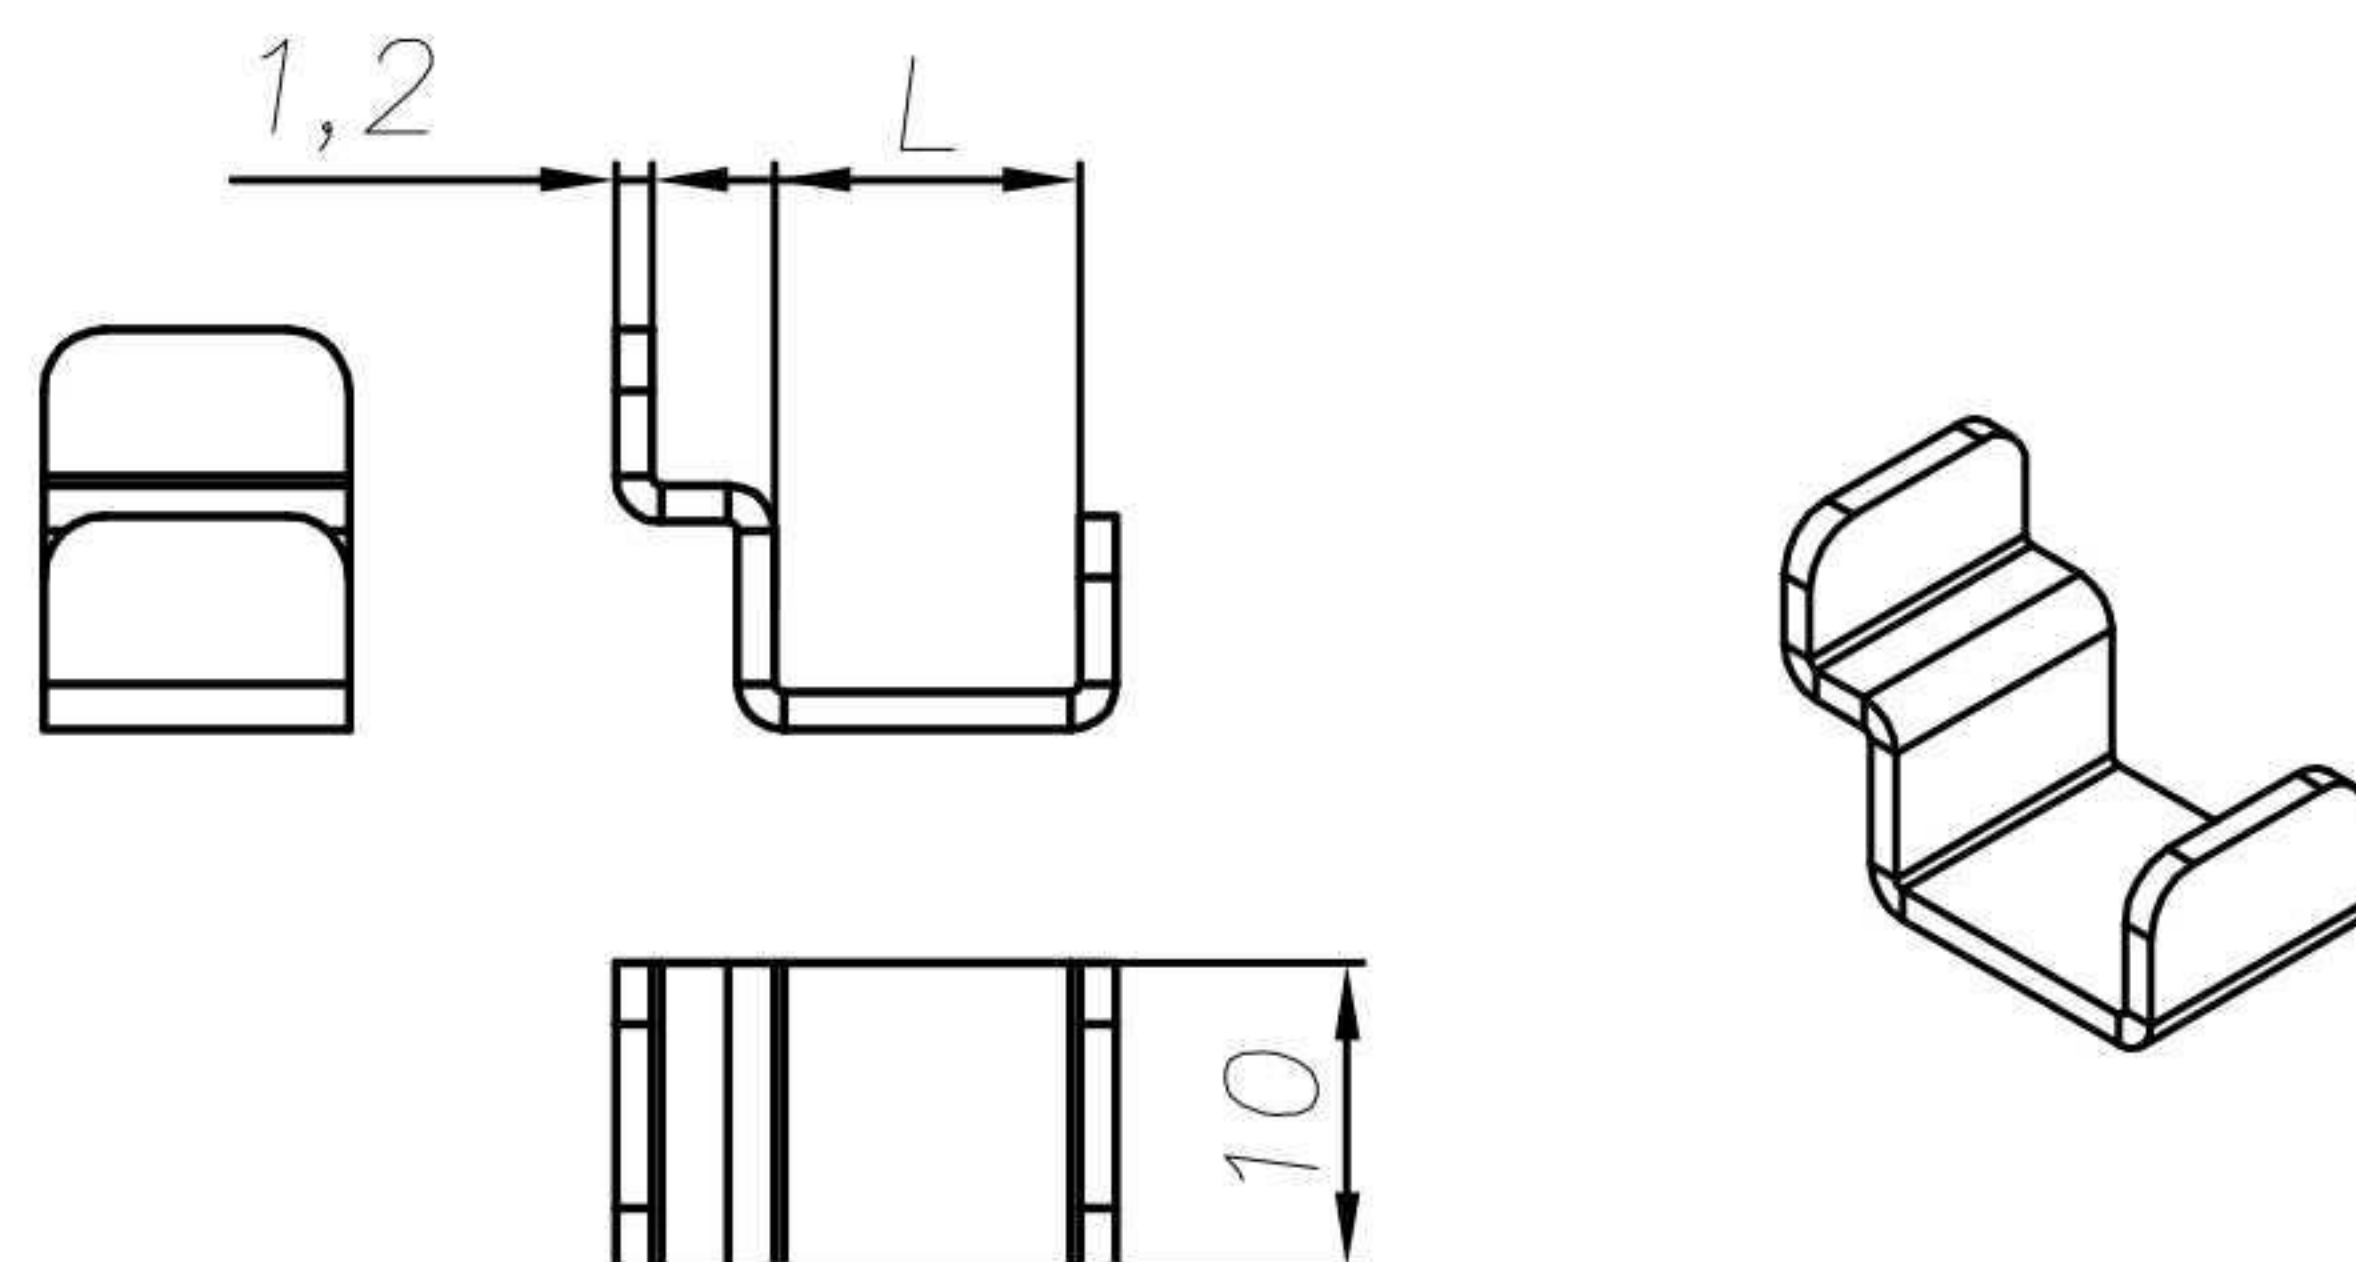

L može varirati u zavisnosti od debljine stakla/keramike

Kopča nosala kamene fasade


800.003.L

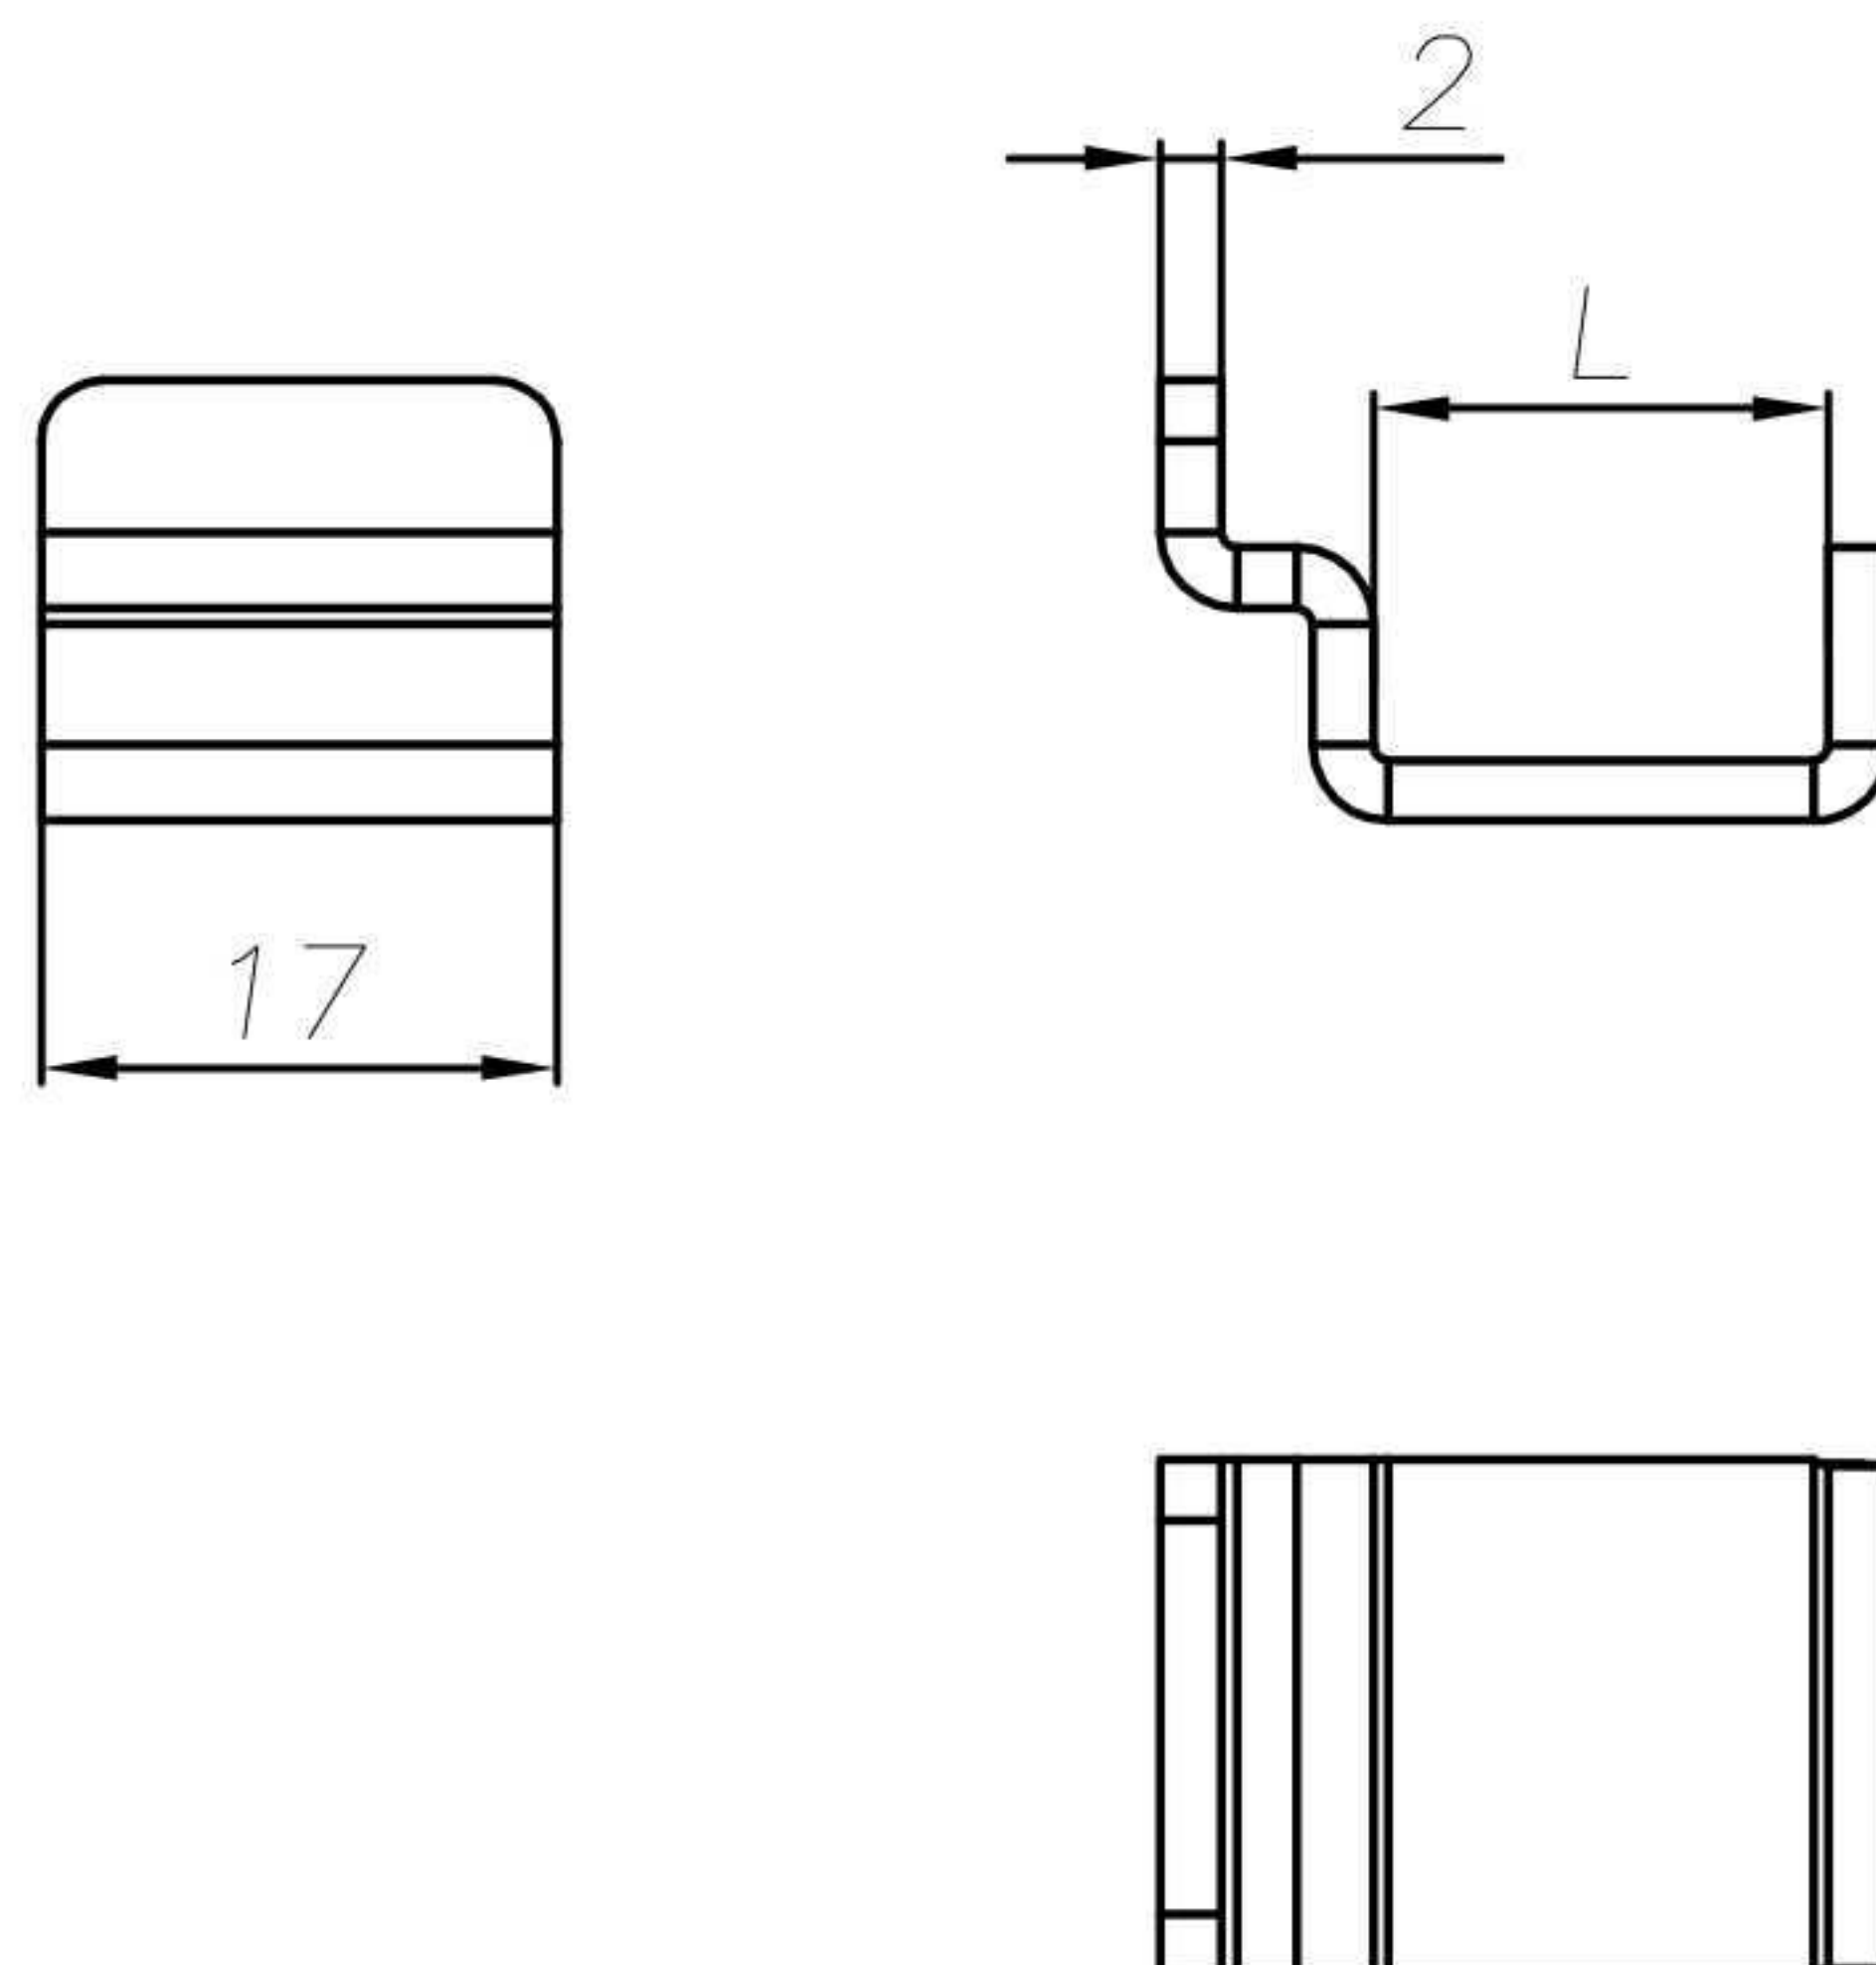

L može varirati u zavisnosti od debljine kamena

Gumena zaptivka između stakla/kamena/keramike i Al nosača


900.001

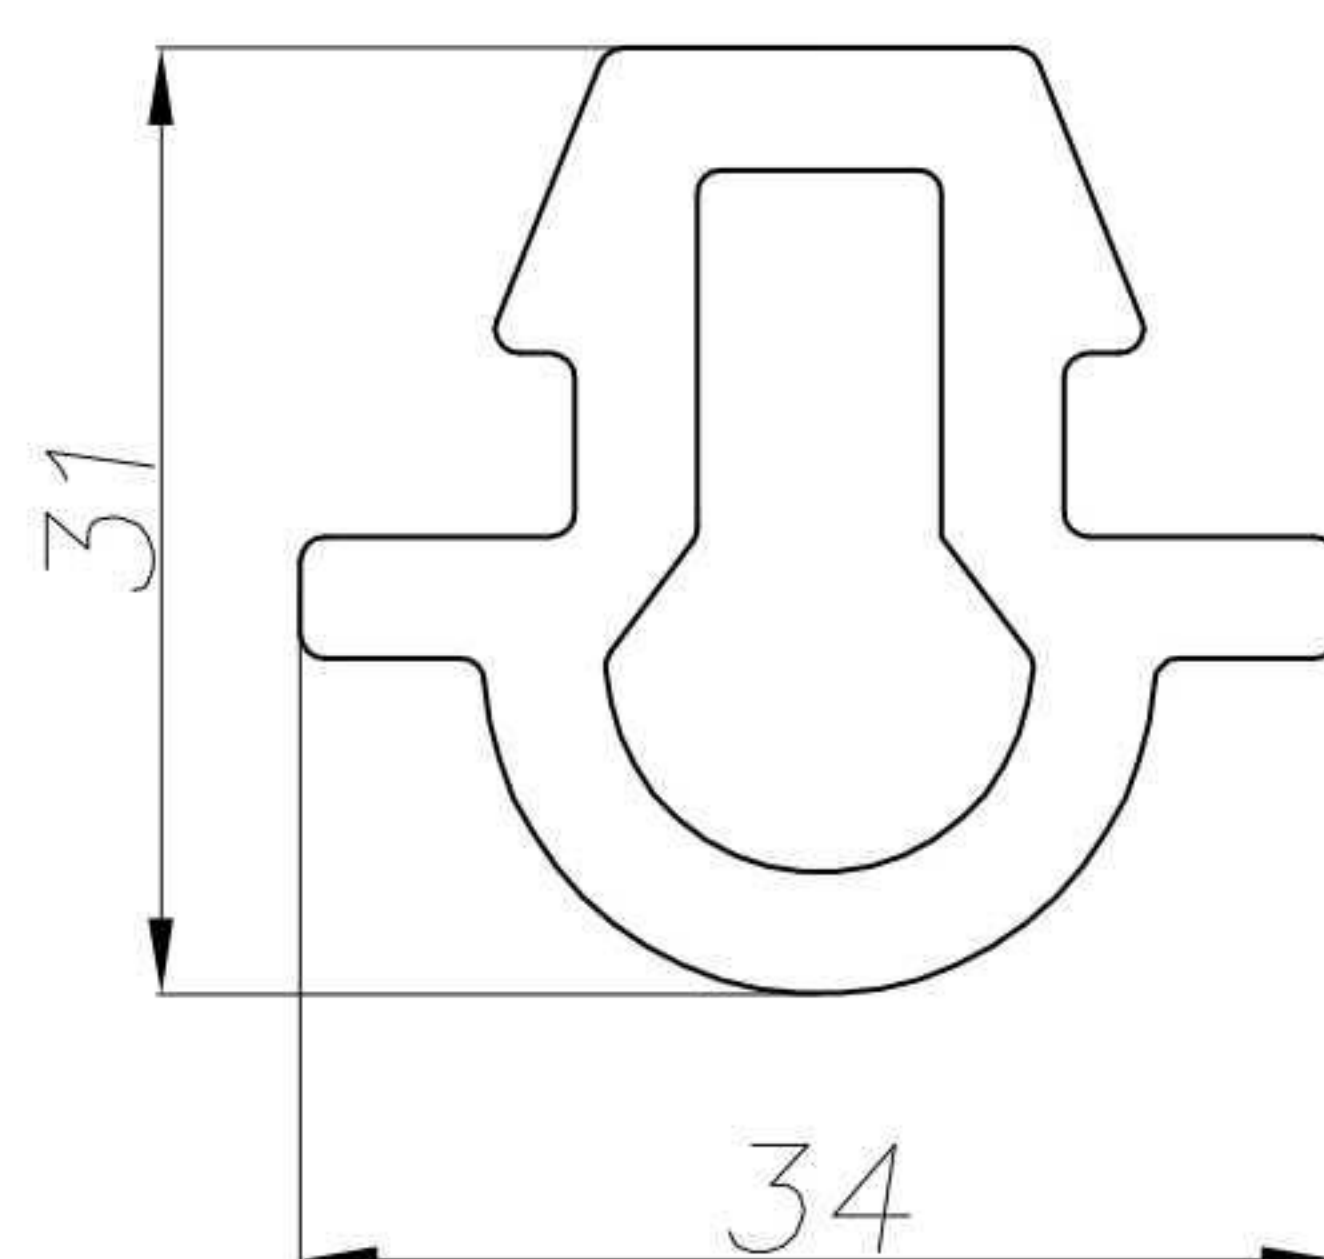



Sklop kopče i nosača keramičke/staklene fasade


789.001.L

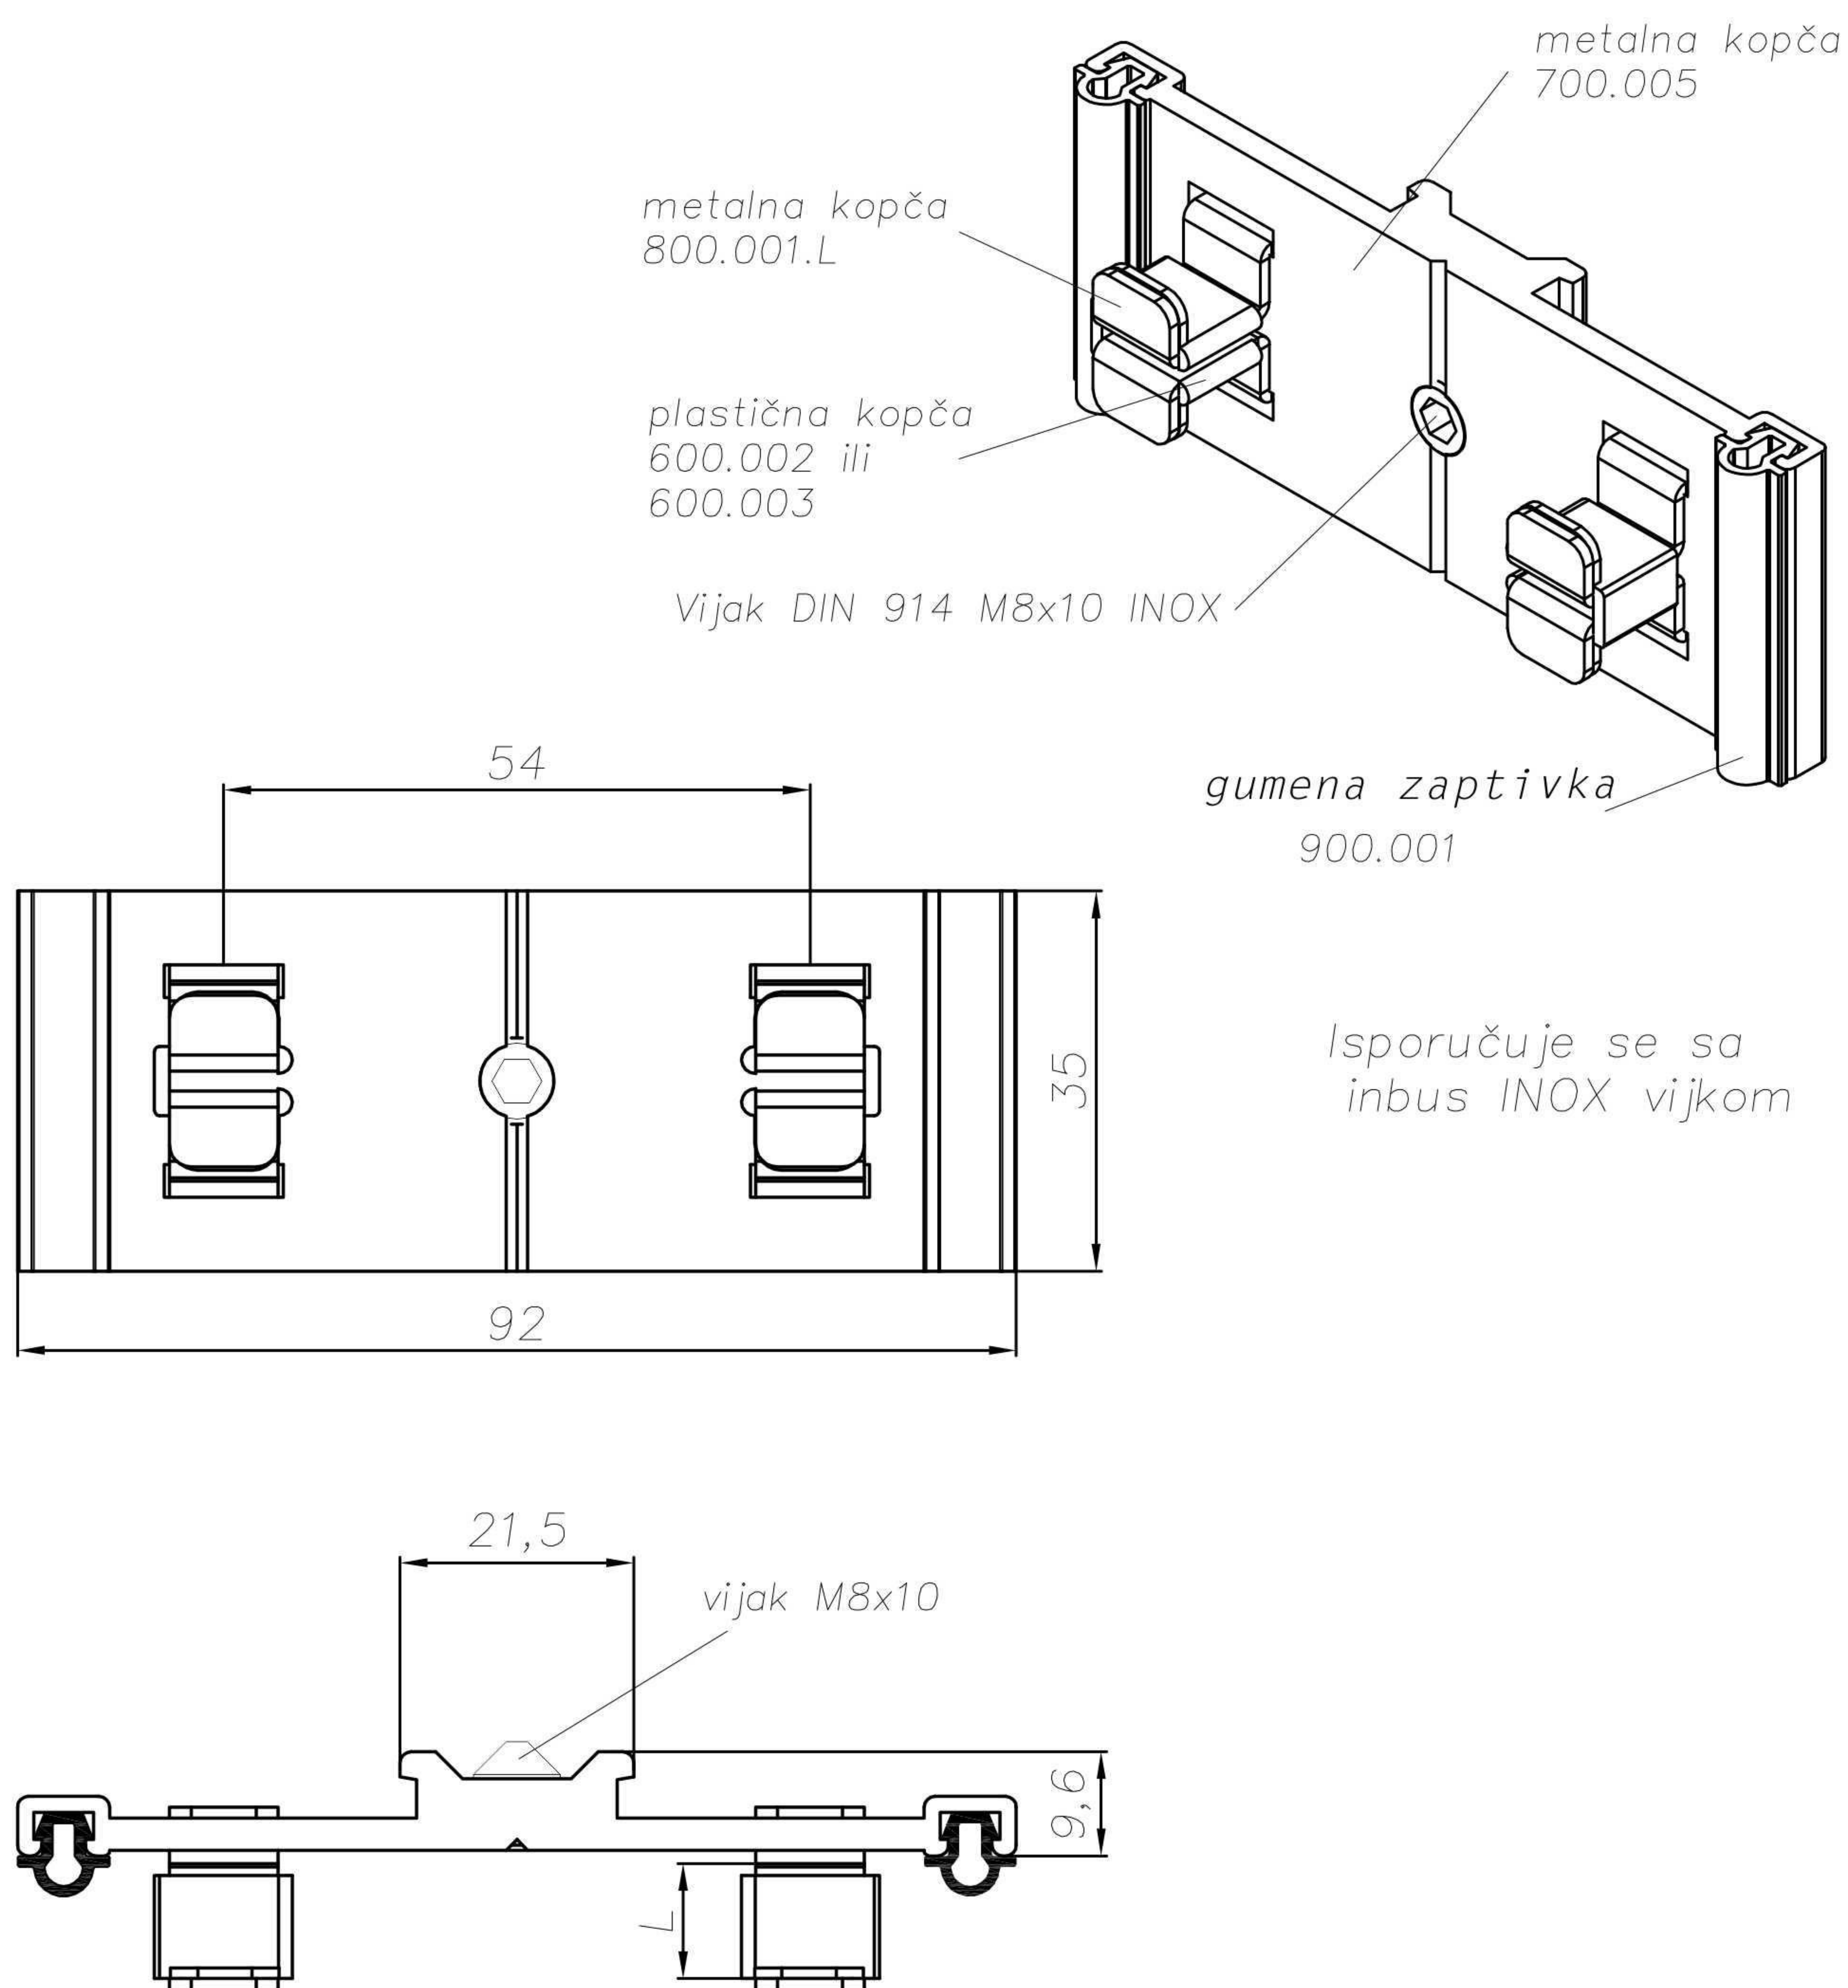



Telo nosača kamene fasade




789.002

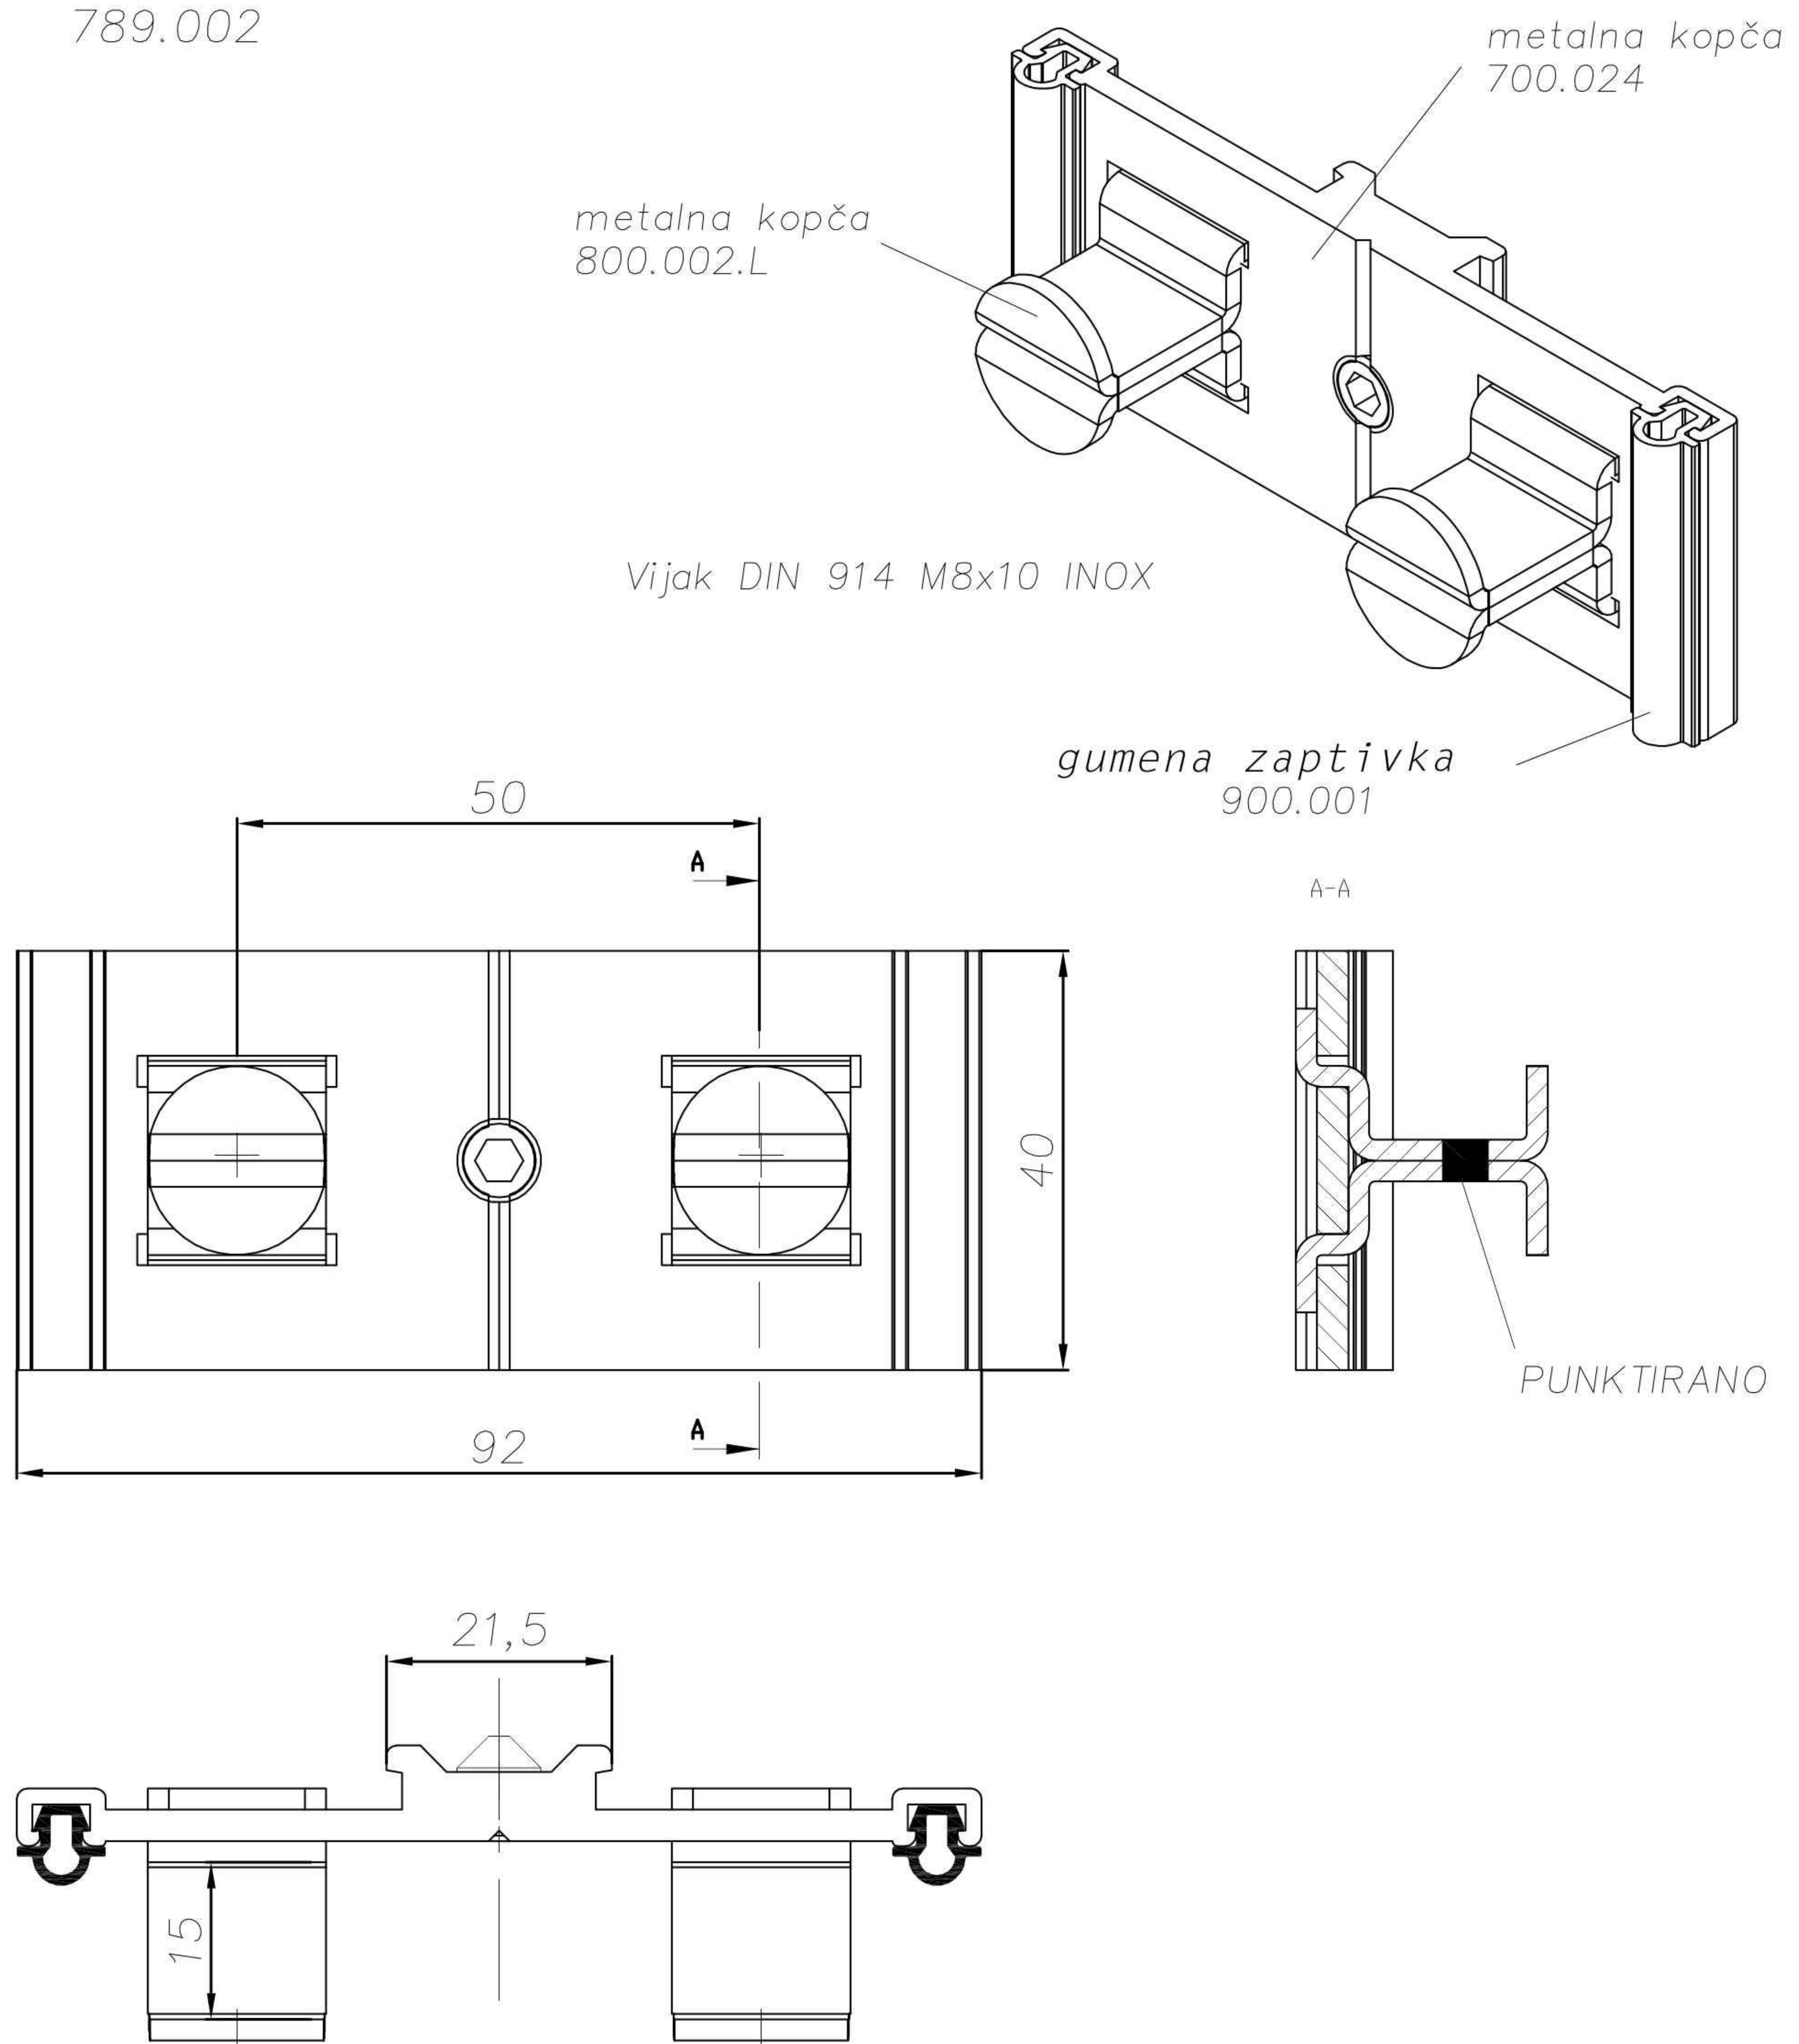





Sklop kopče nosača sa plastikom

Isporučuje se sa
inbus INOX vijkom

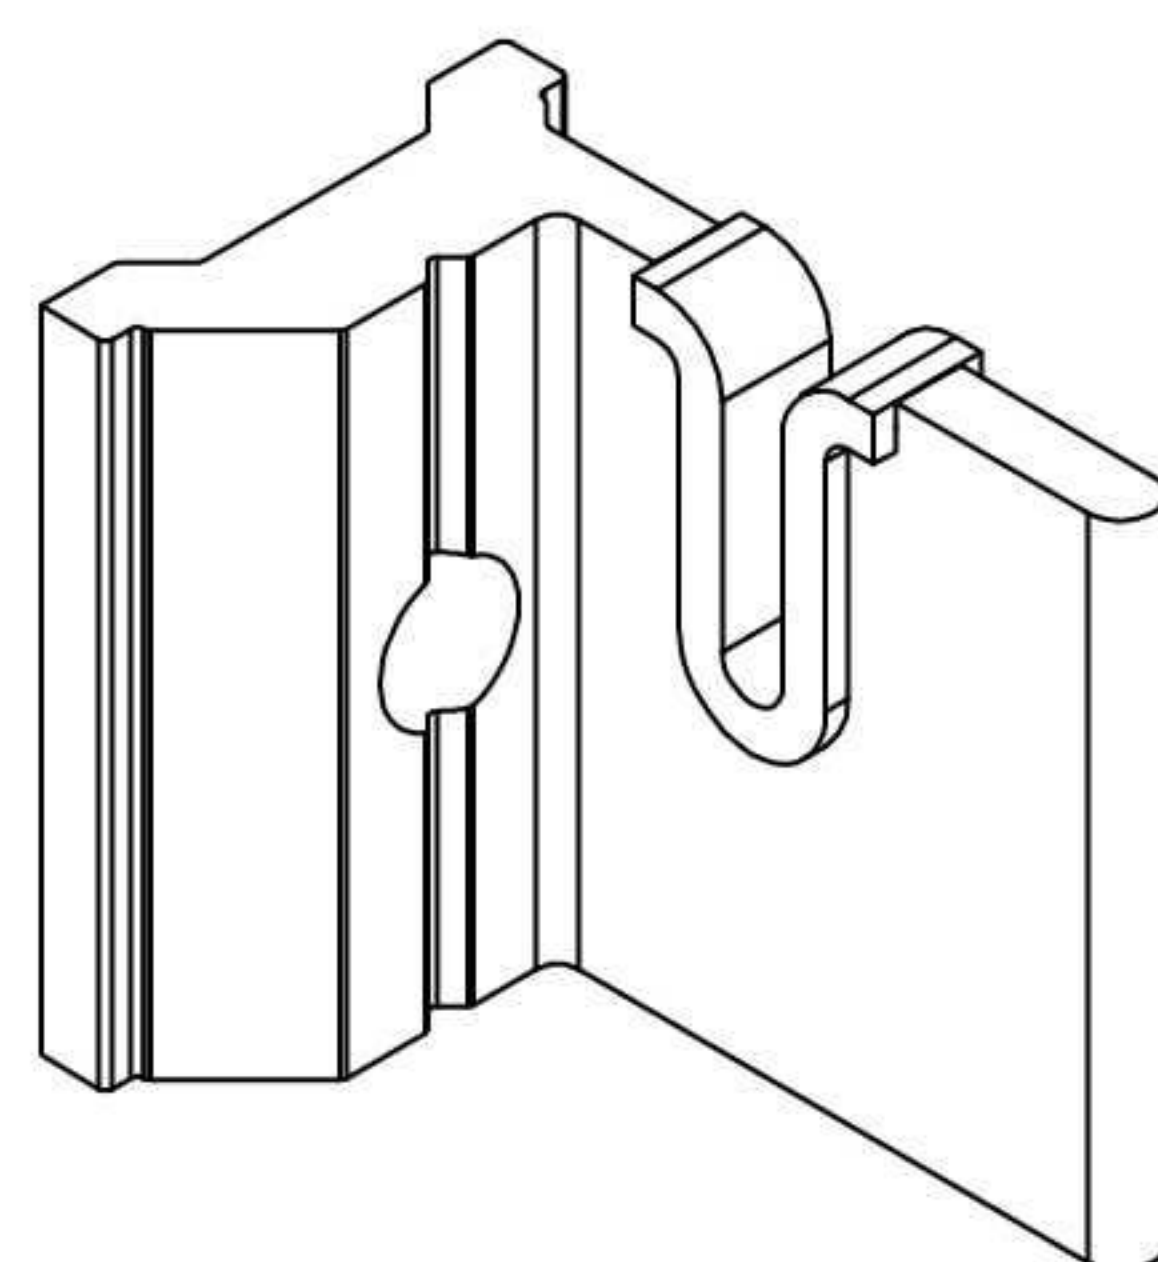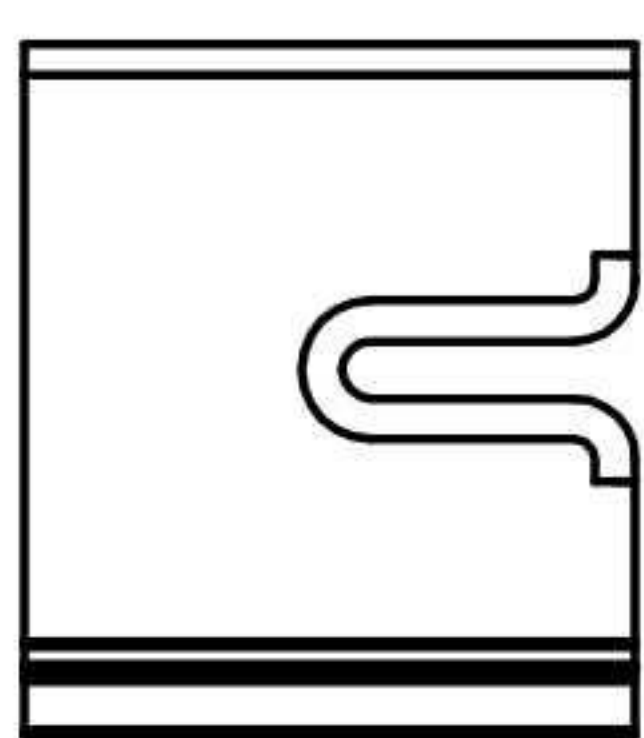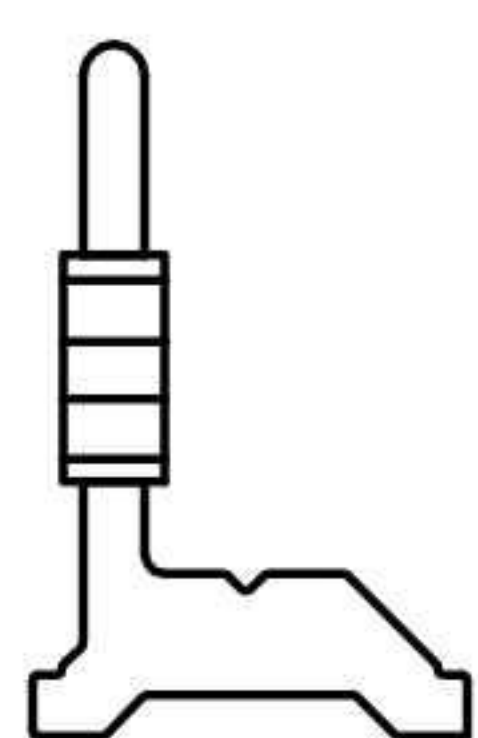




789.003 desni

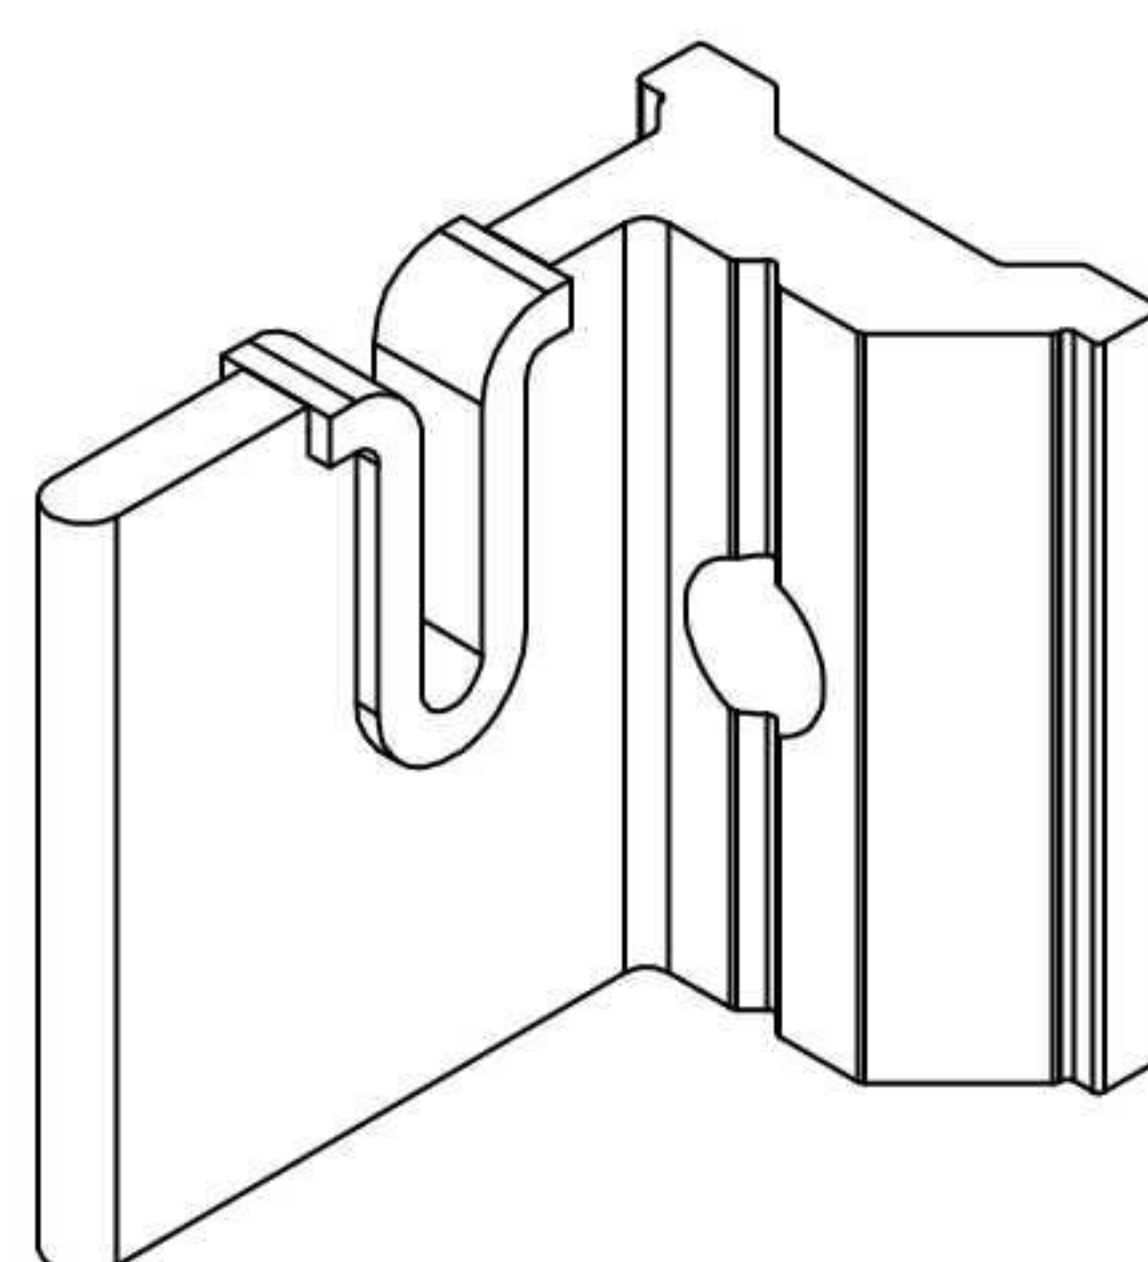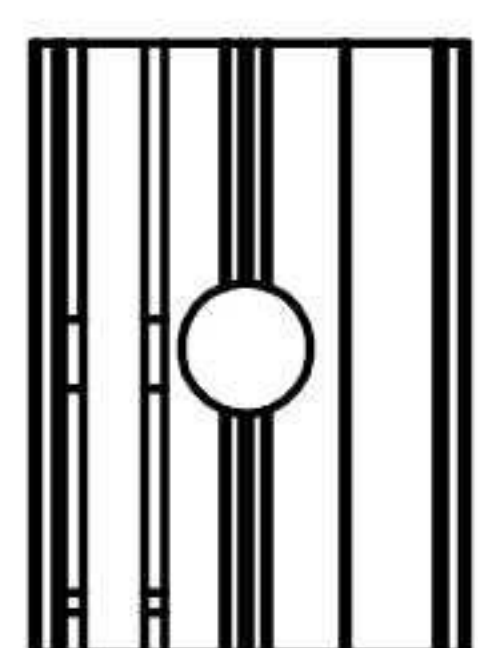

789.004 levi

Nosač reklame




700.024

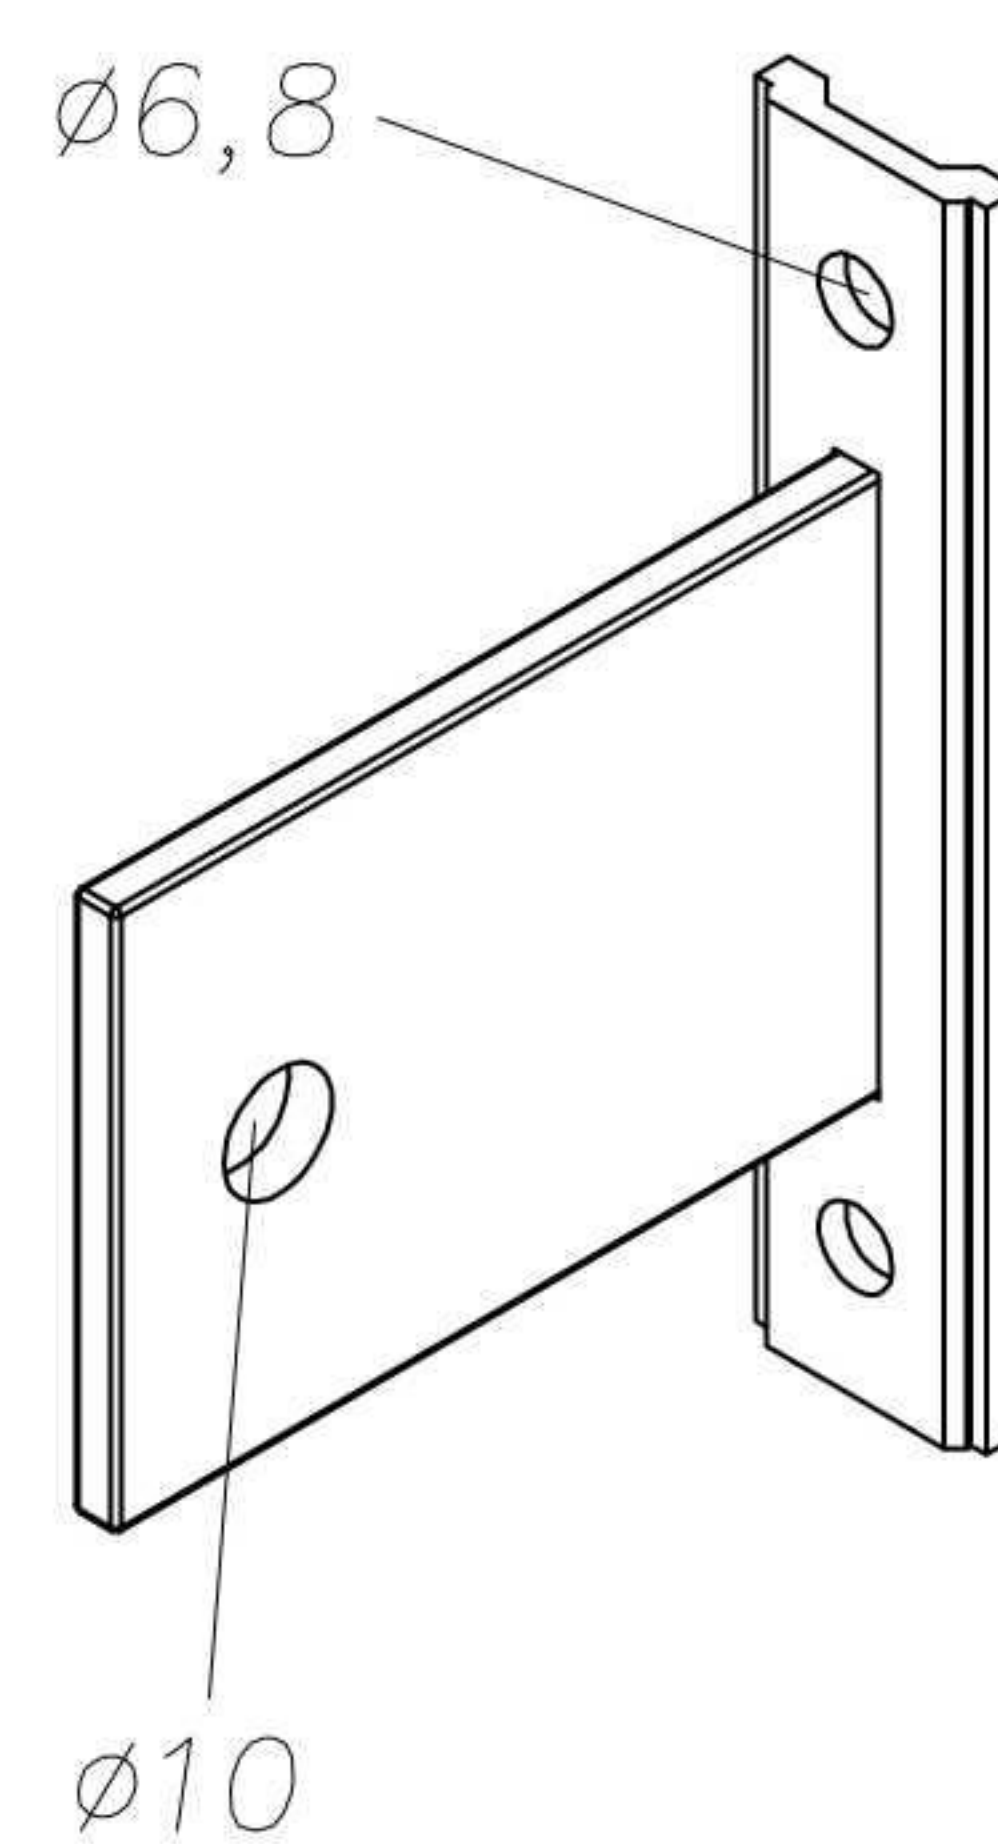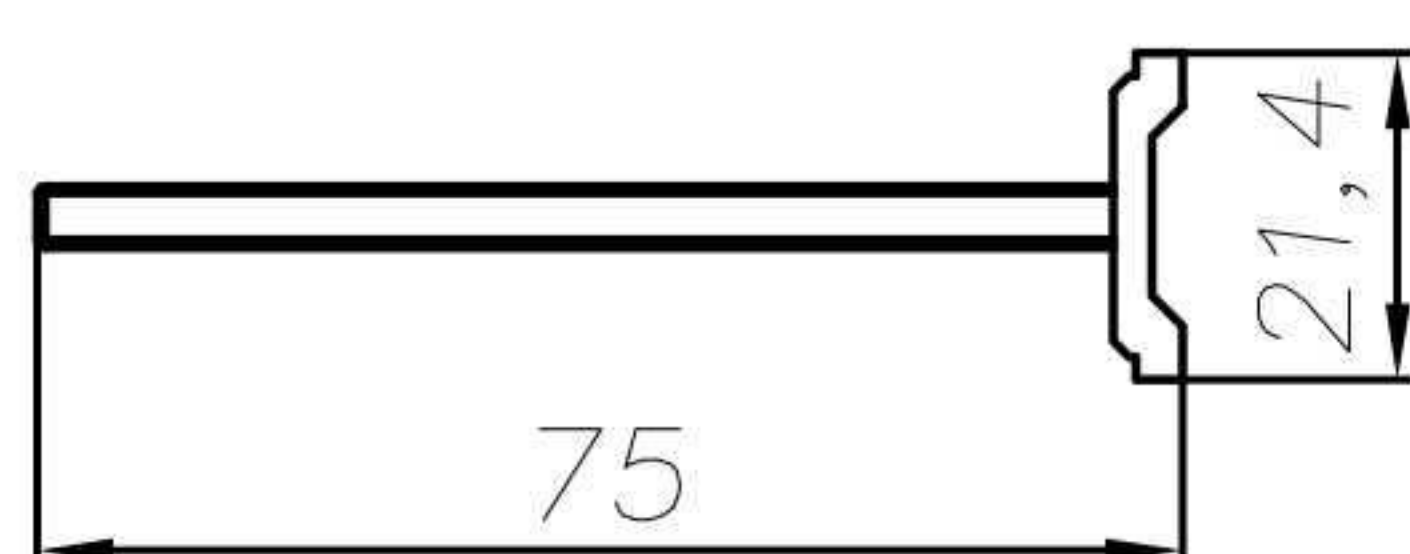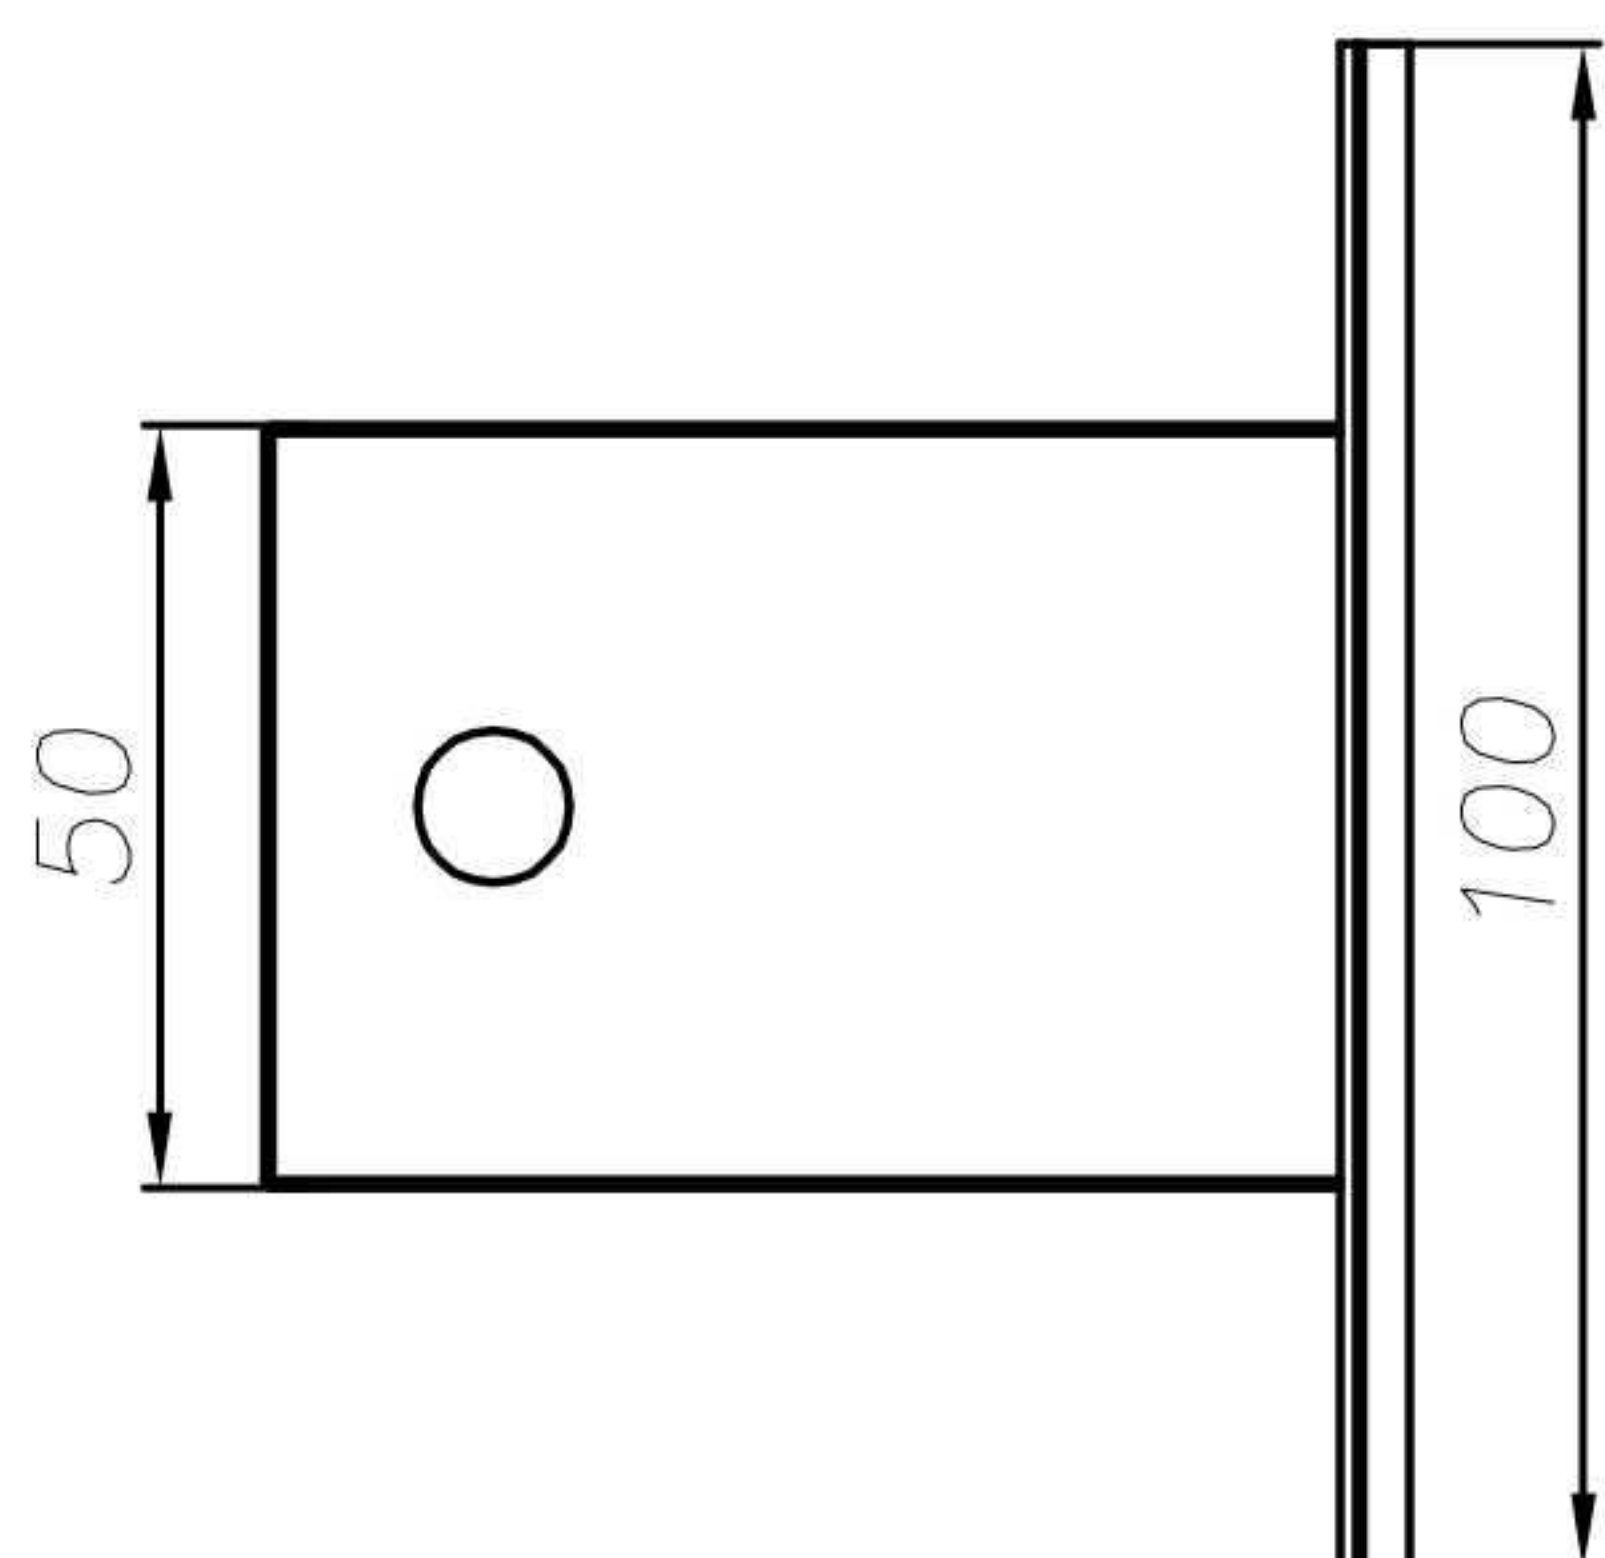



Obostrano ojačani anker



789.007.L

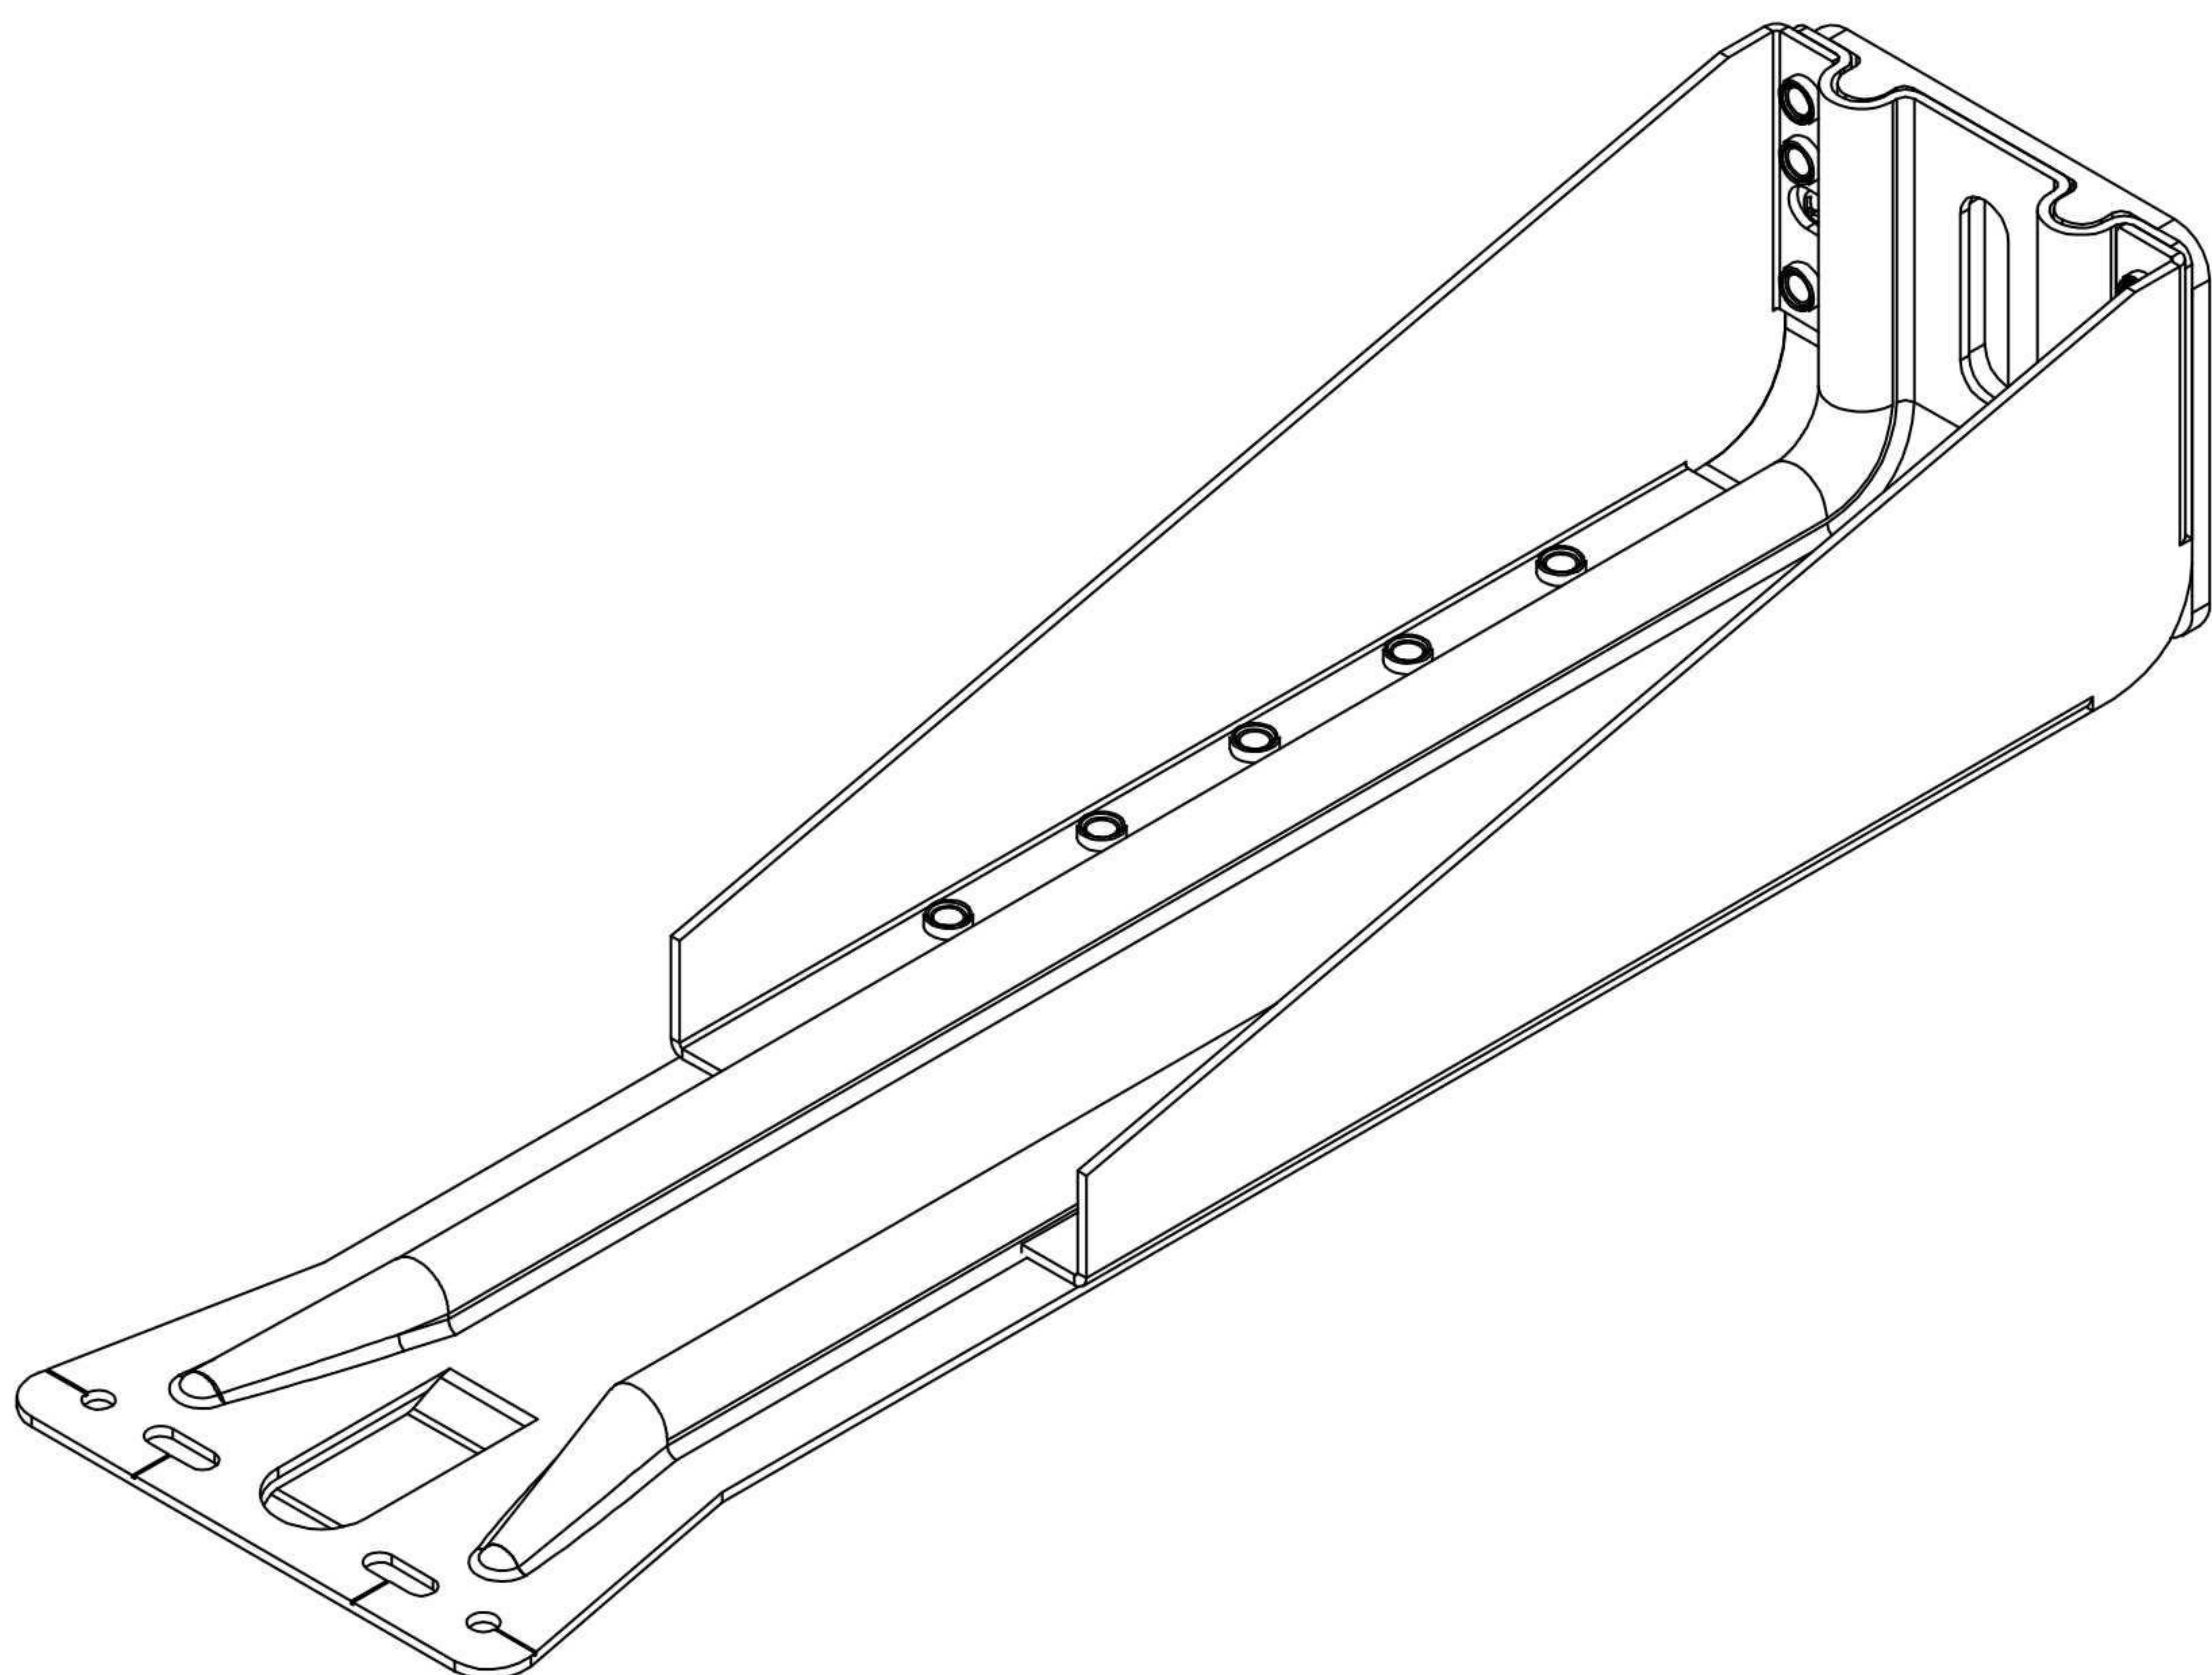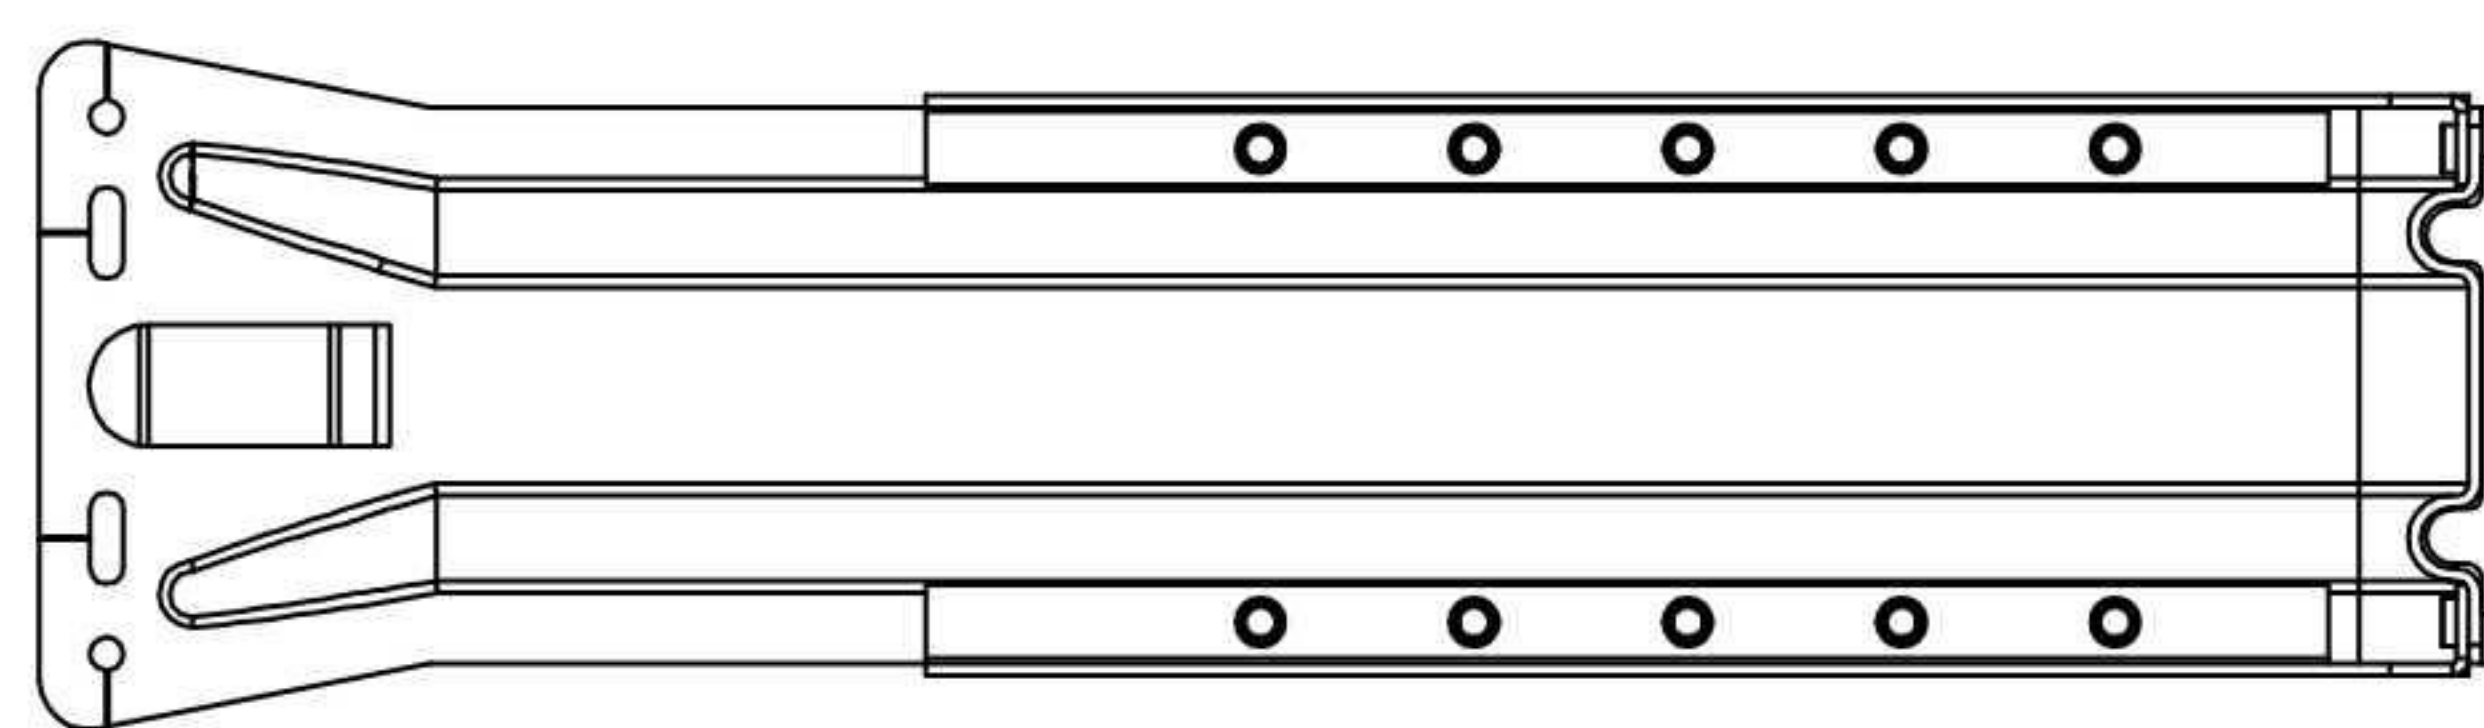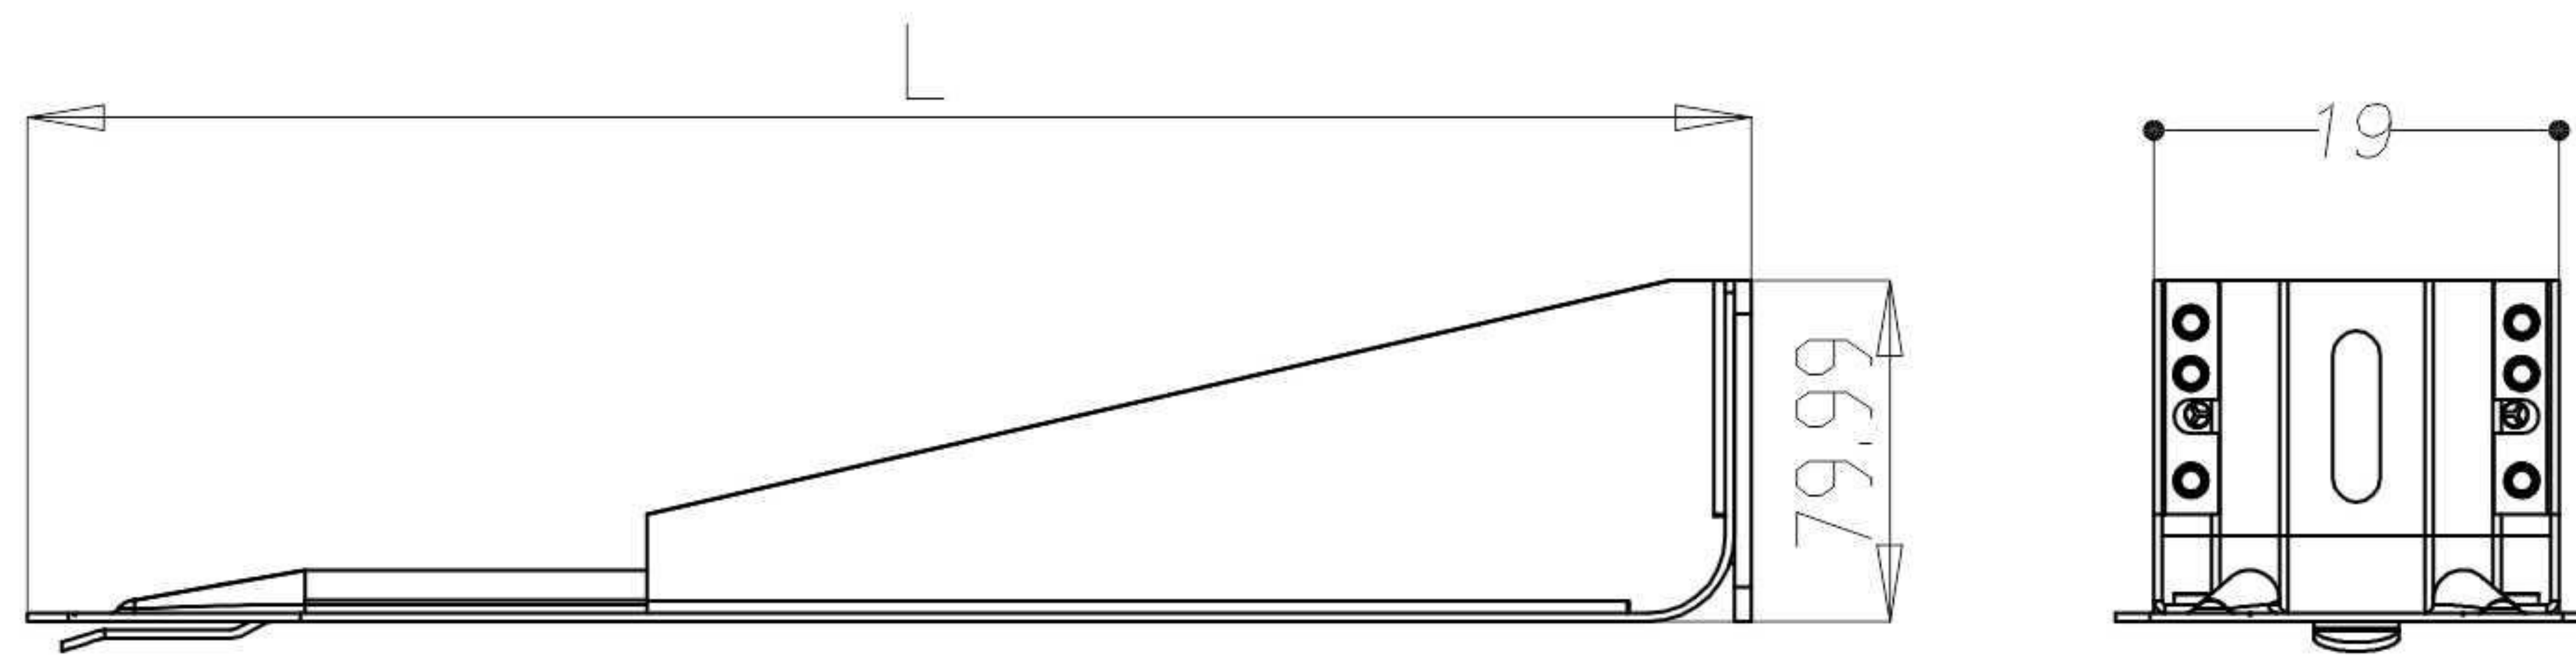



Dvostruki anker sa jednostranim ojačanjem


789.008.L

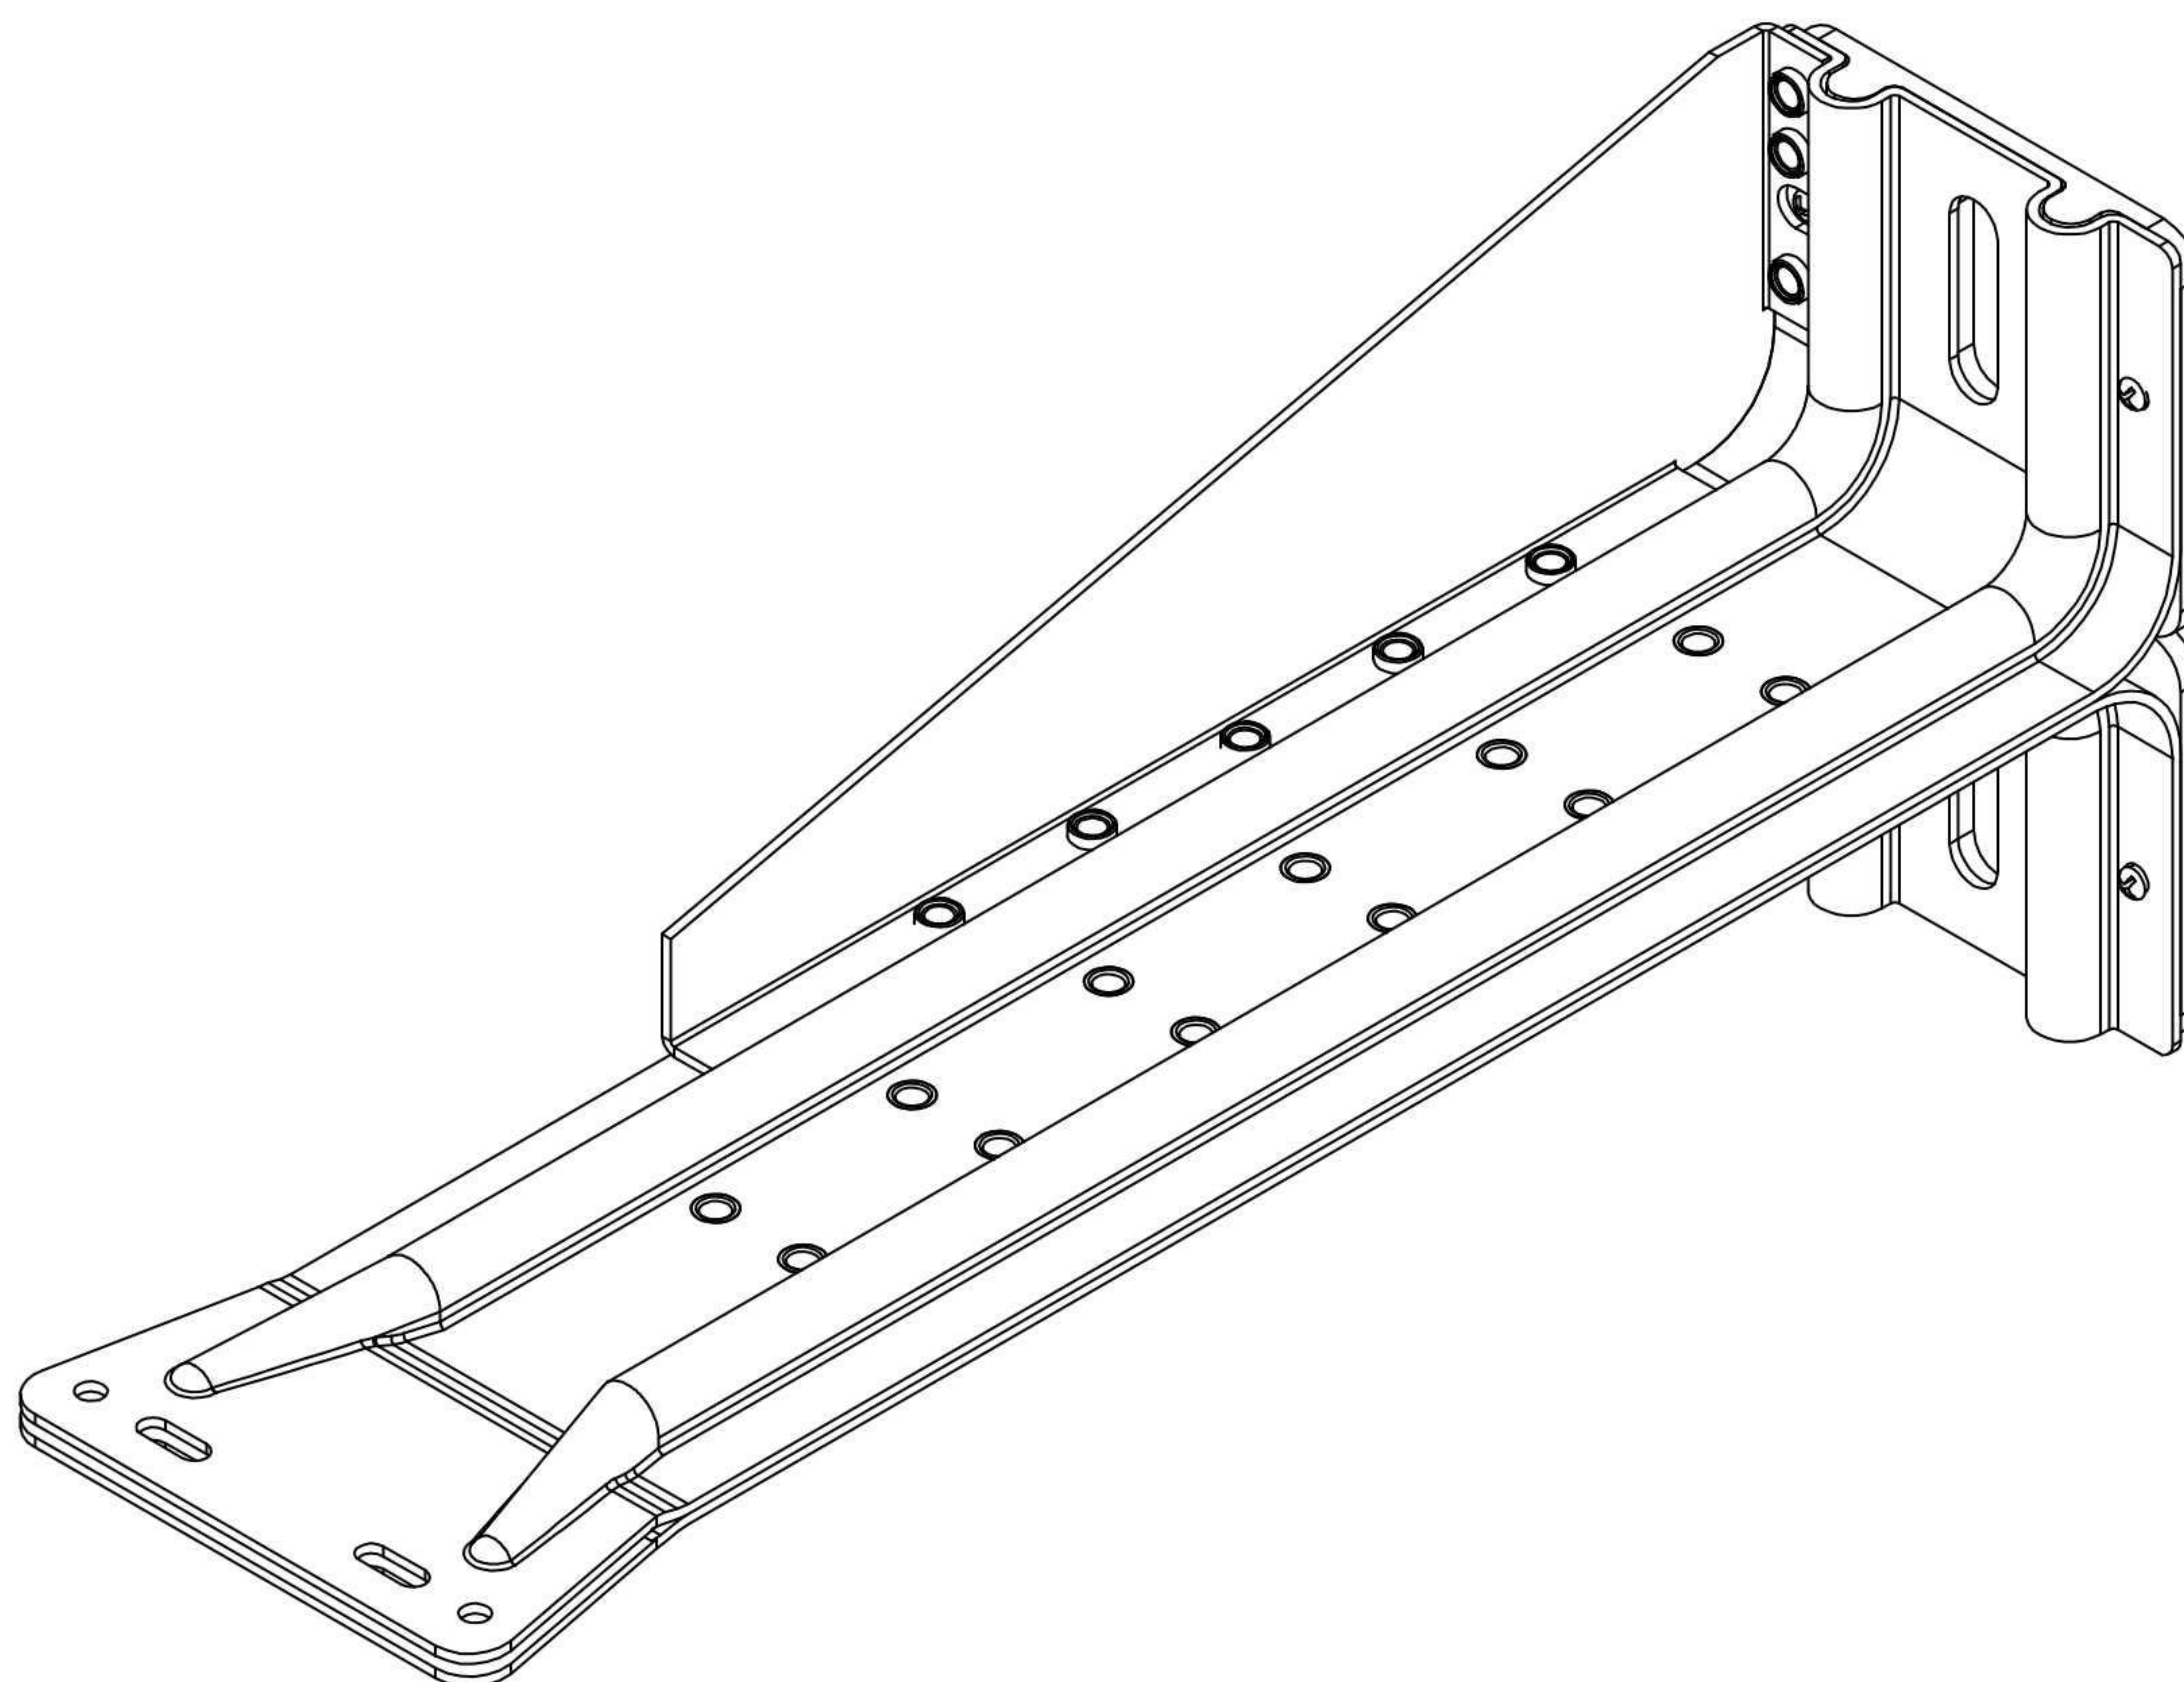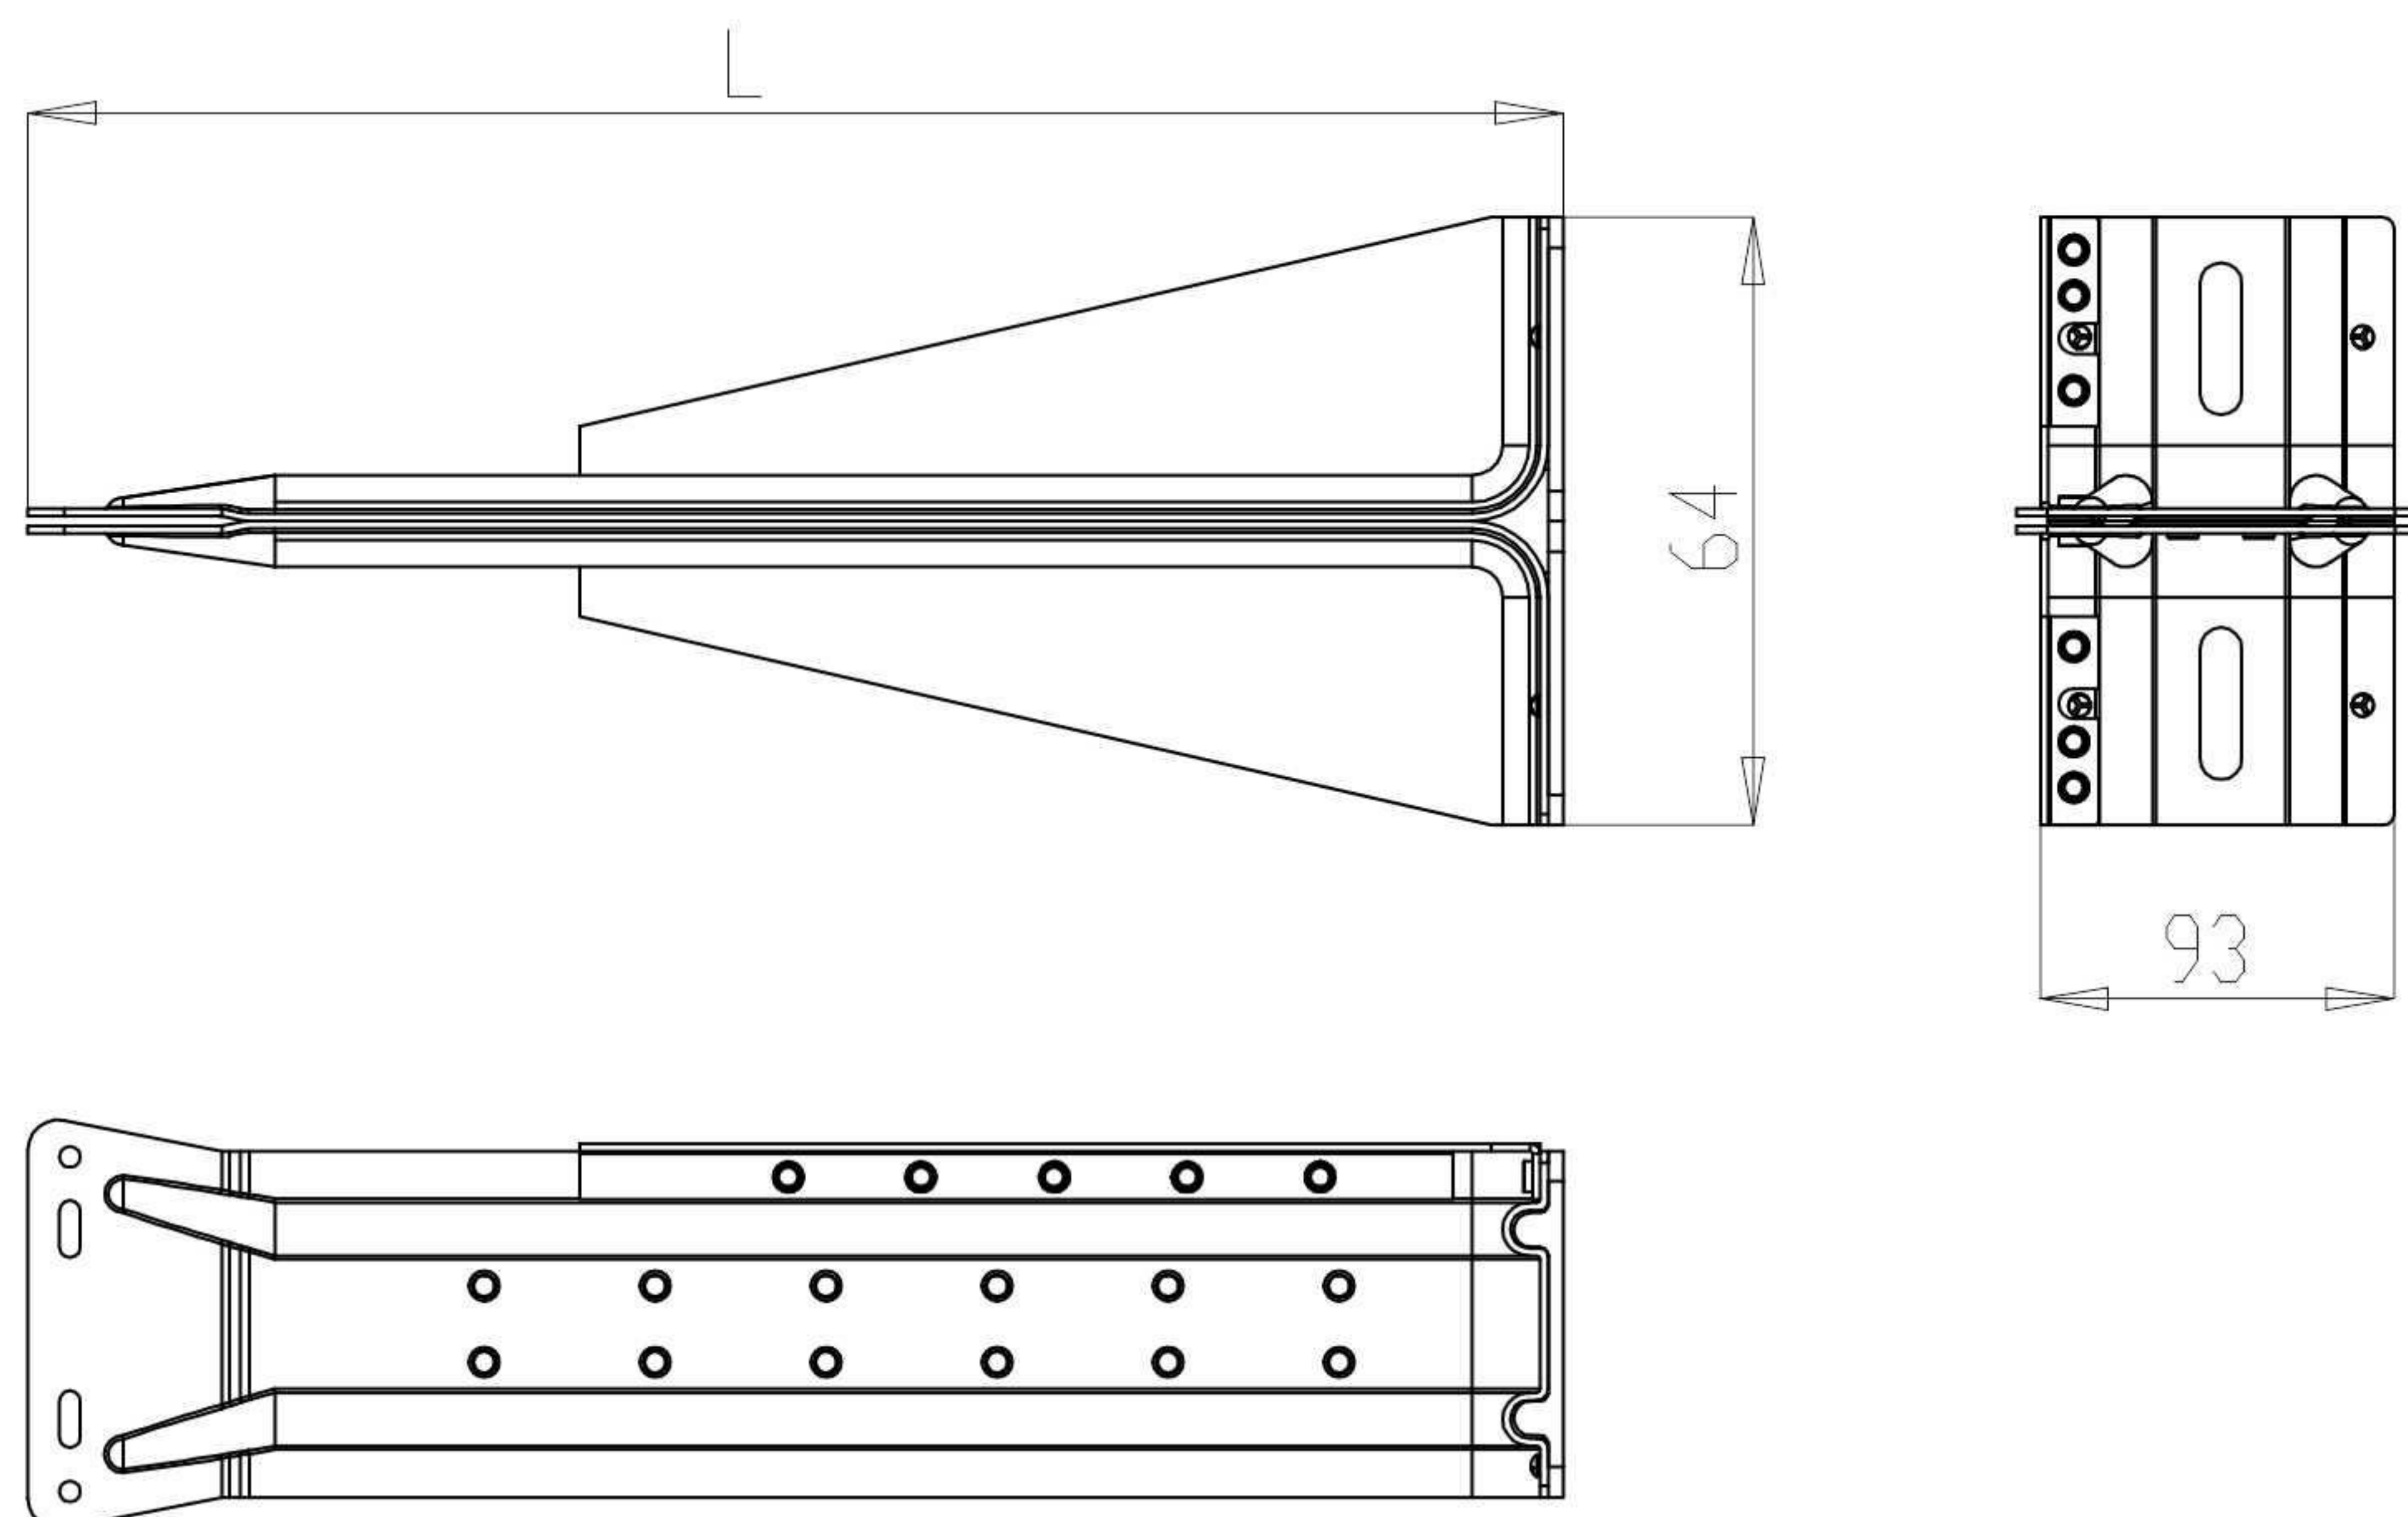



Dvostruki anker sa 4 ojačanja


789.009.L

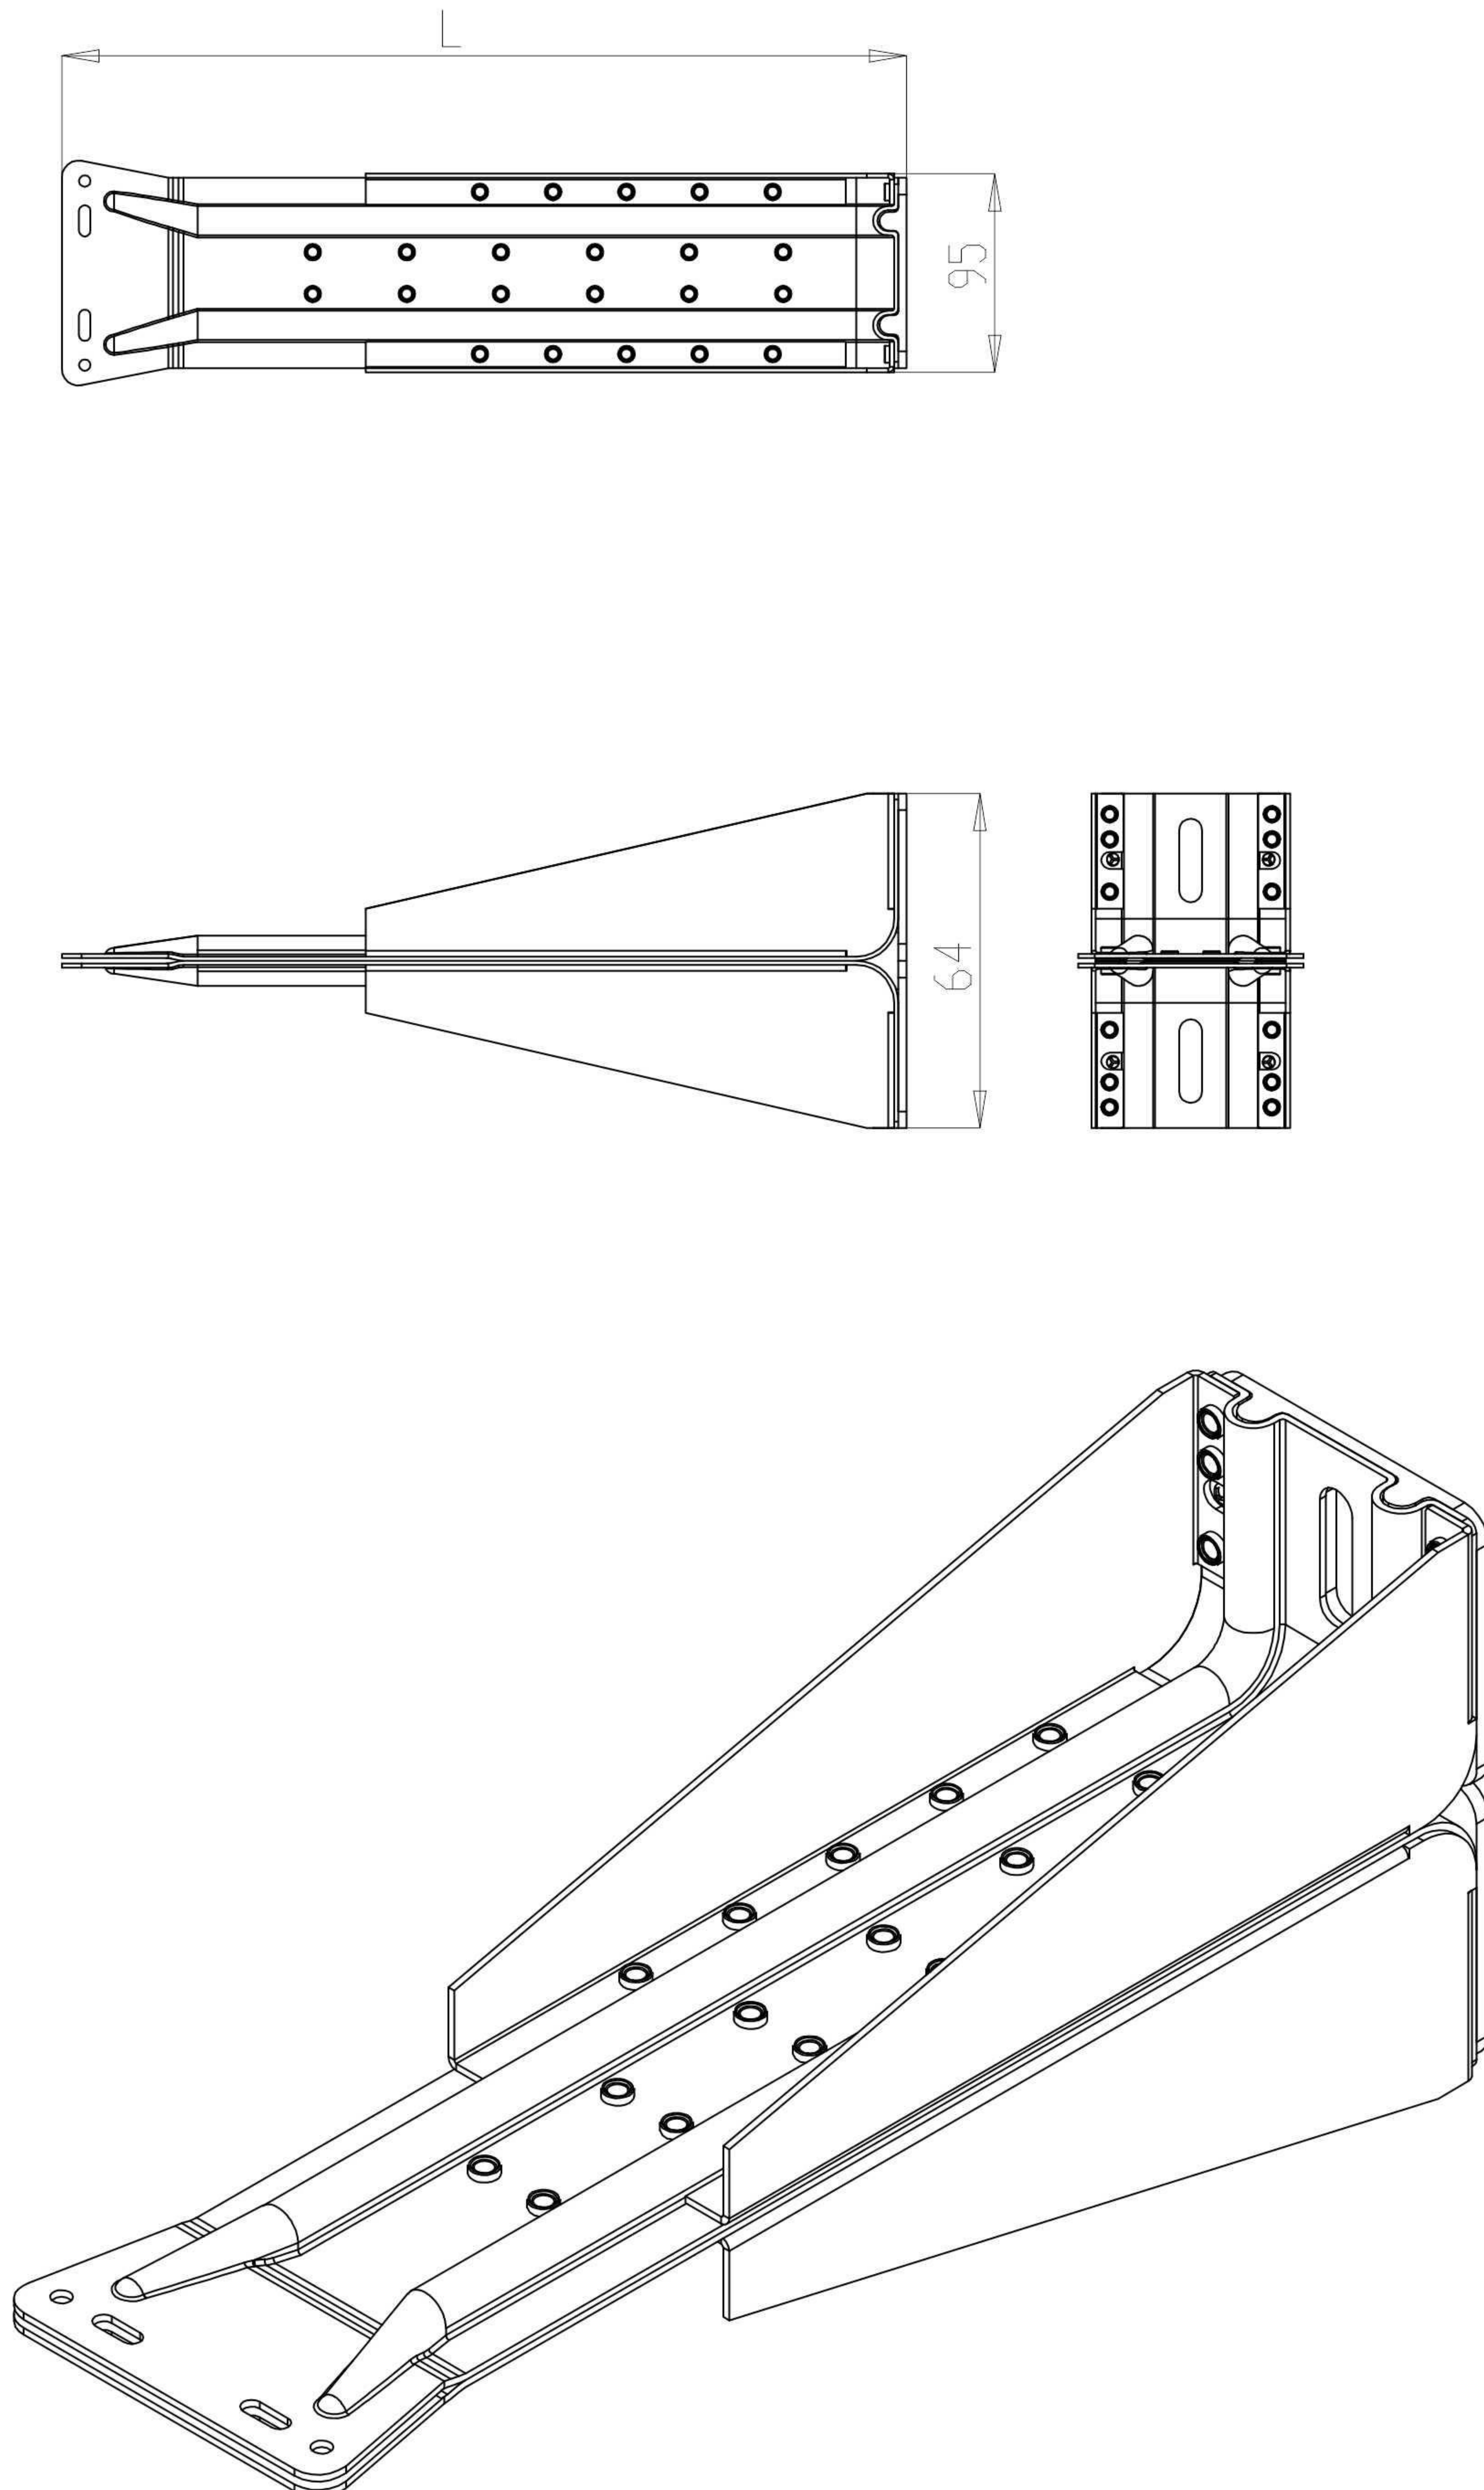



Dvostruki anker






789.010.L

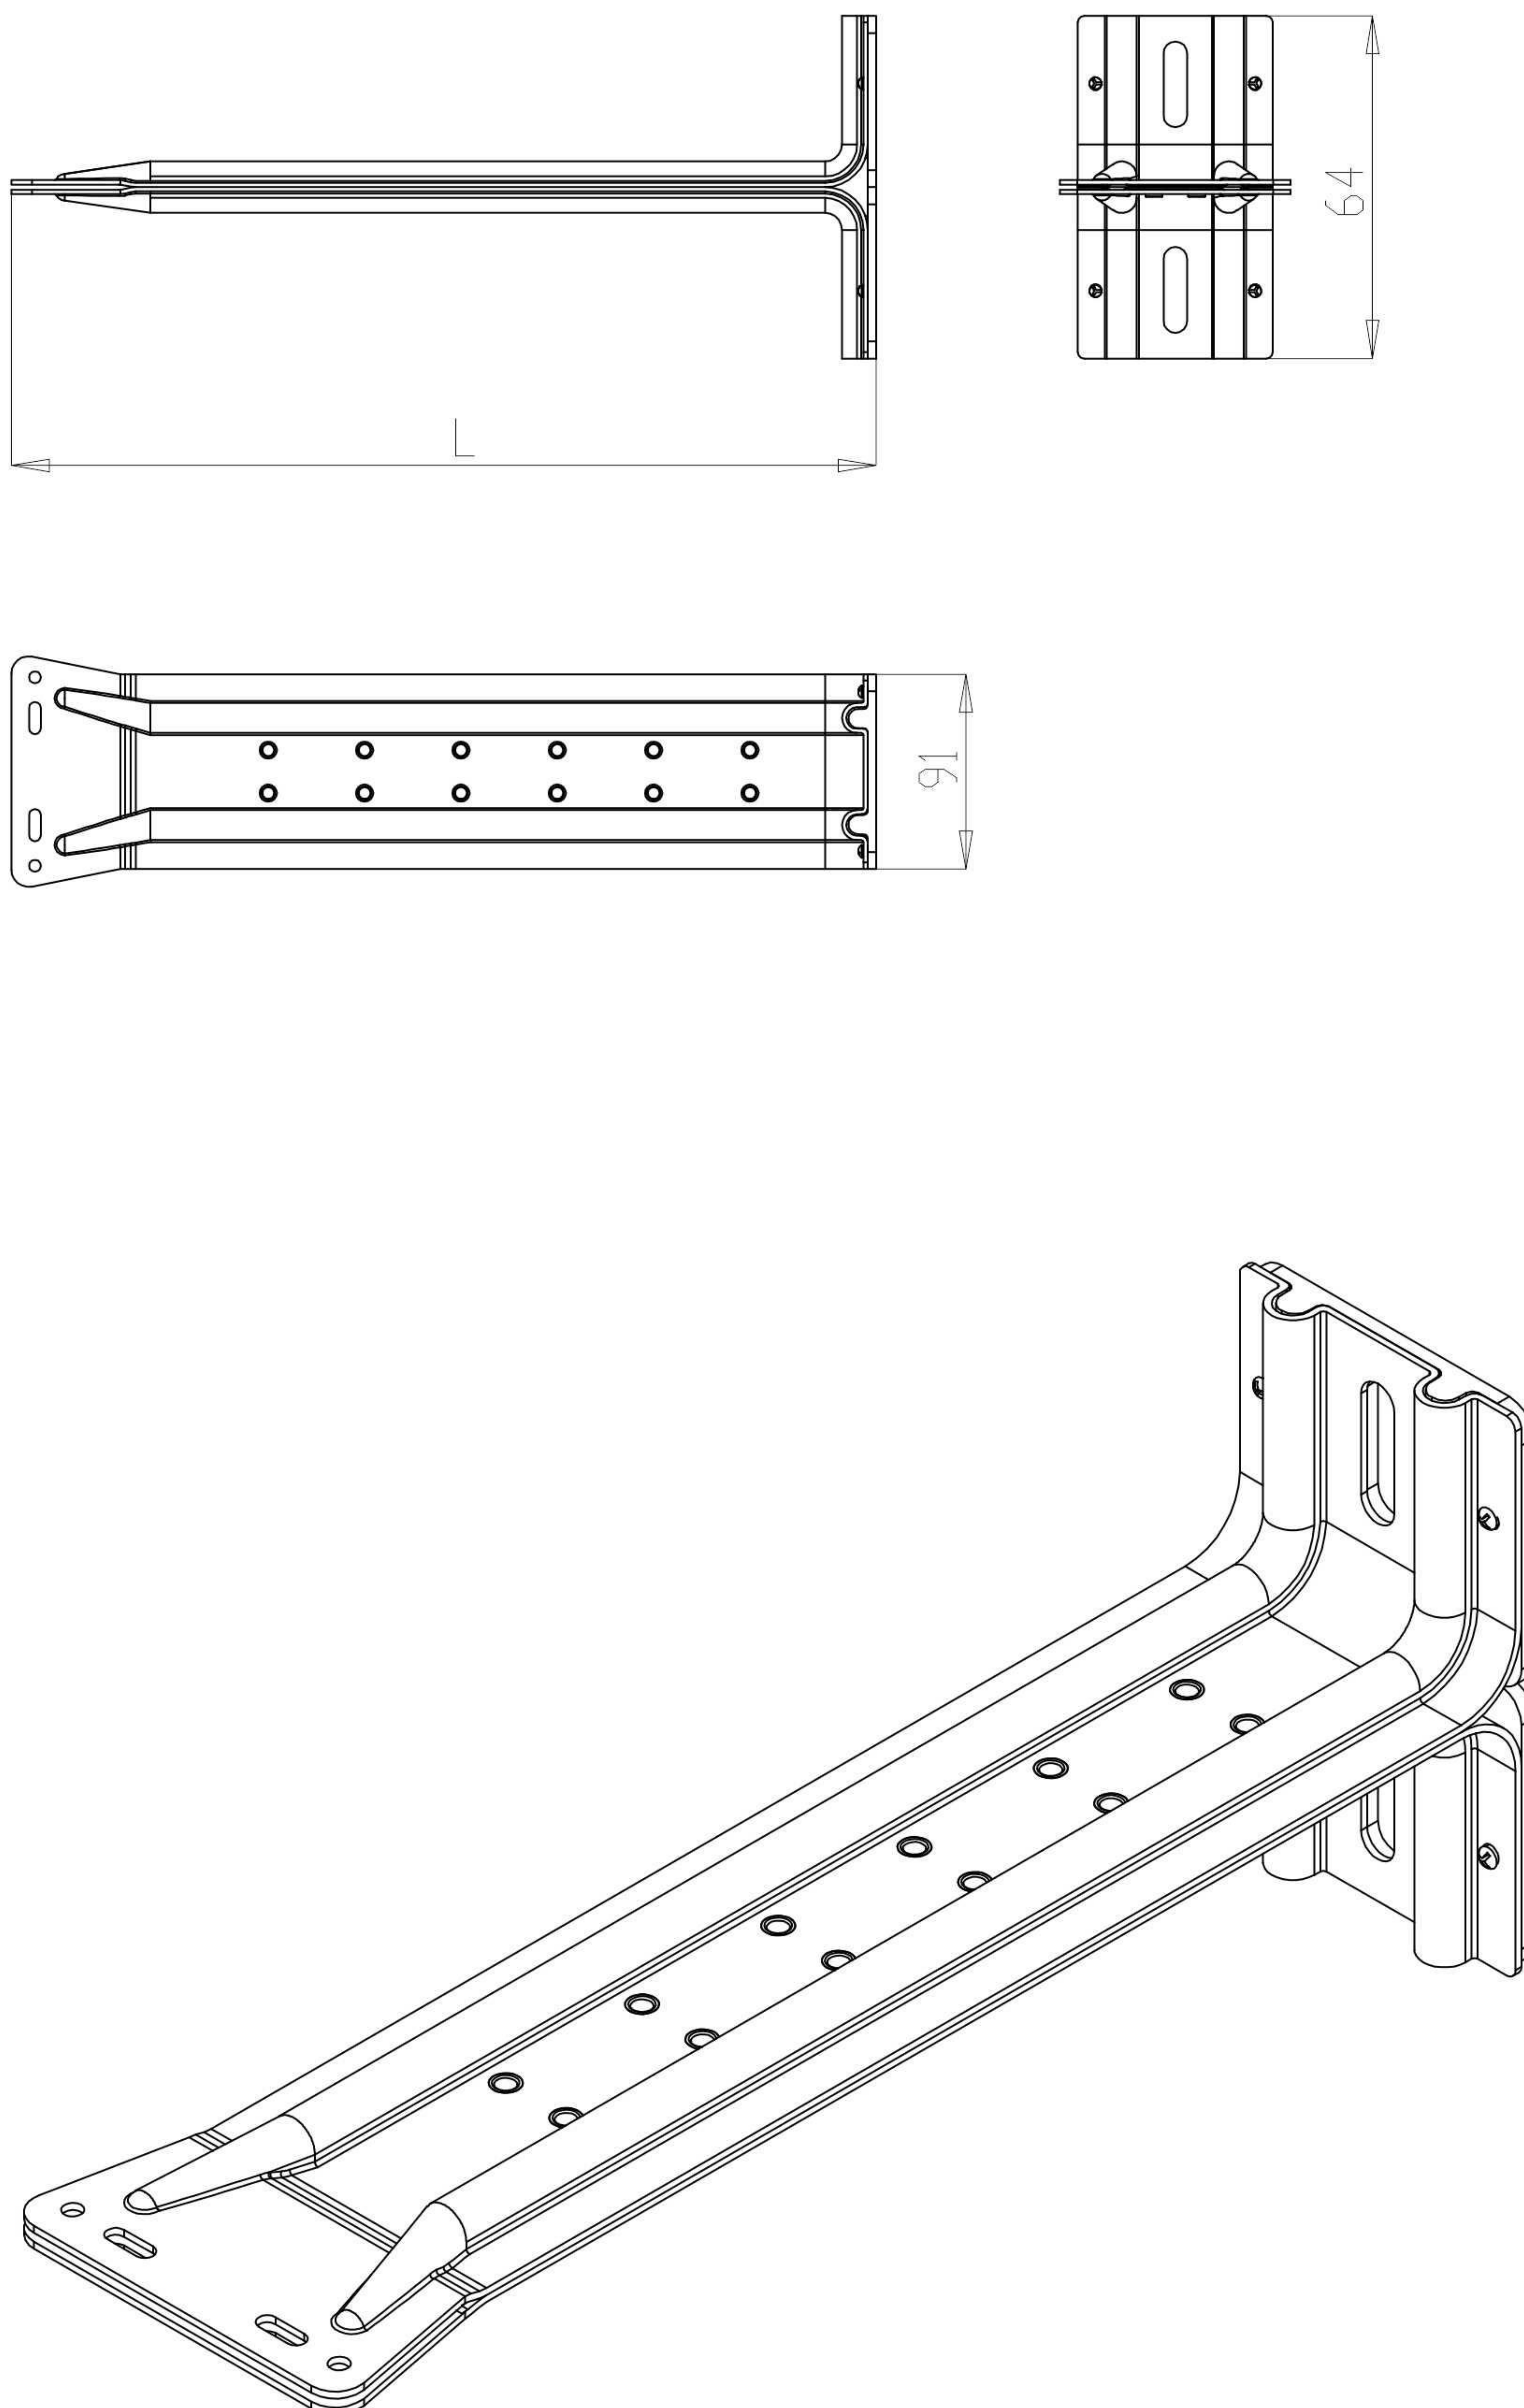








Skrivena kopča kamene fasade

789.011 – gornja

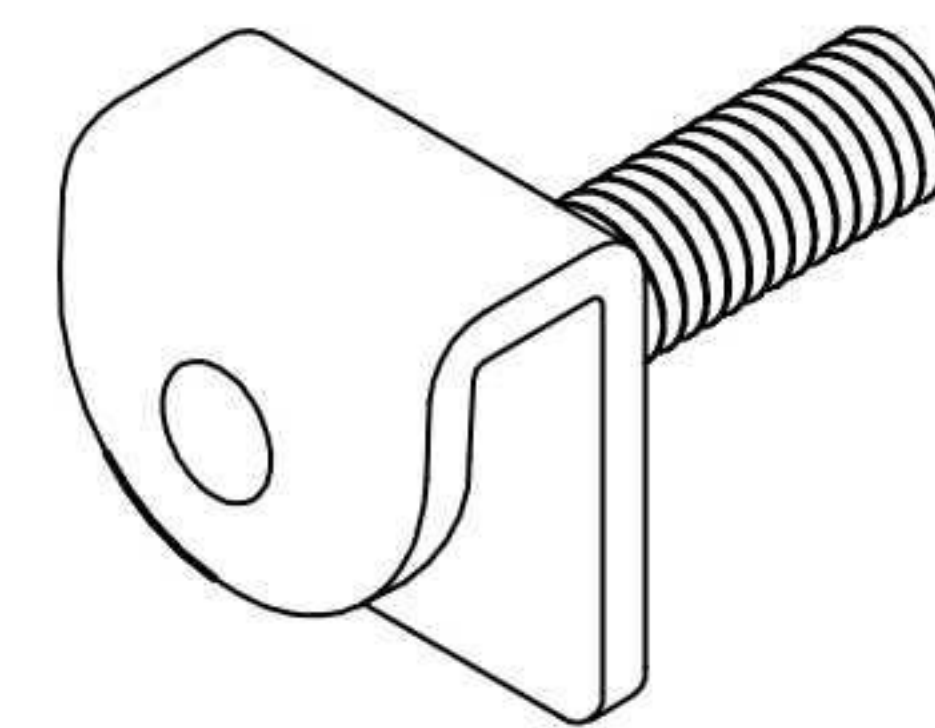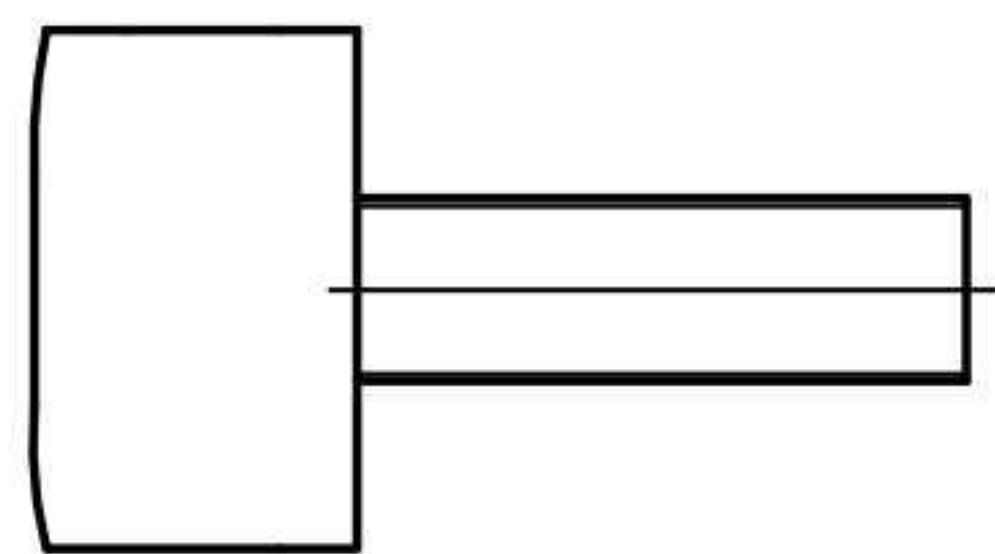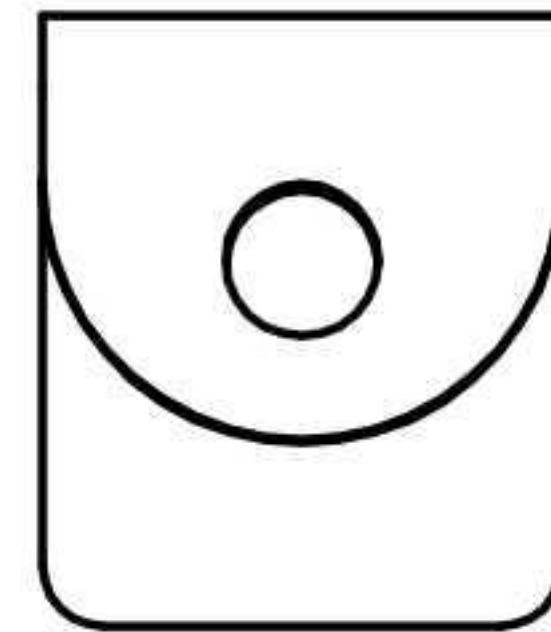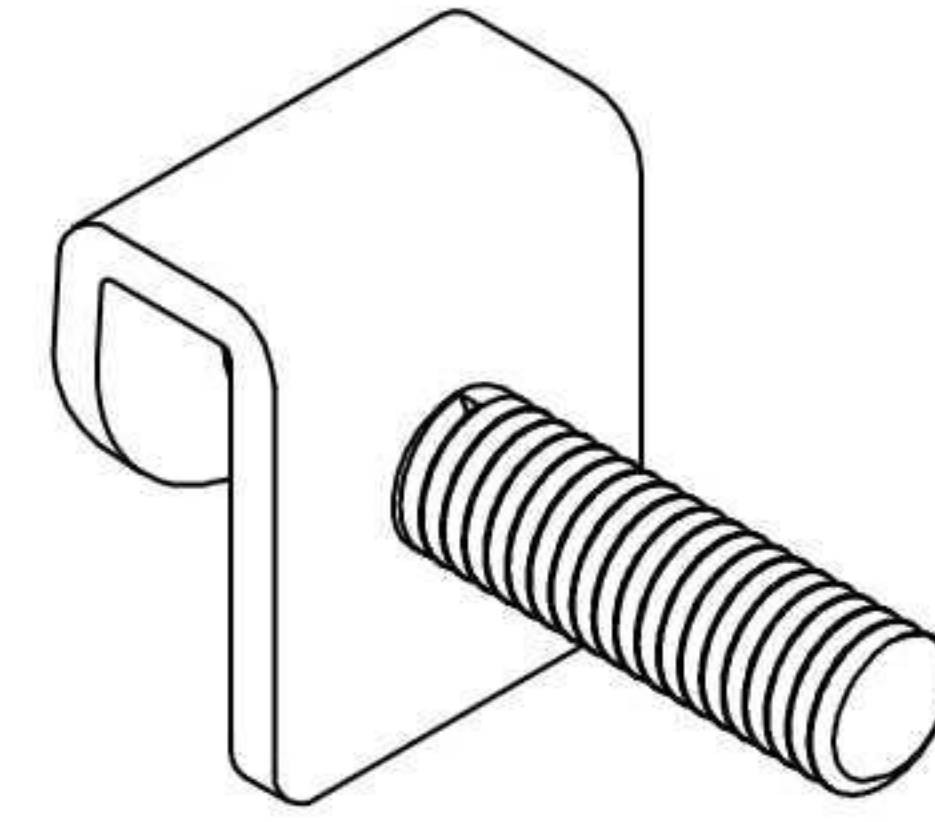
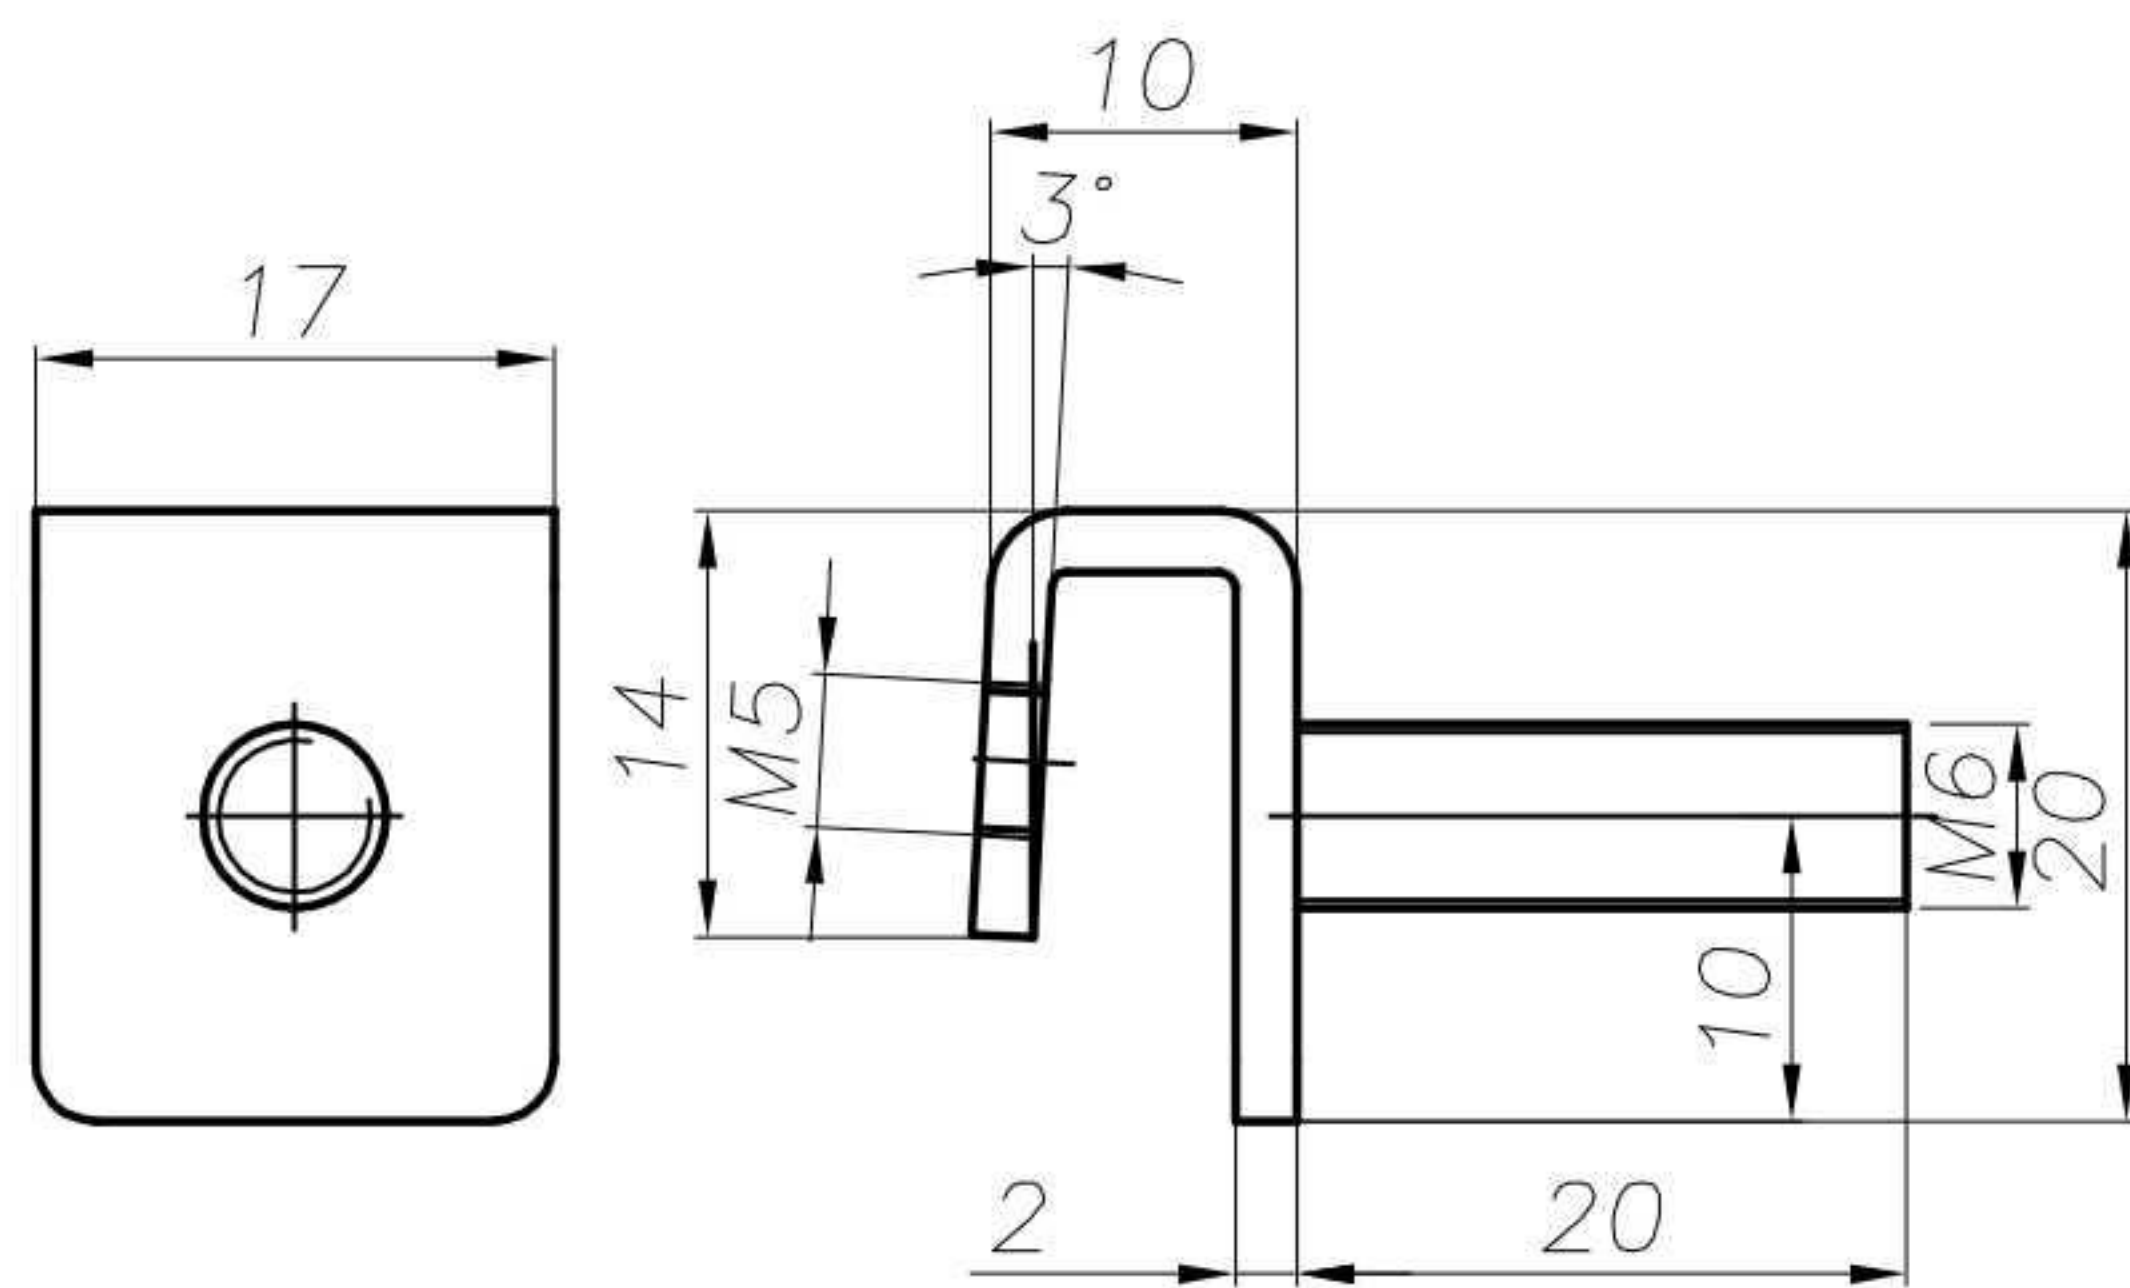


789.012 – donja

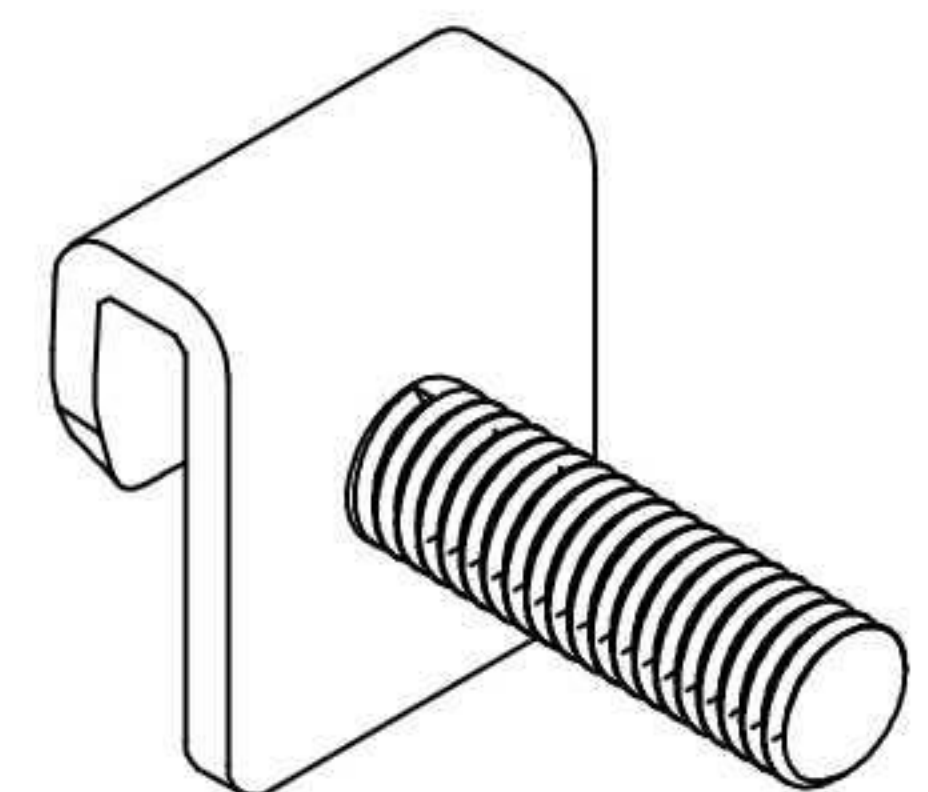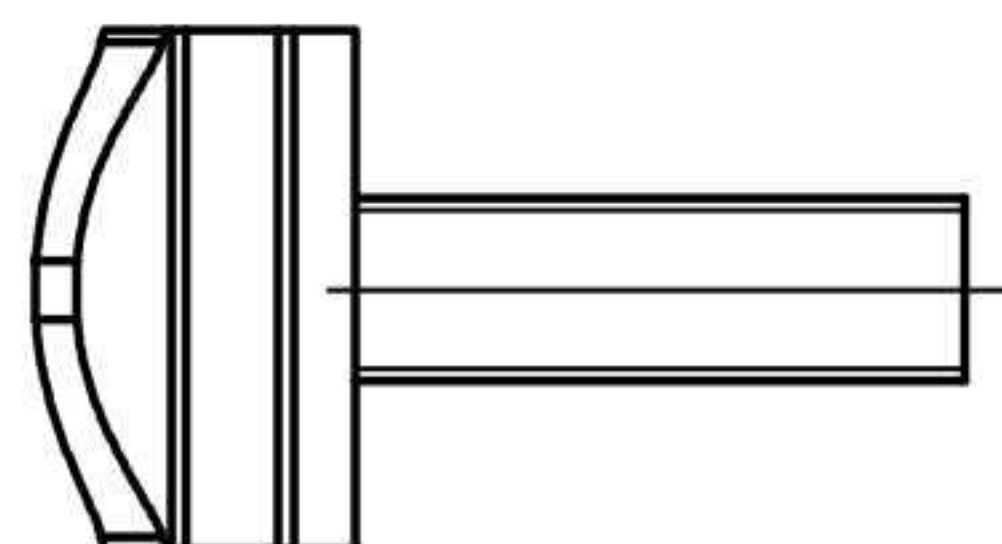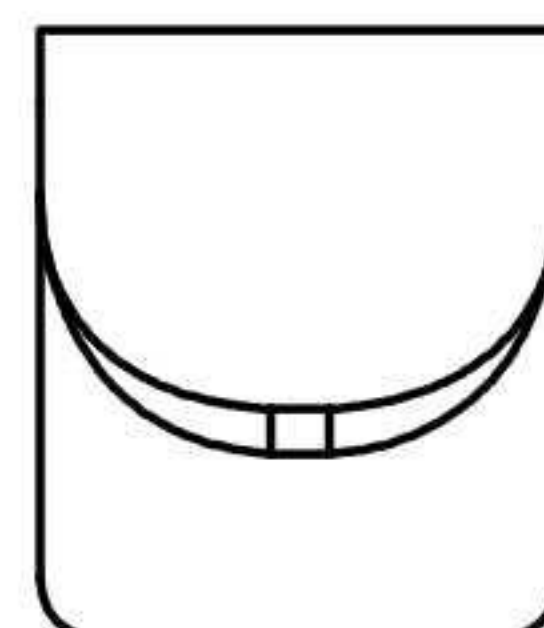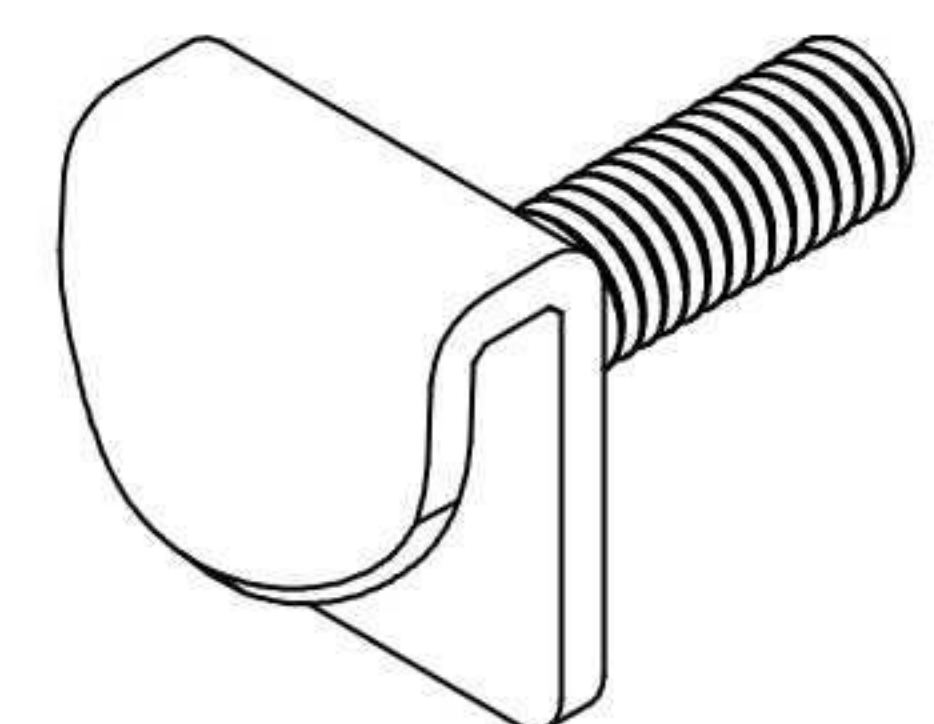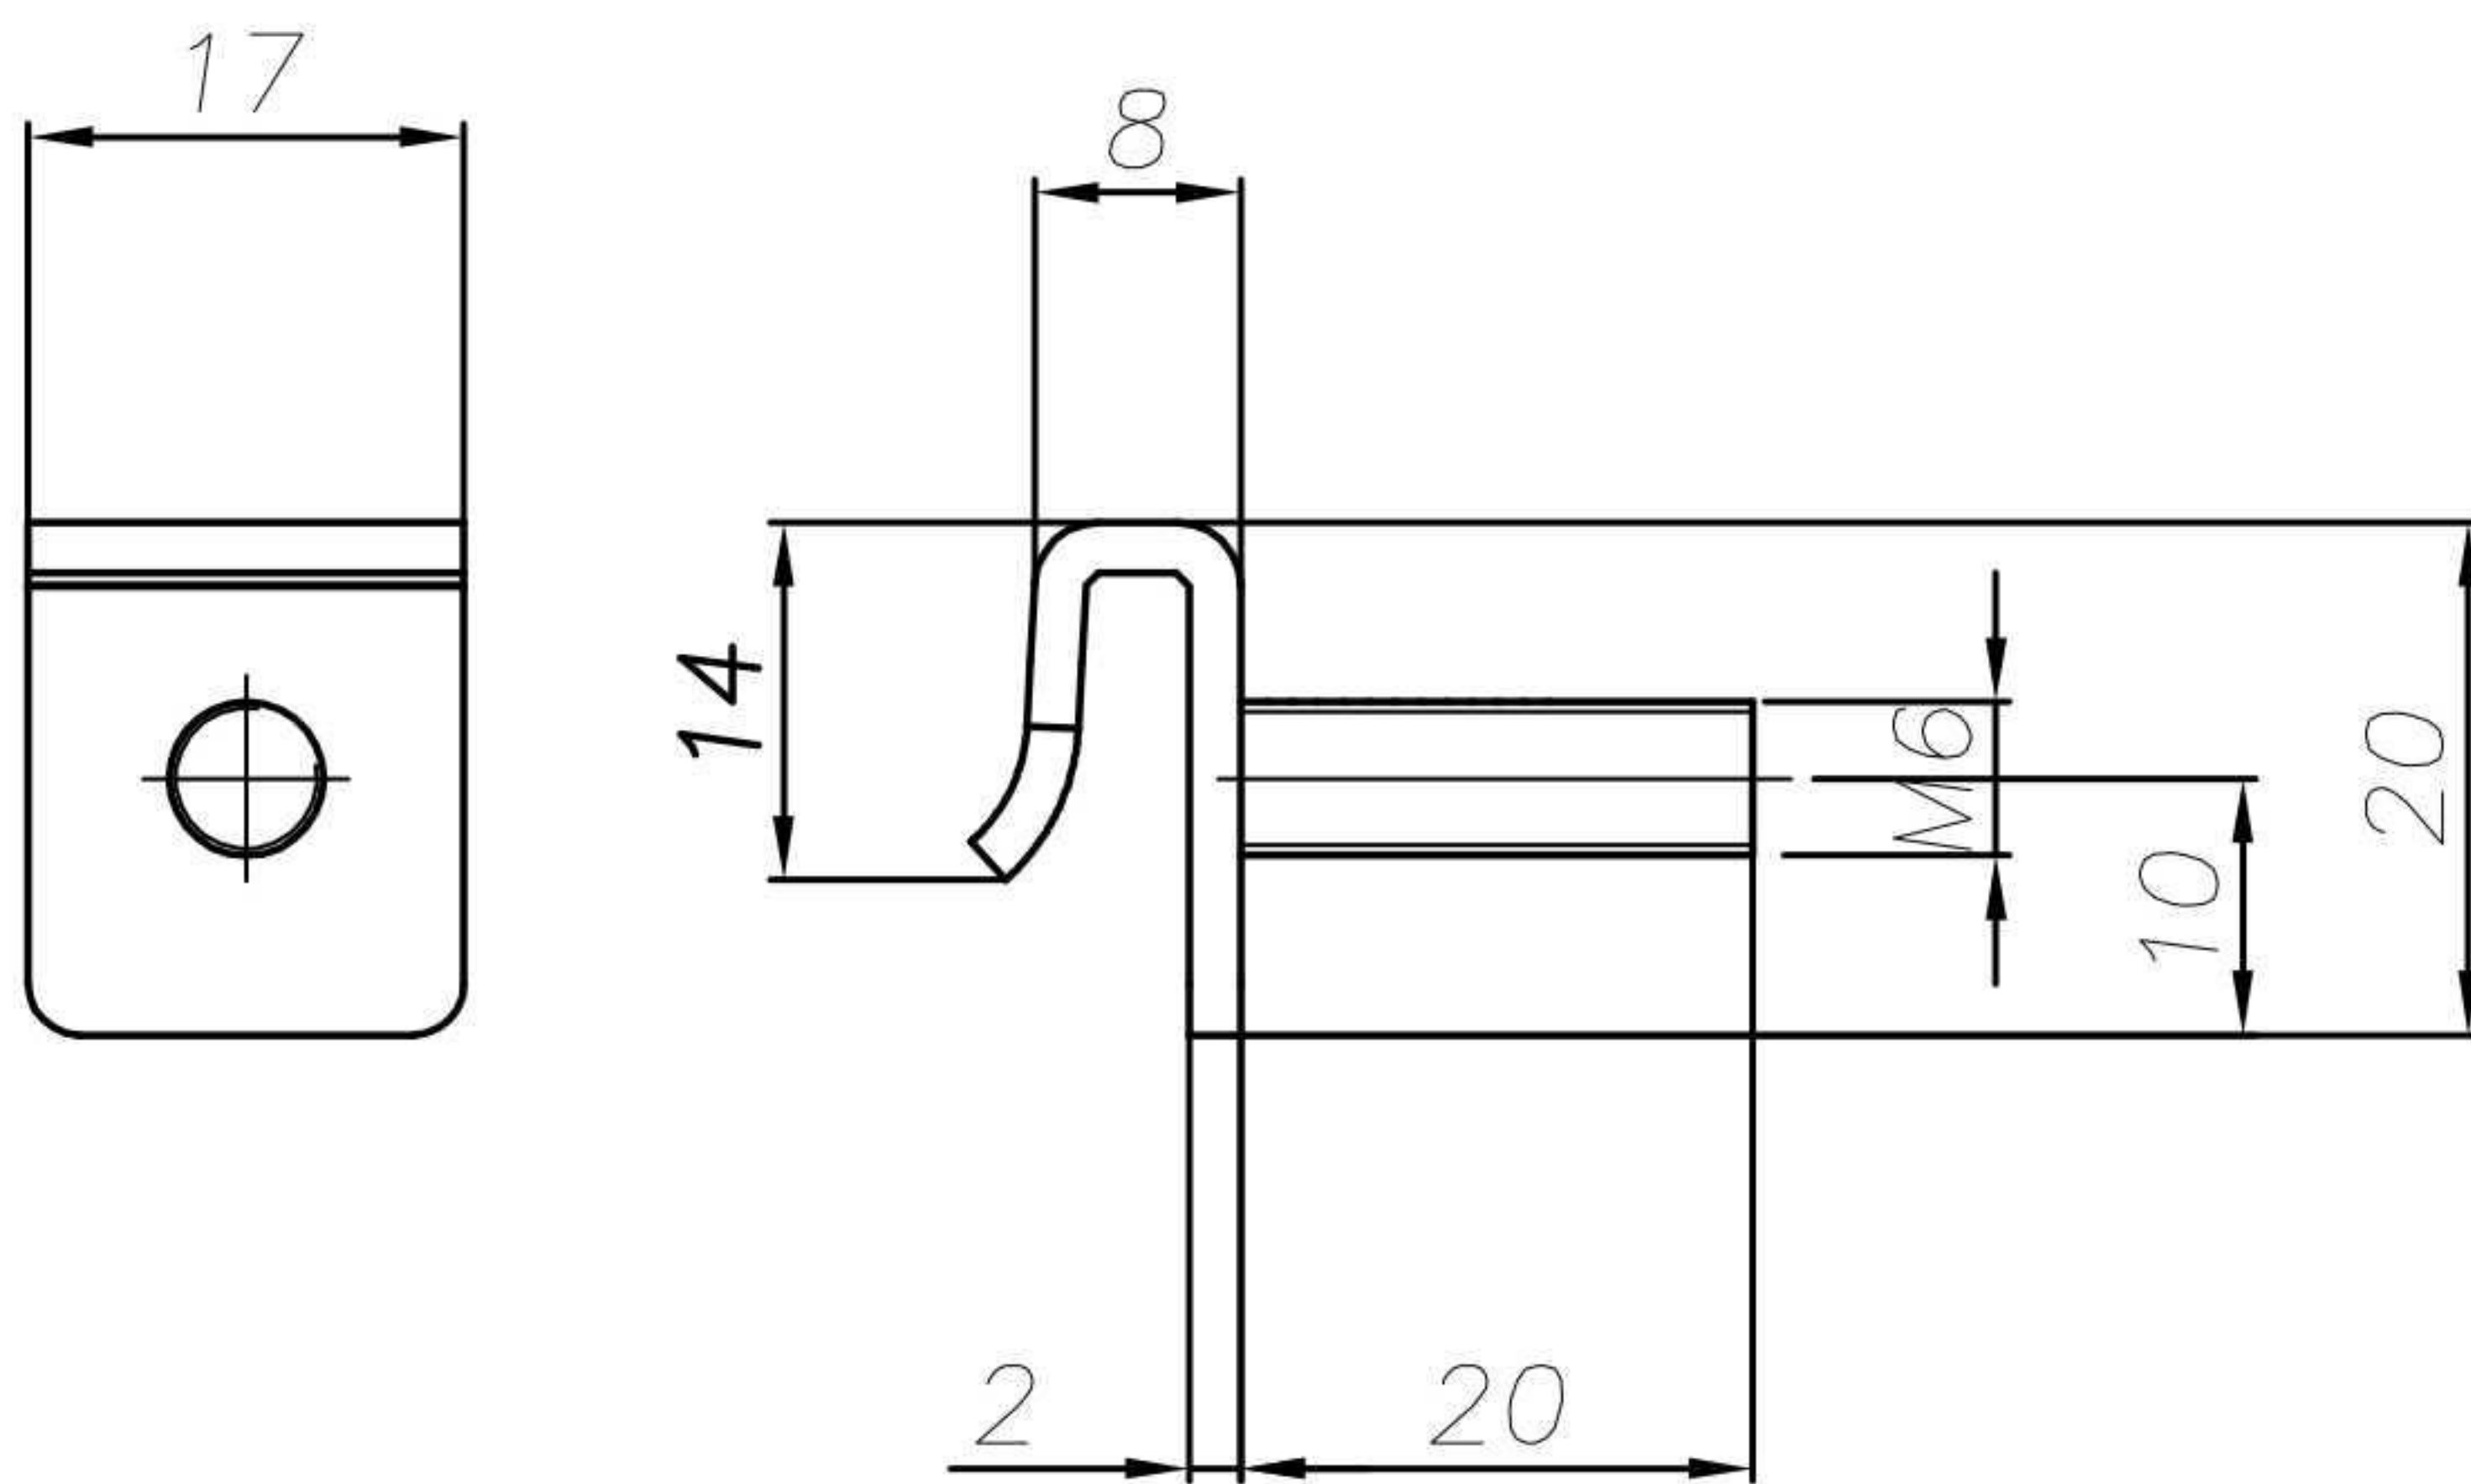





Sklop ankera

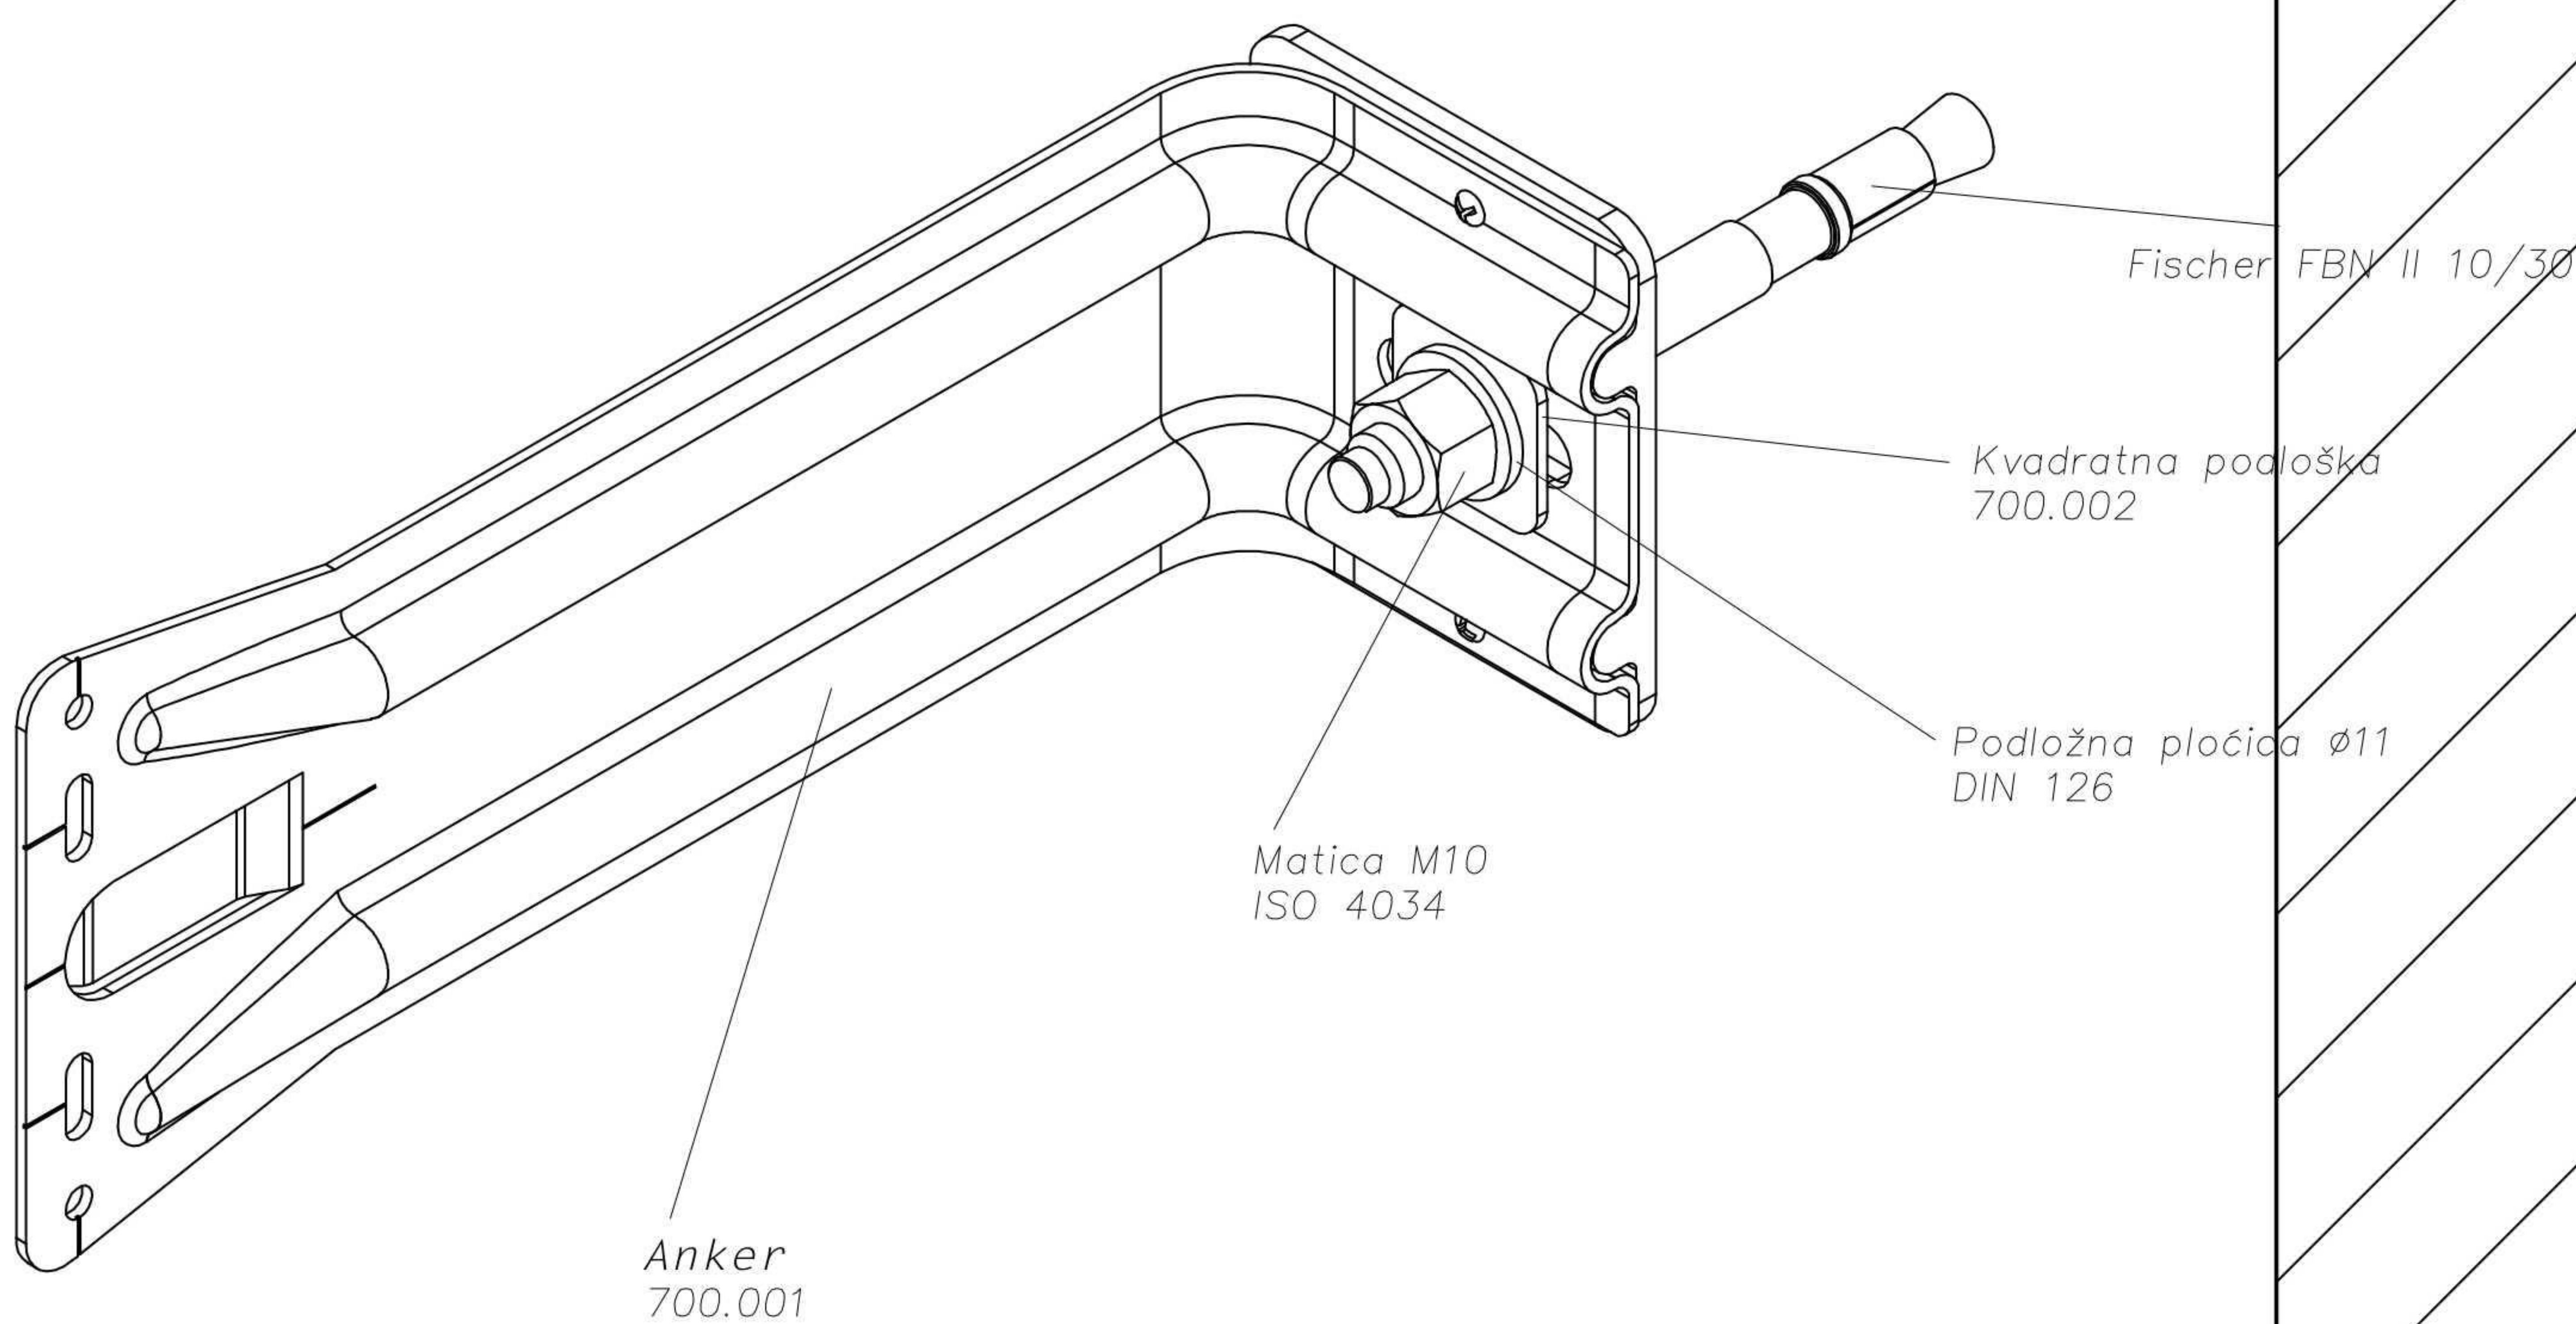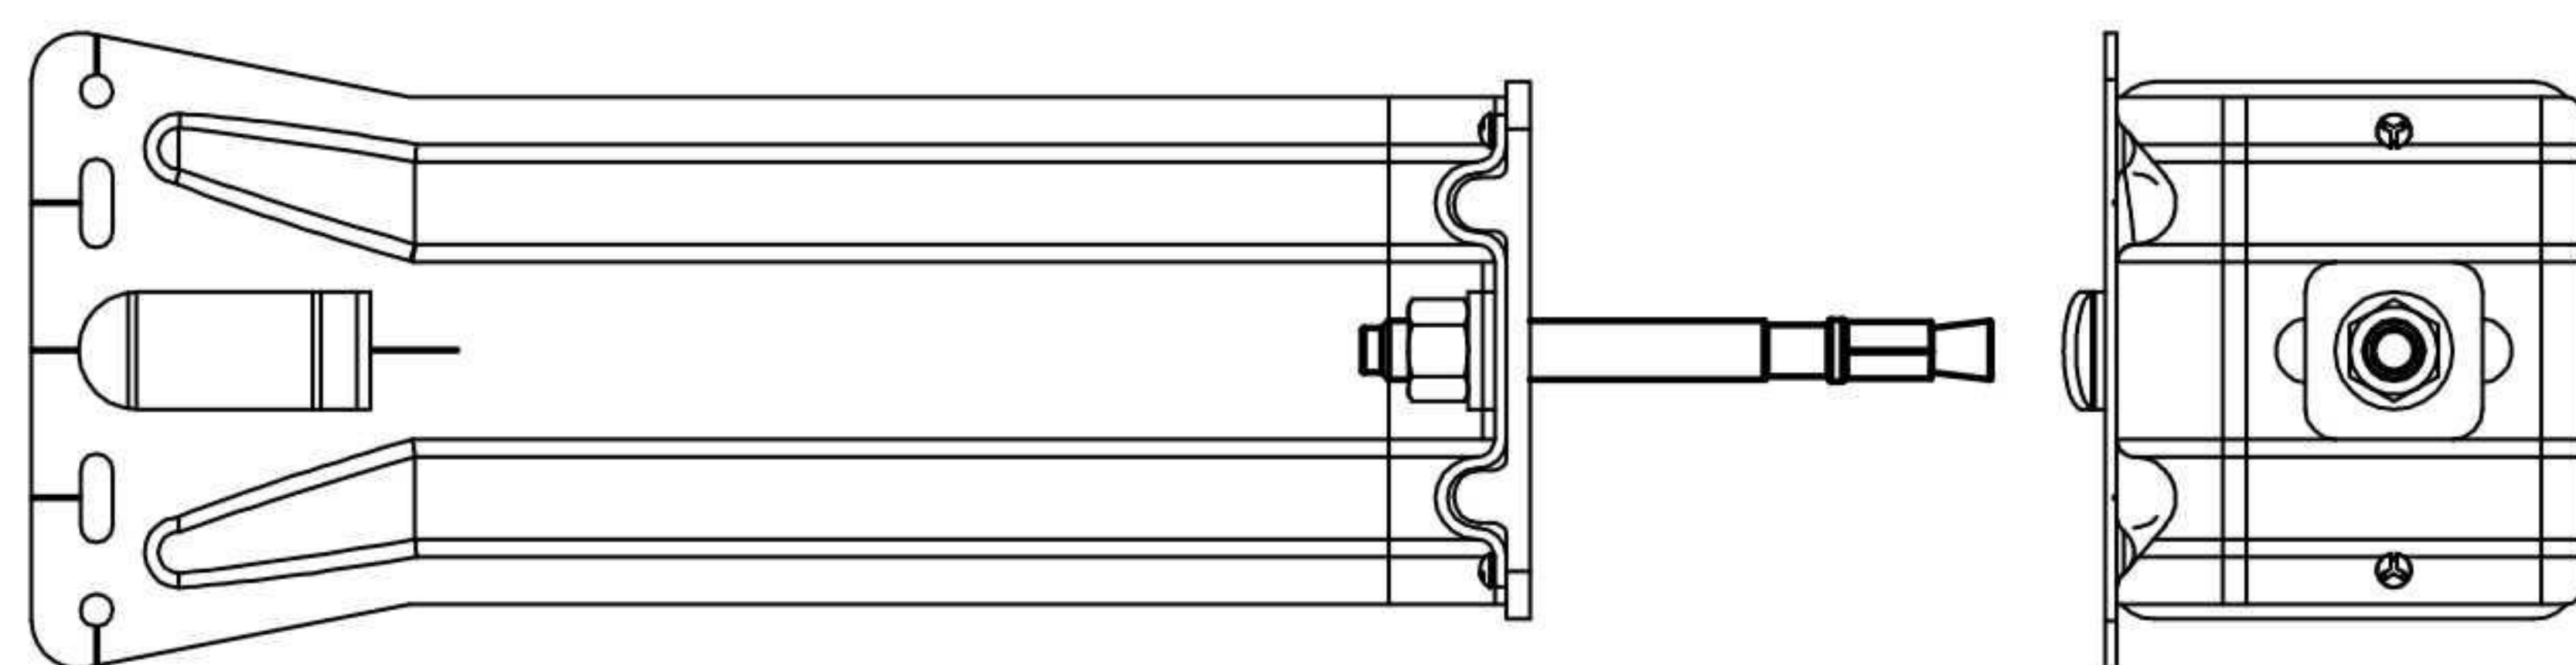





Sklop ankera sa ojačanom podloškom

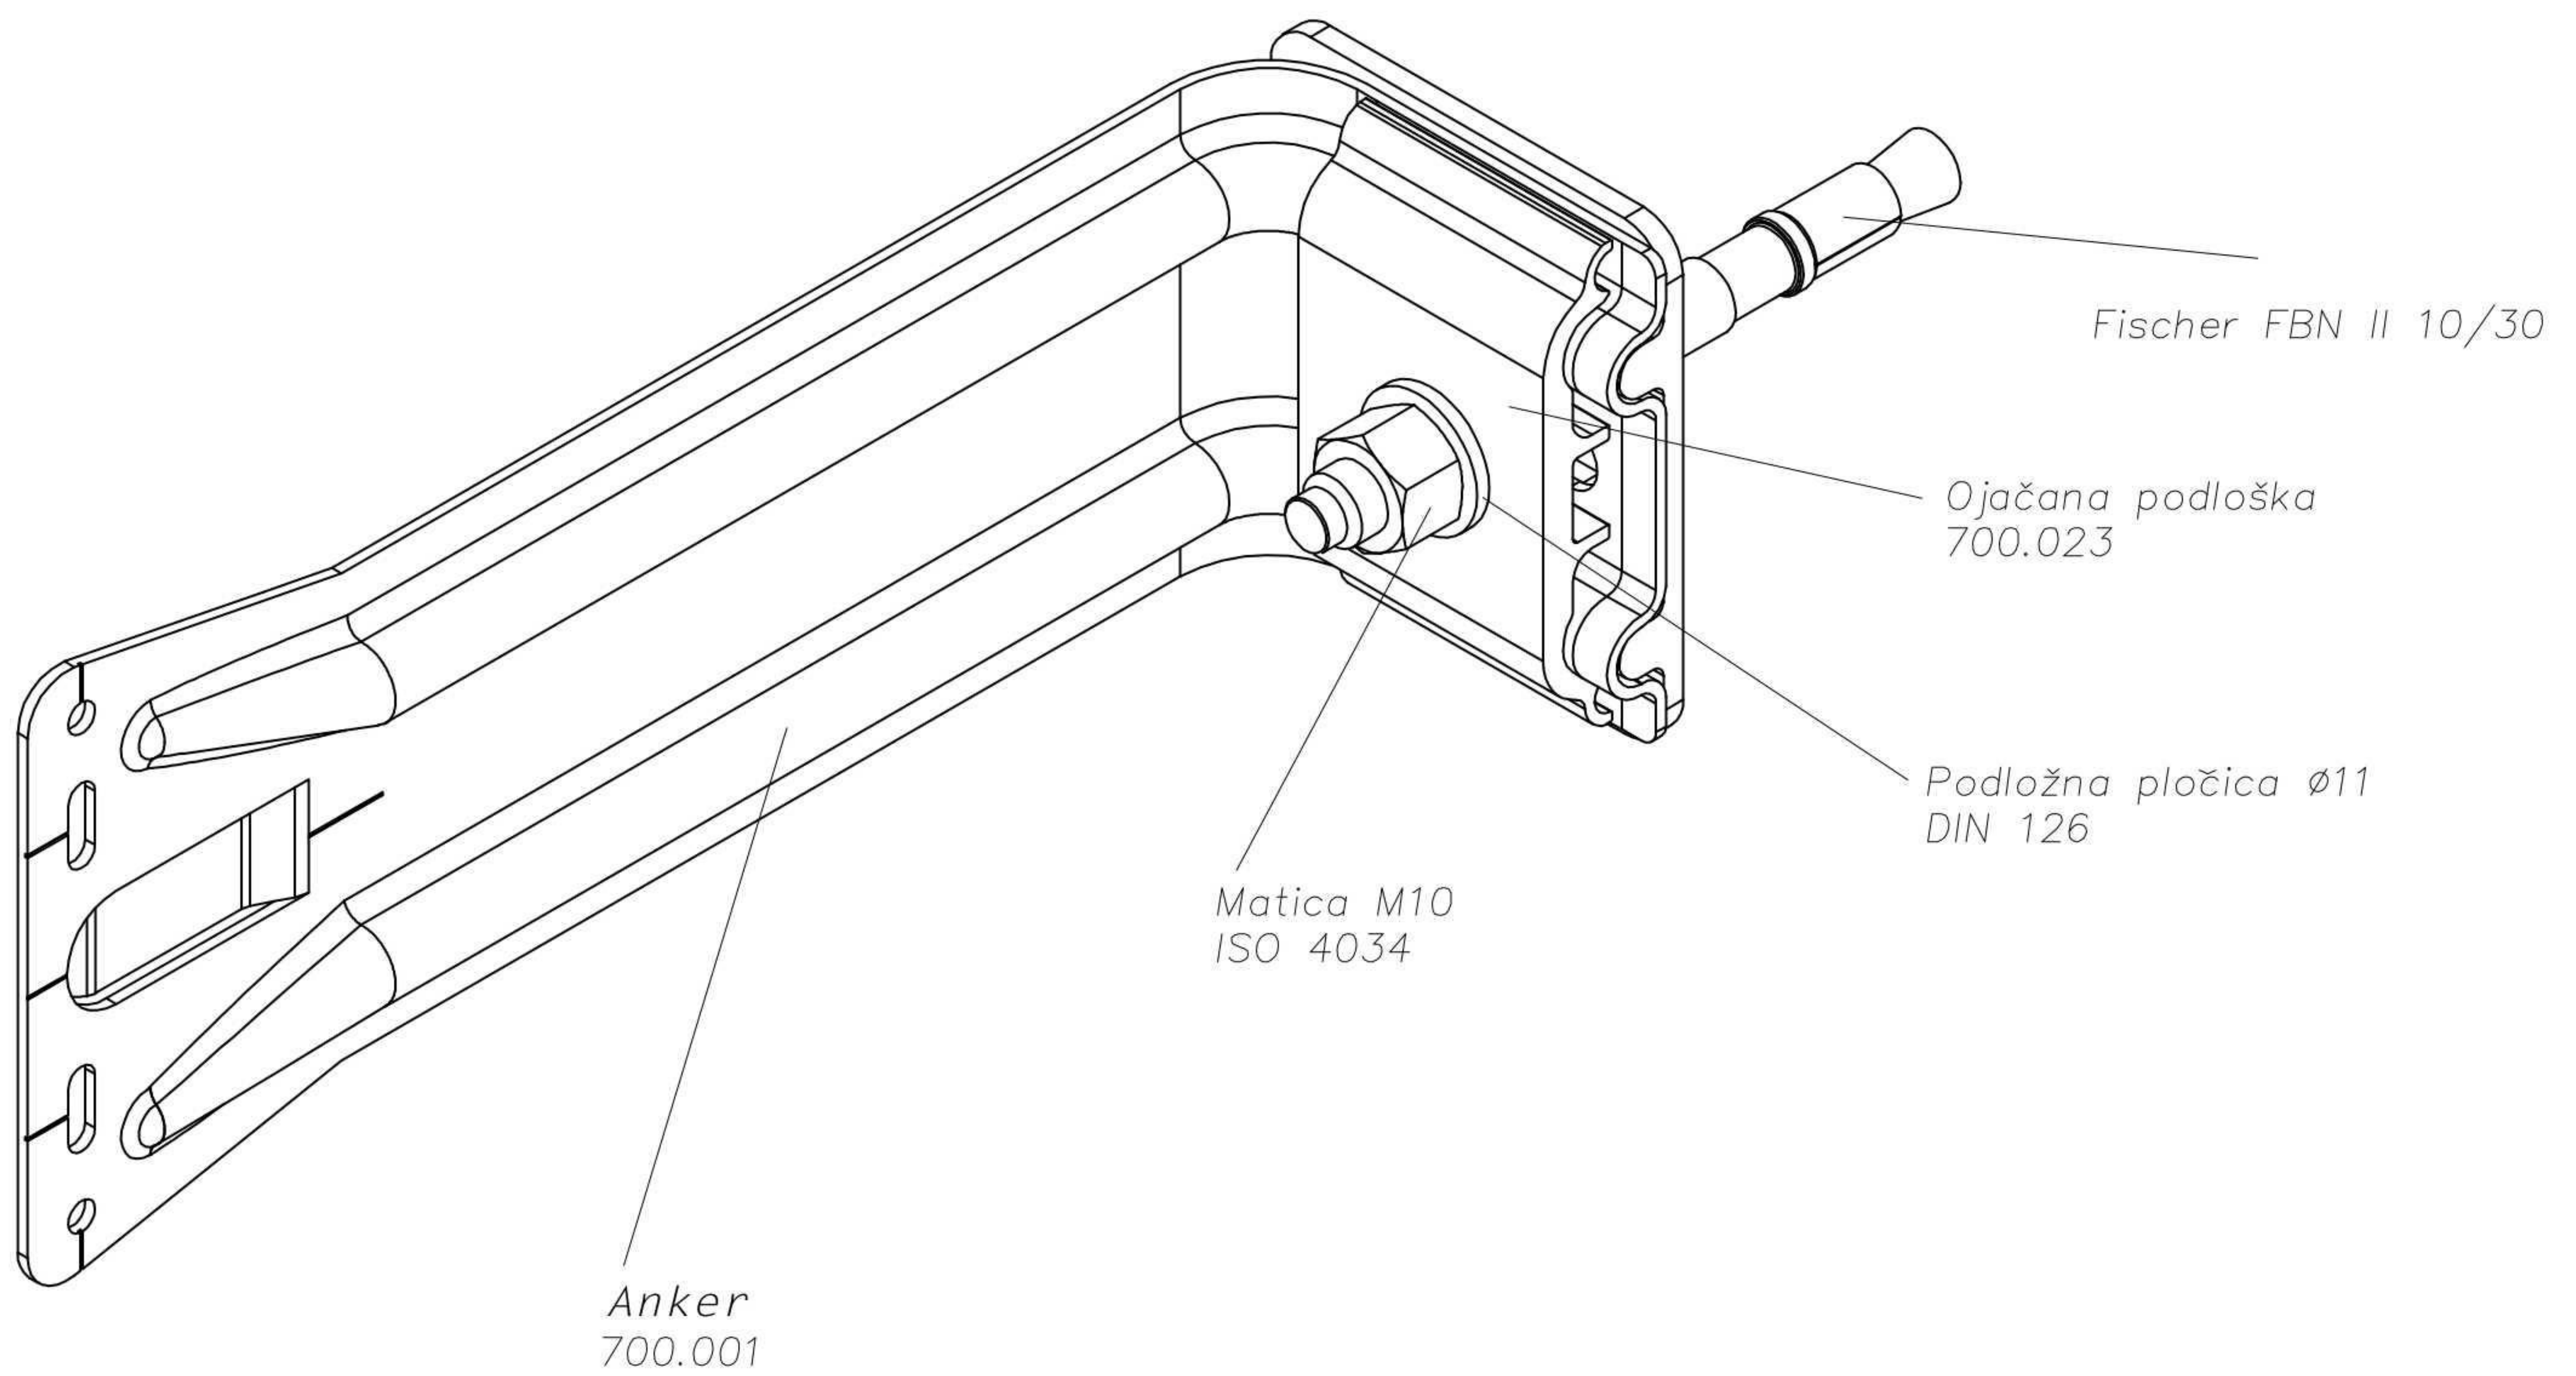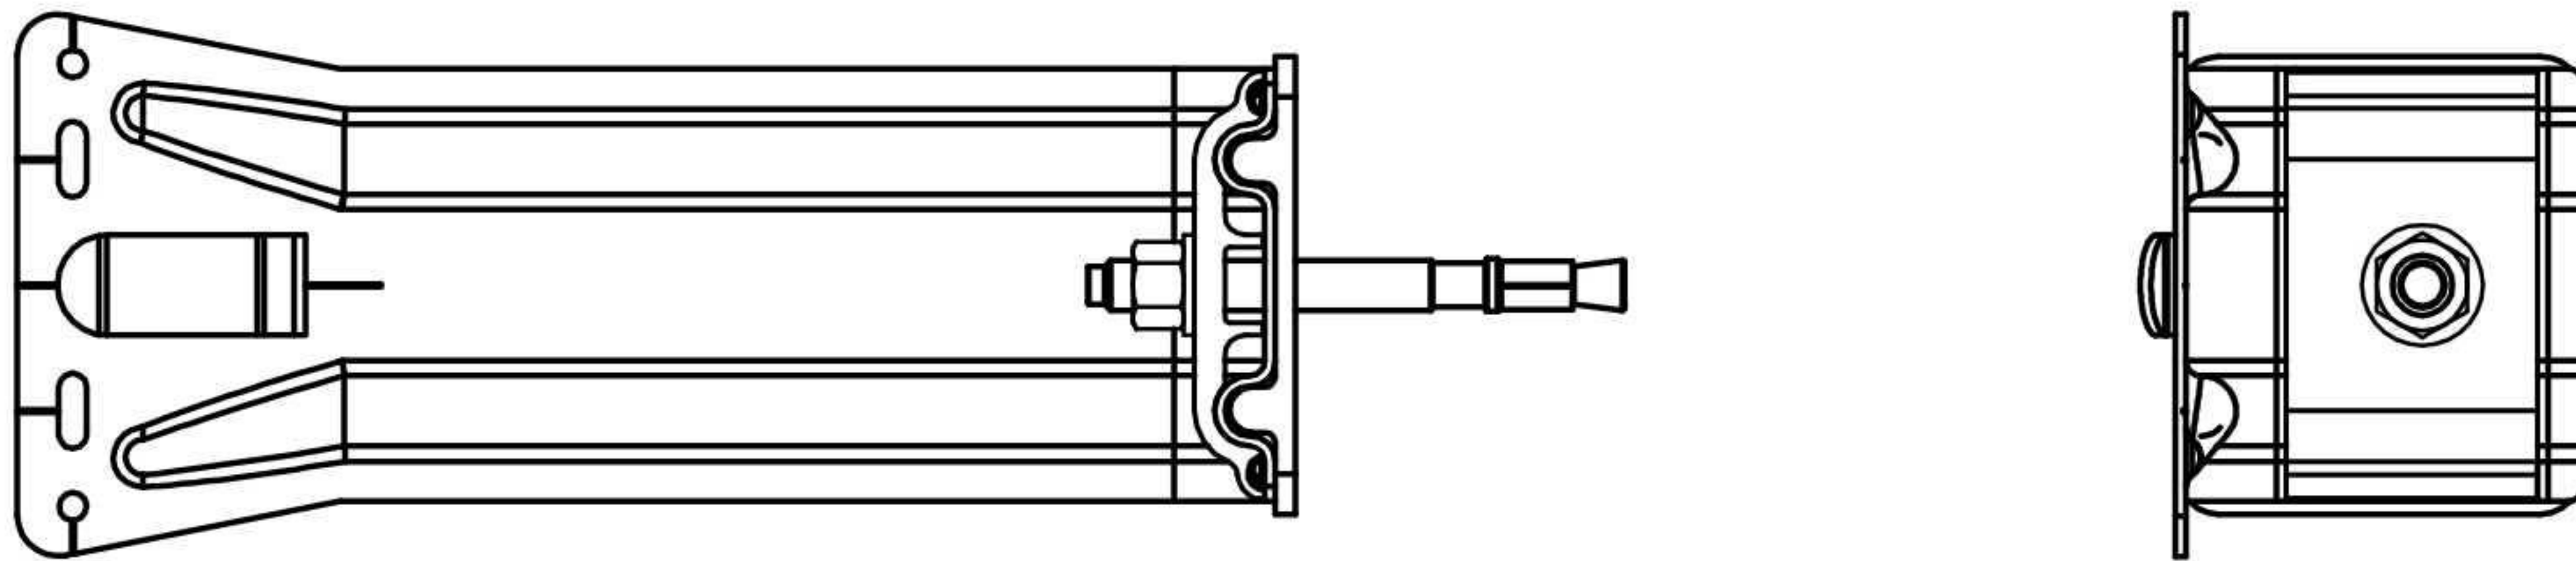




Sklop ankera

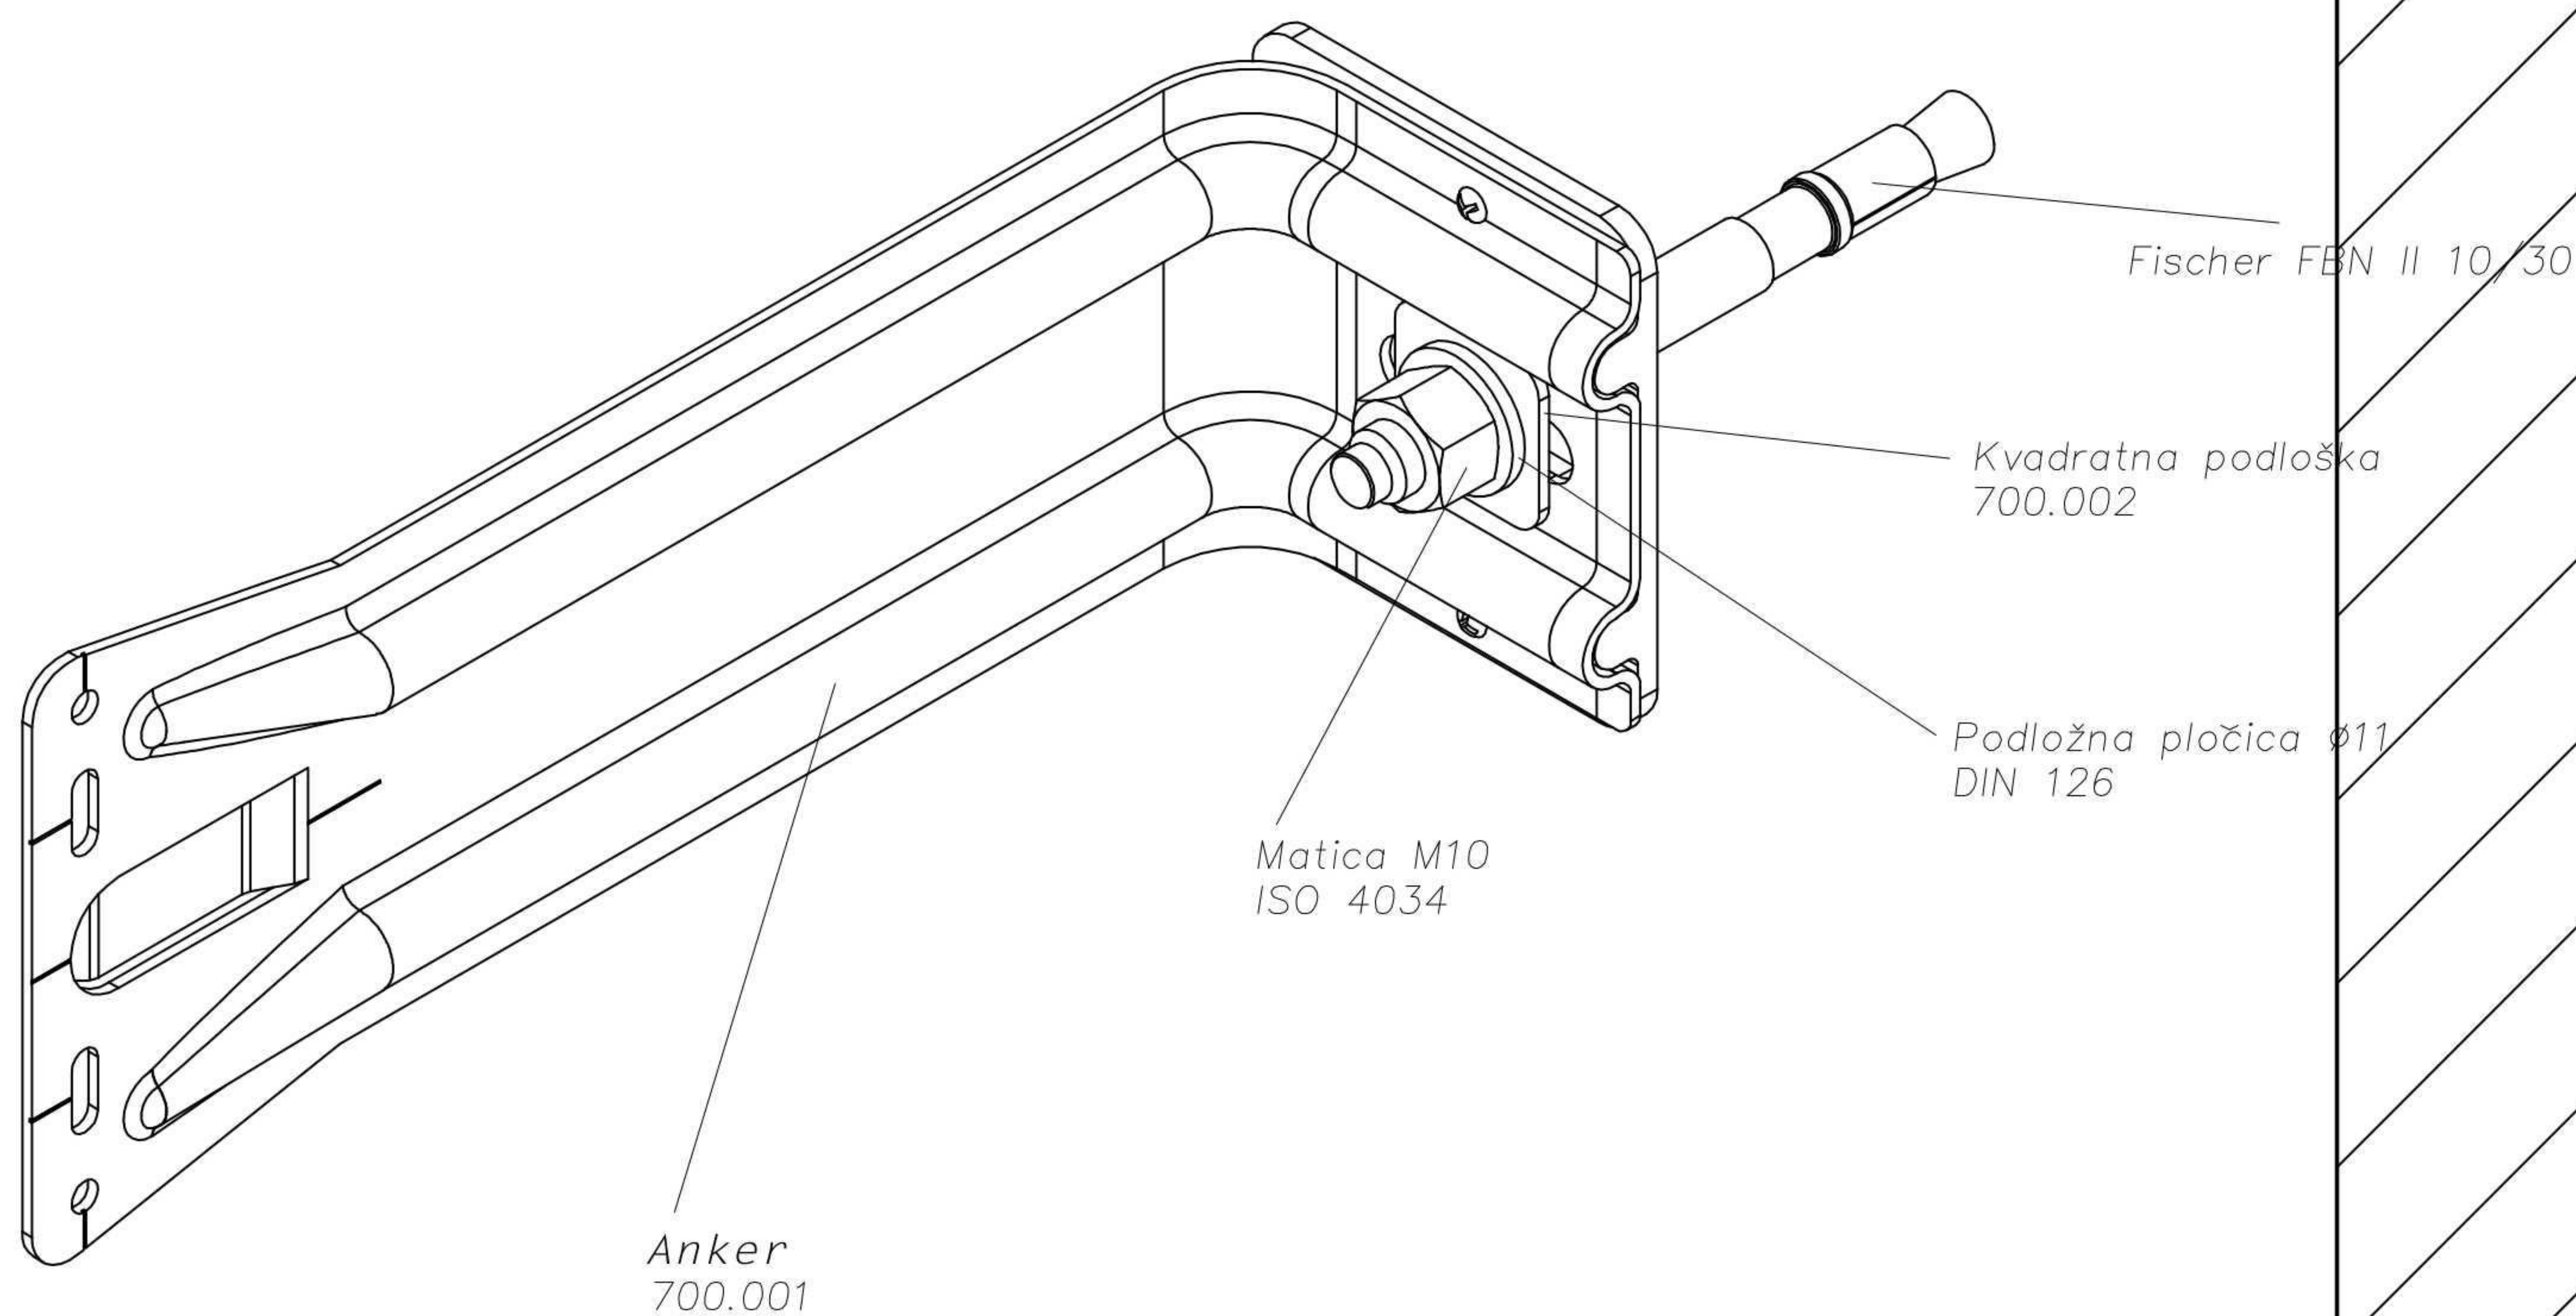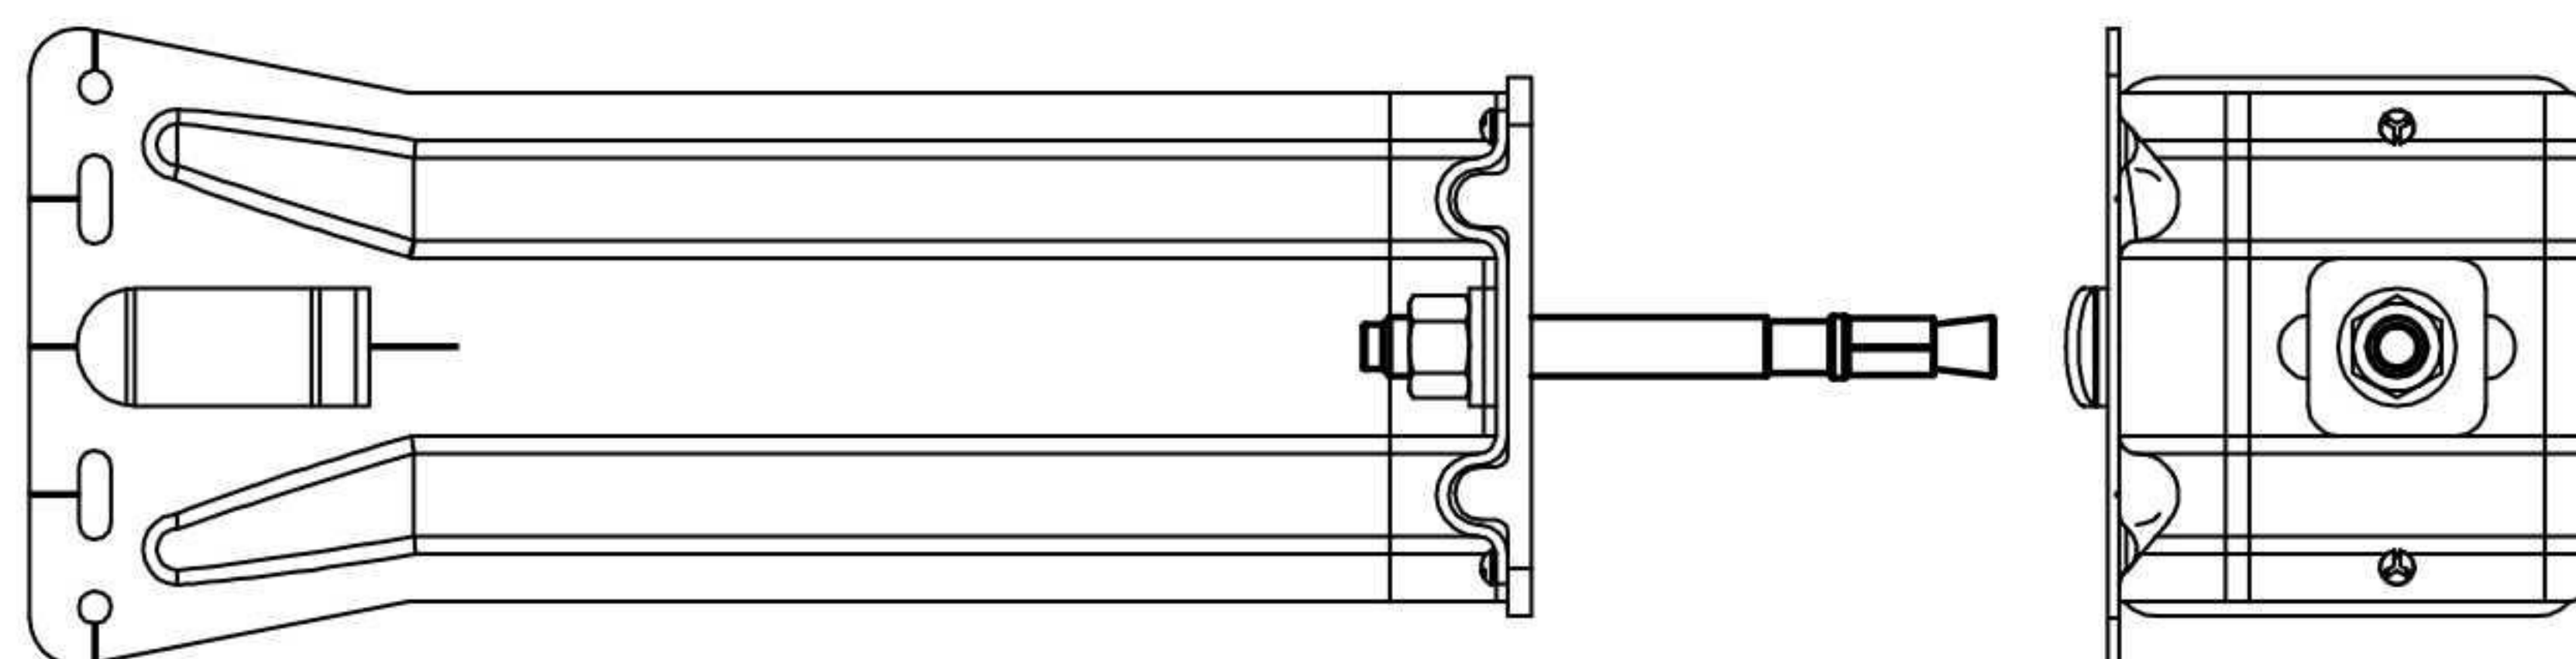




Sklop ankera sa kosnikom i ojačanom podloškom

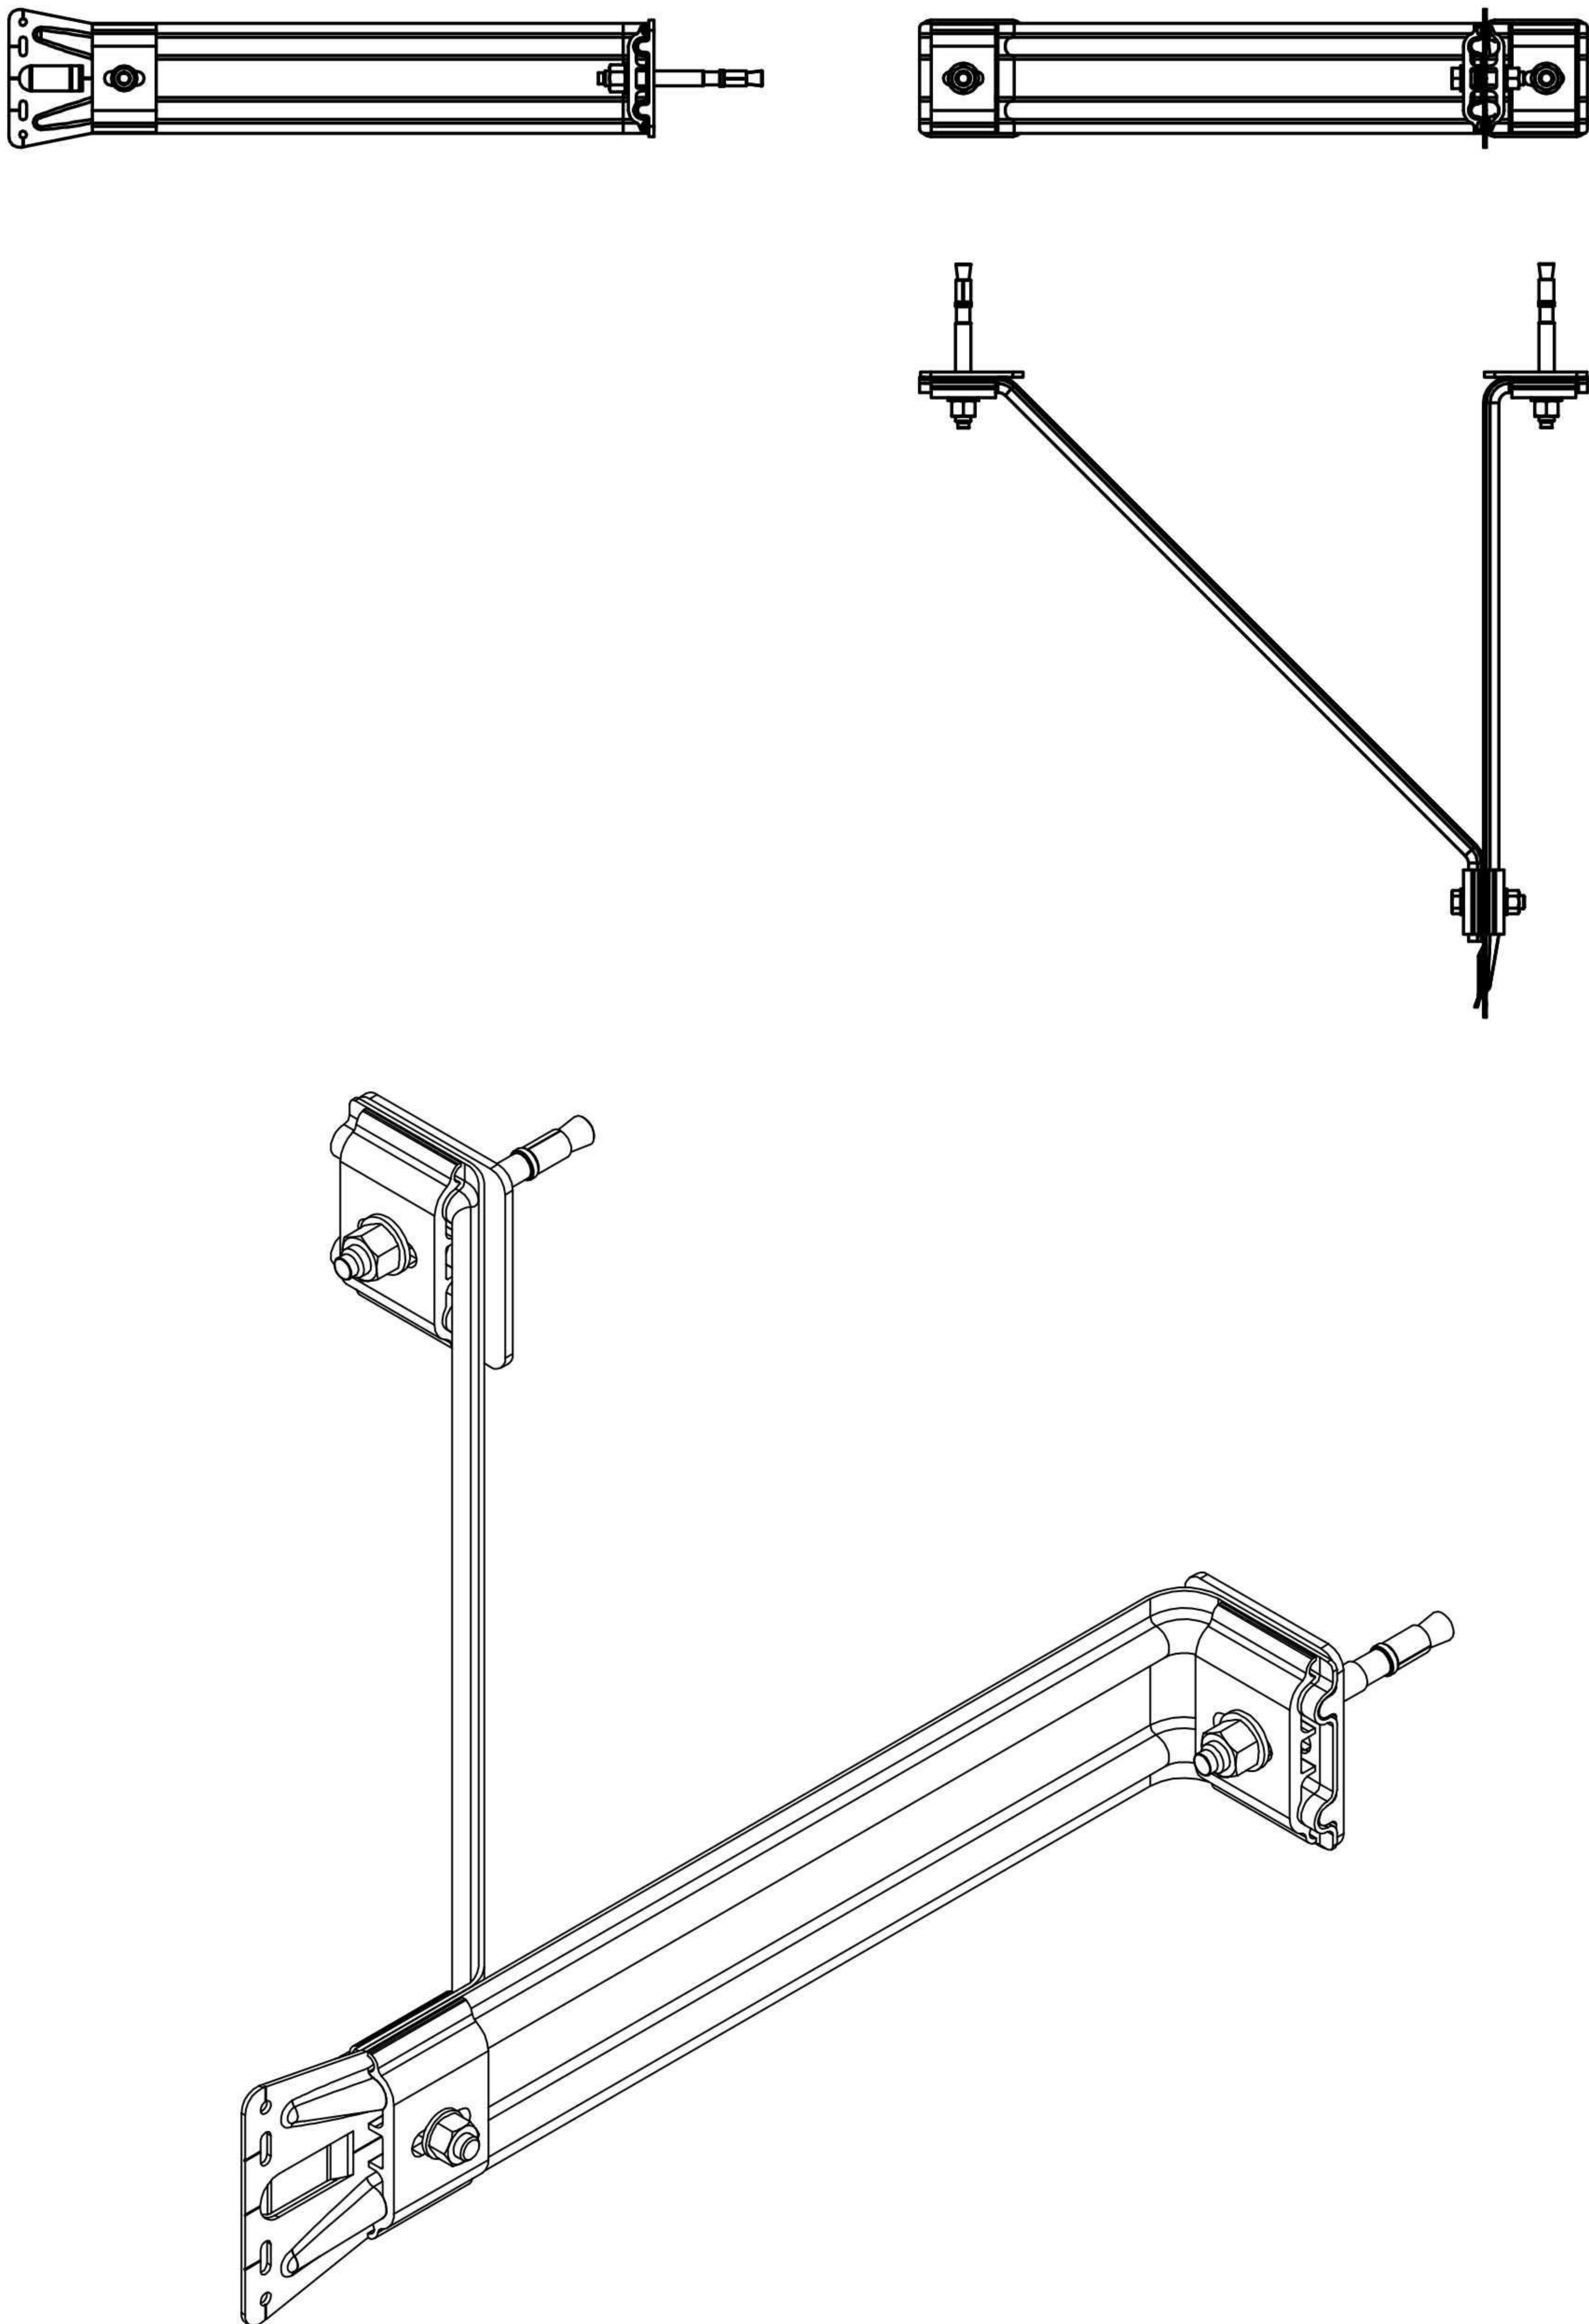




Anker za velika opterećenja
Alubond fasada

700.027

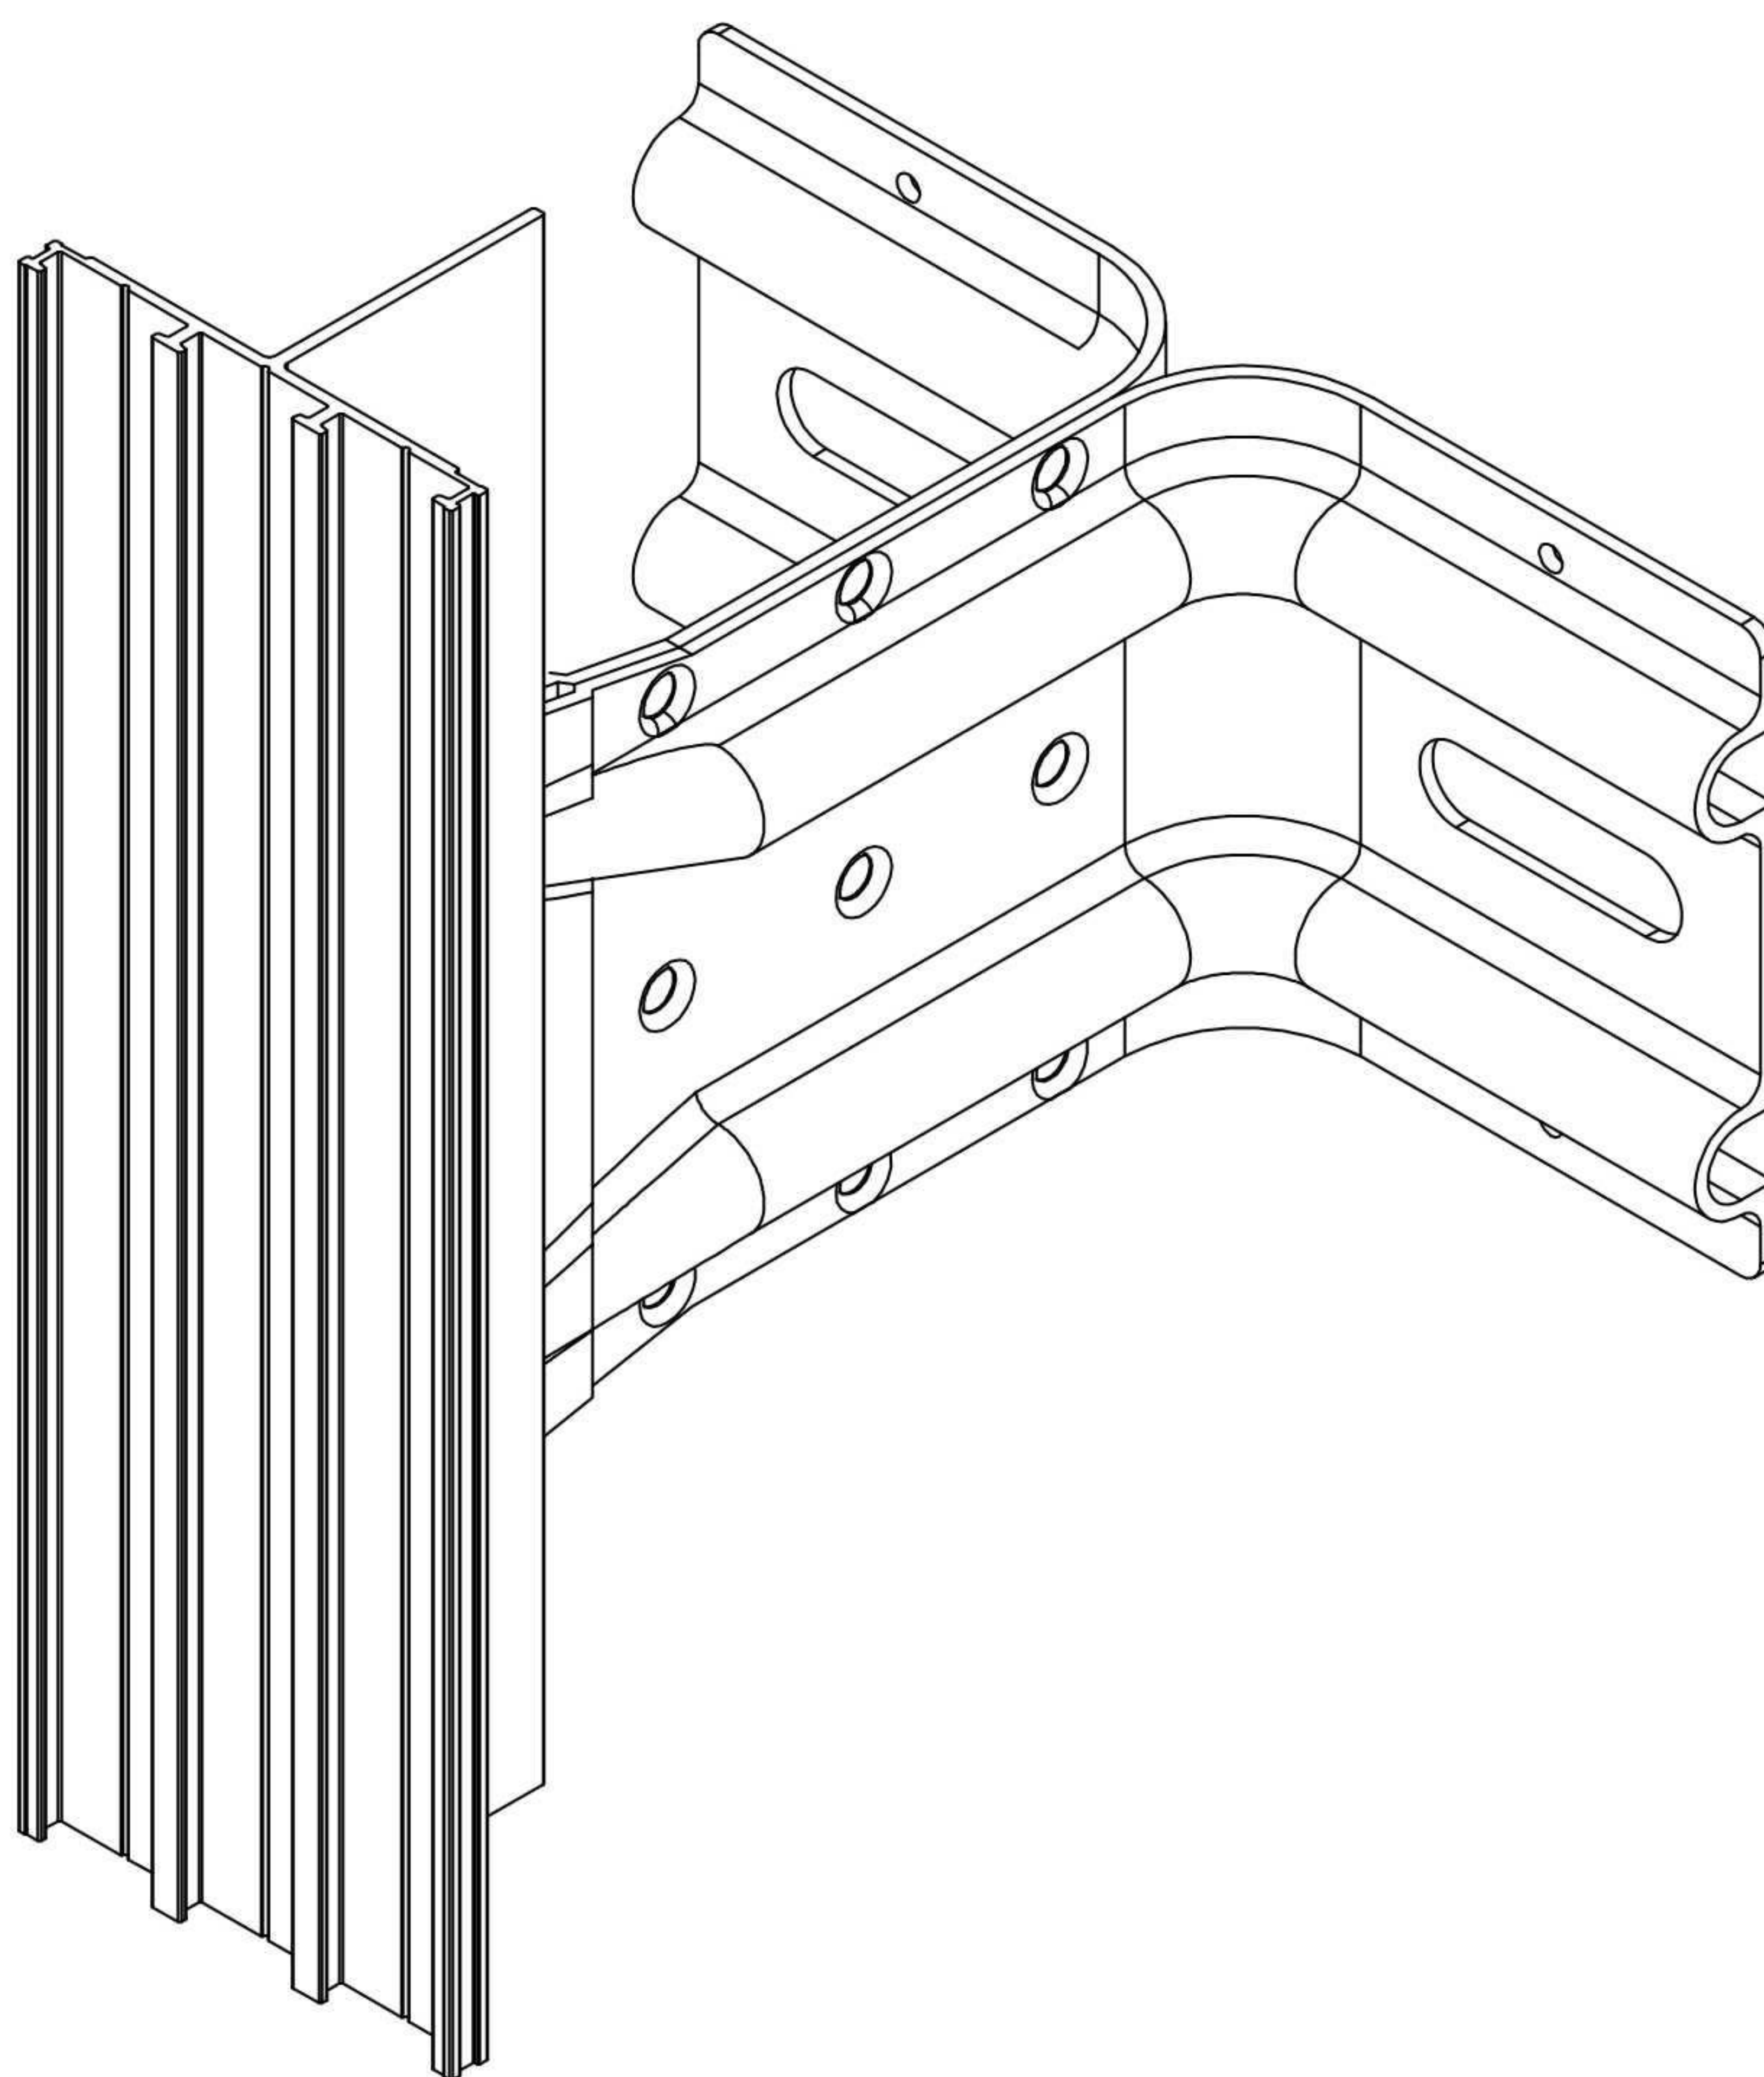




Sklop ankera sa ojačanom podloškom


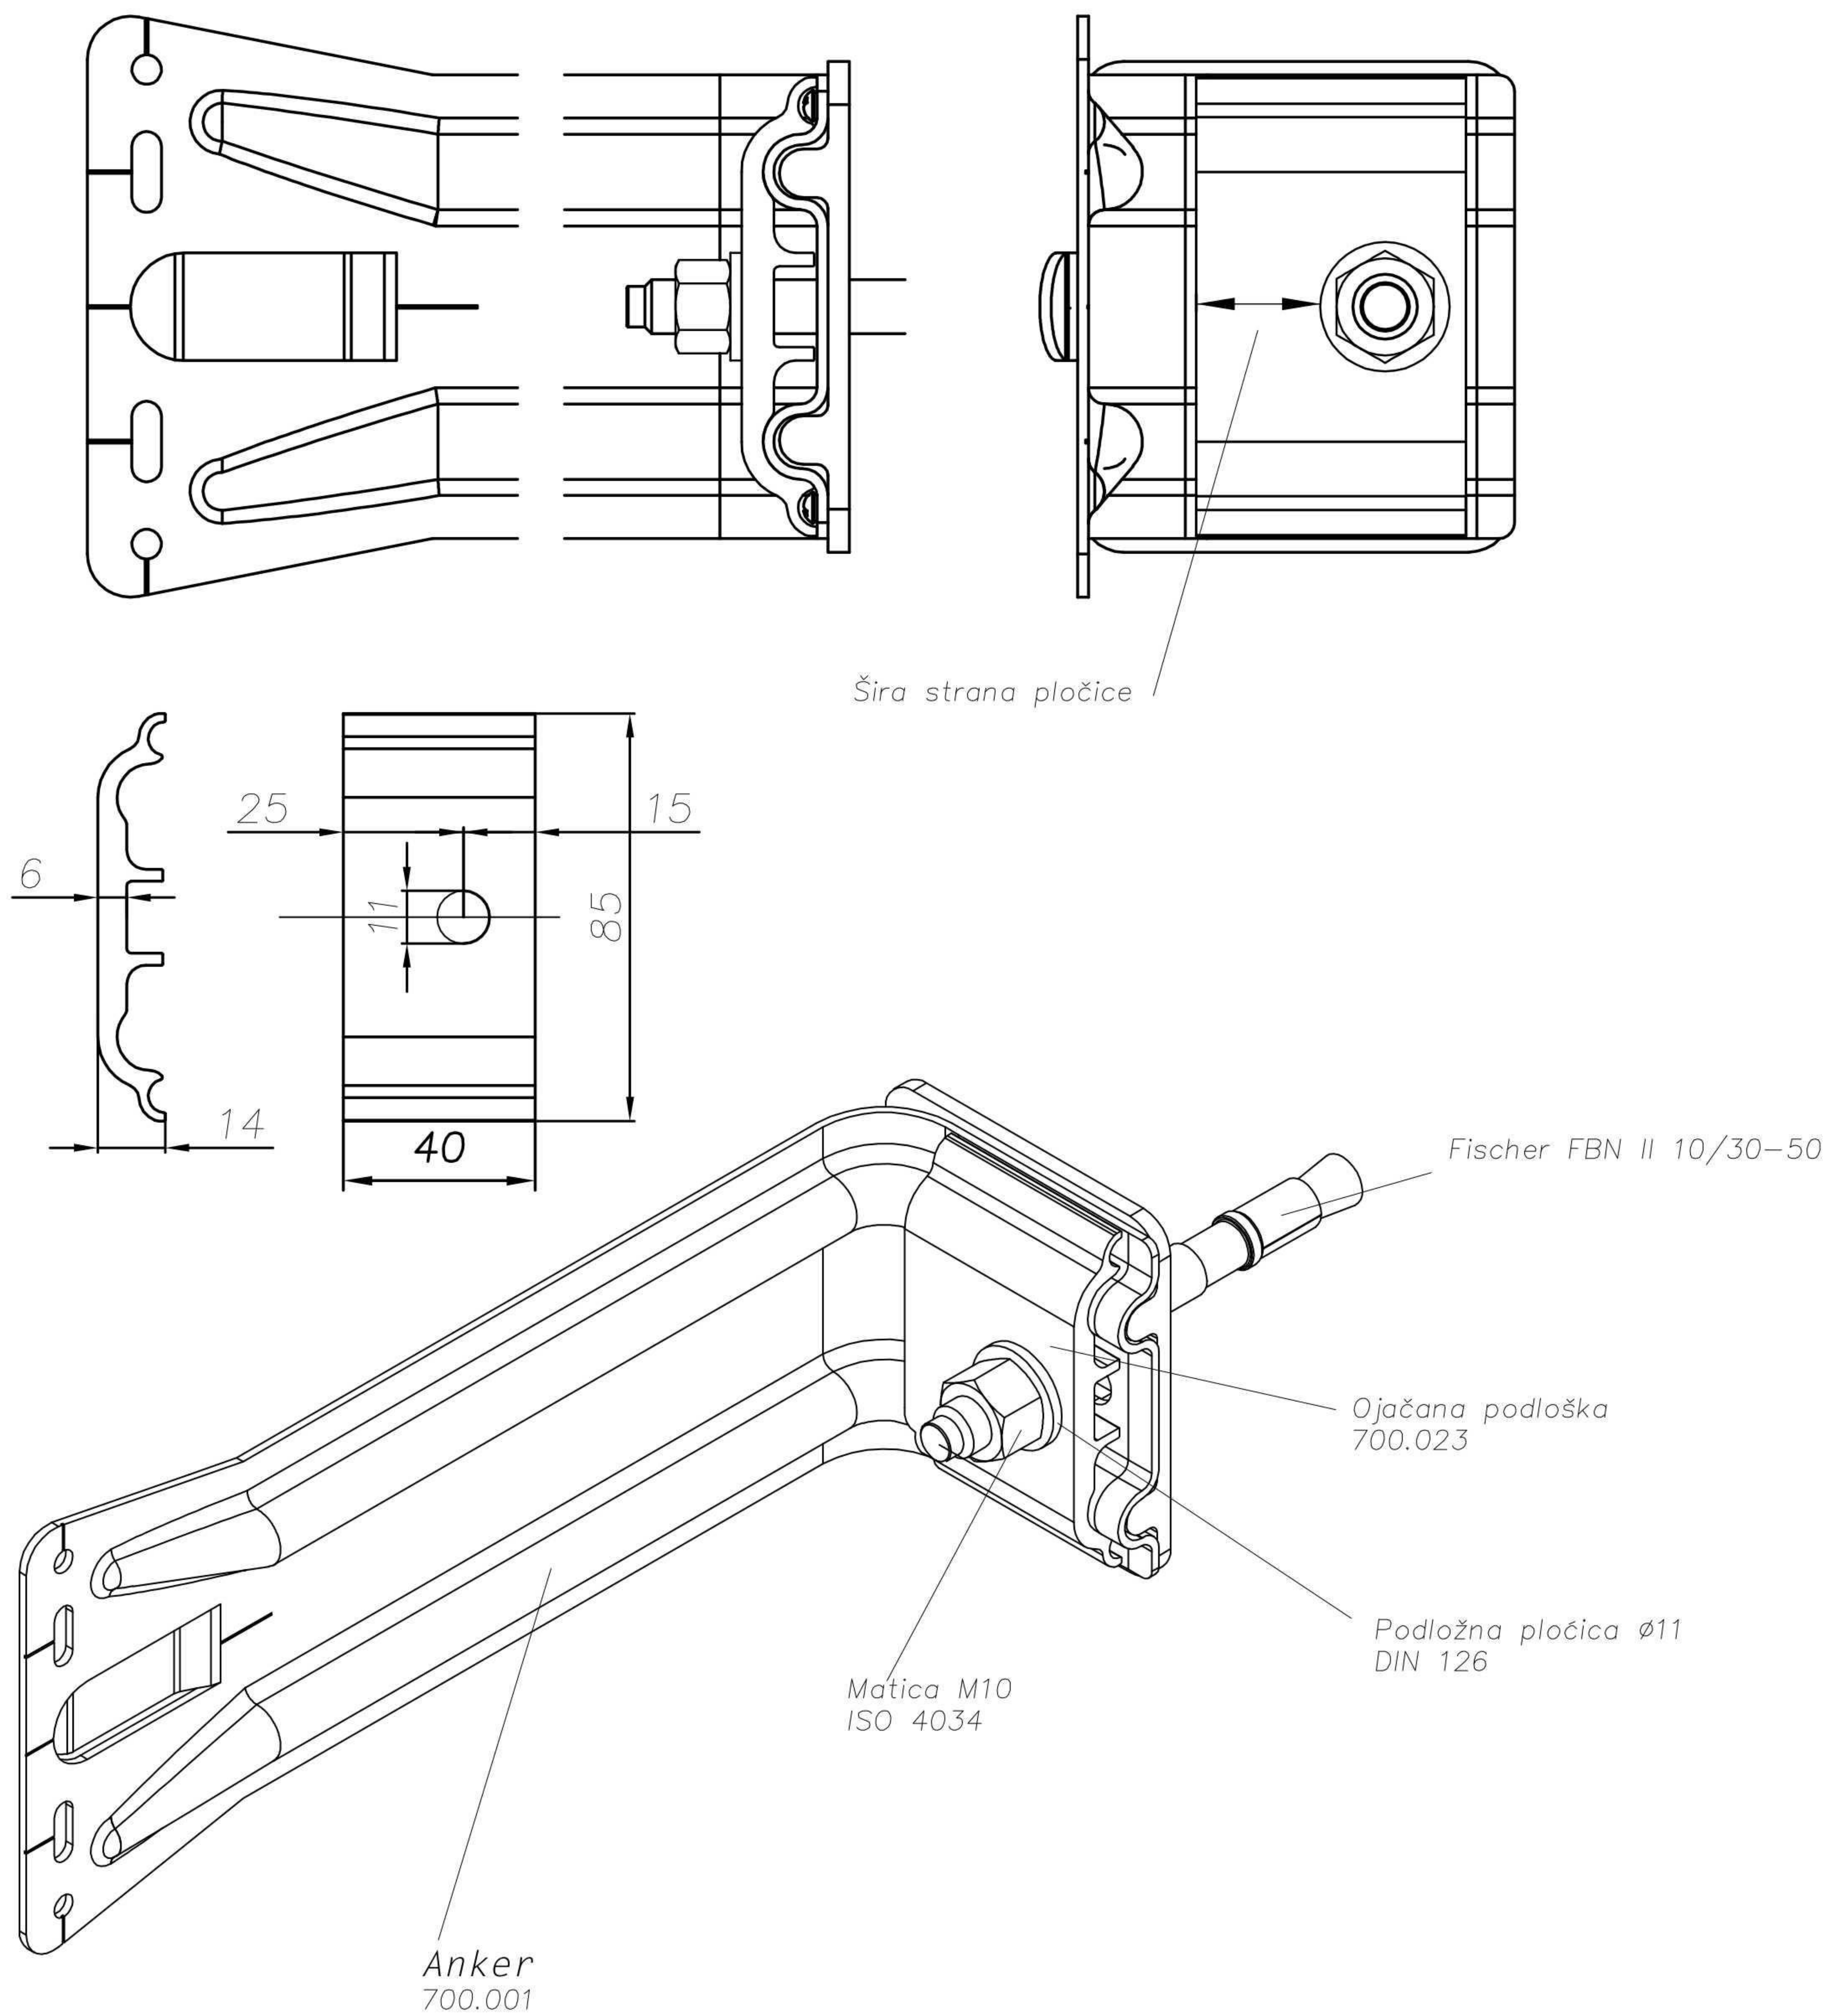




Kamena fasada

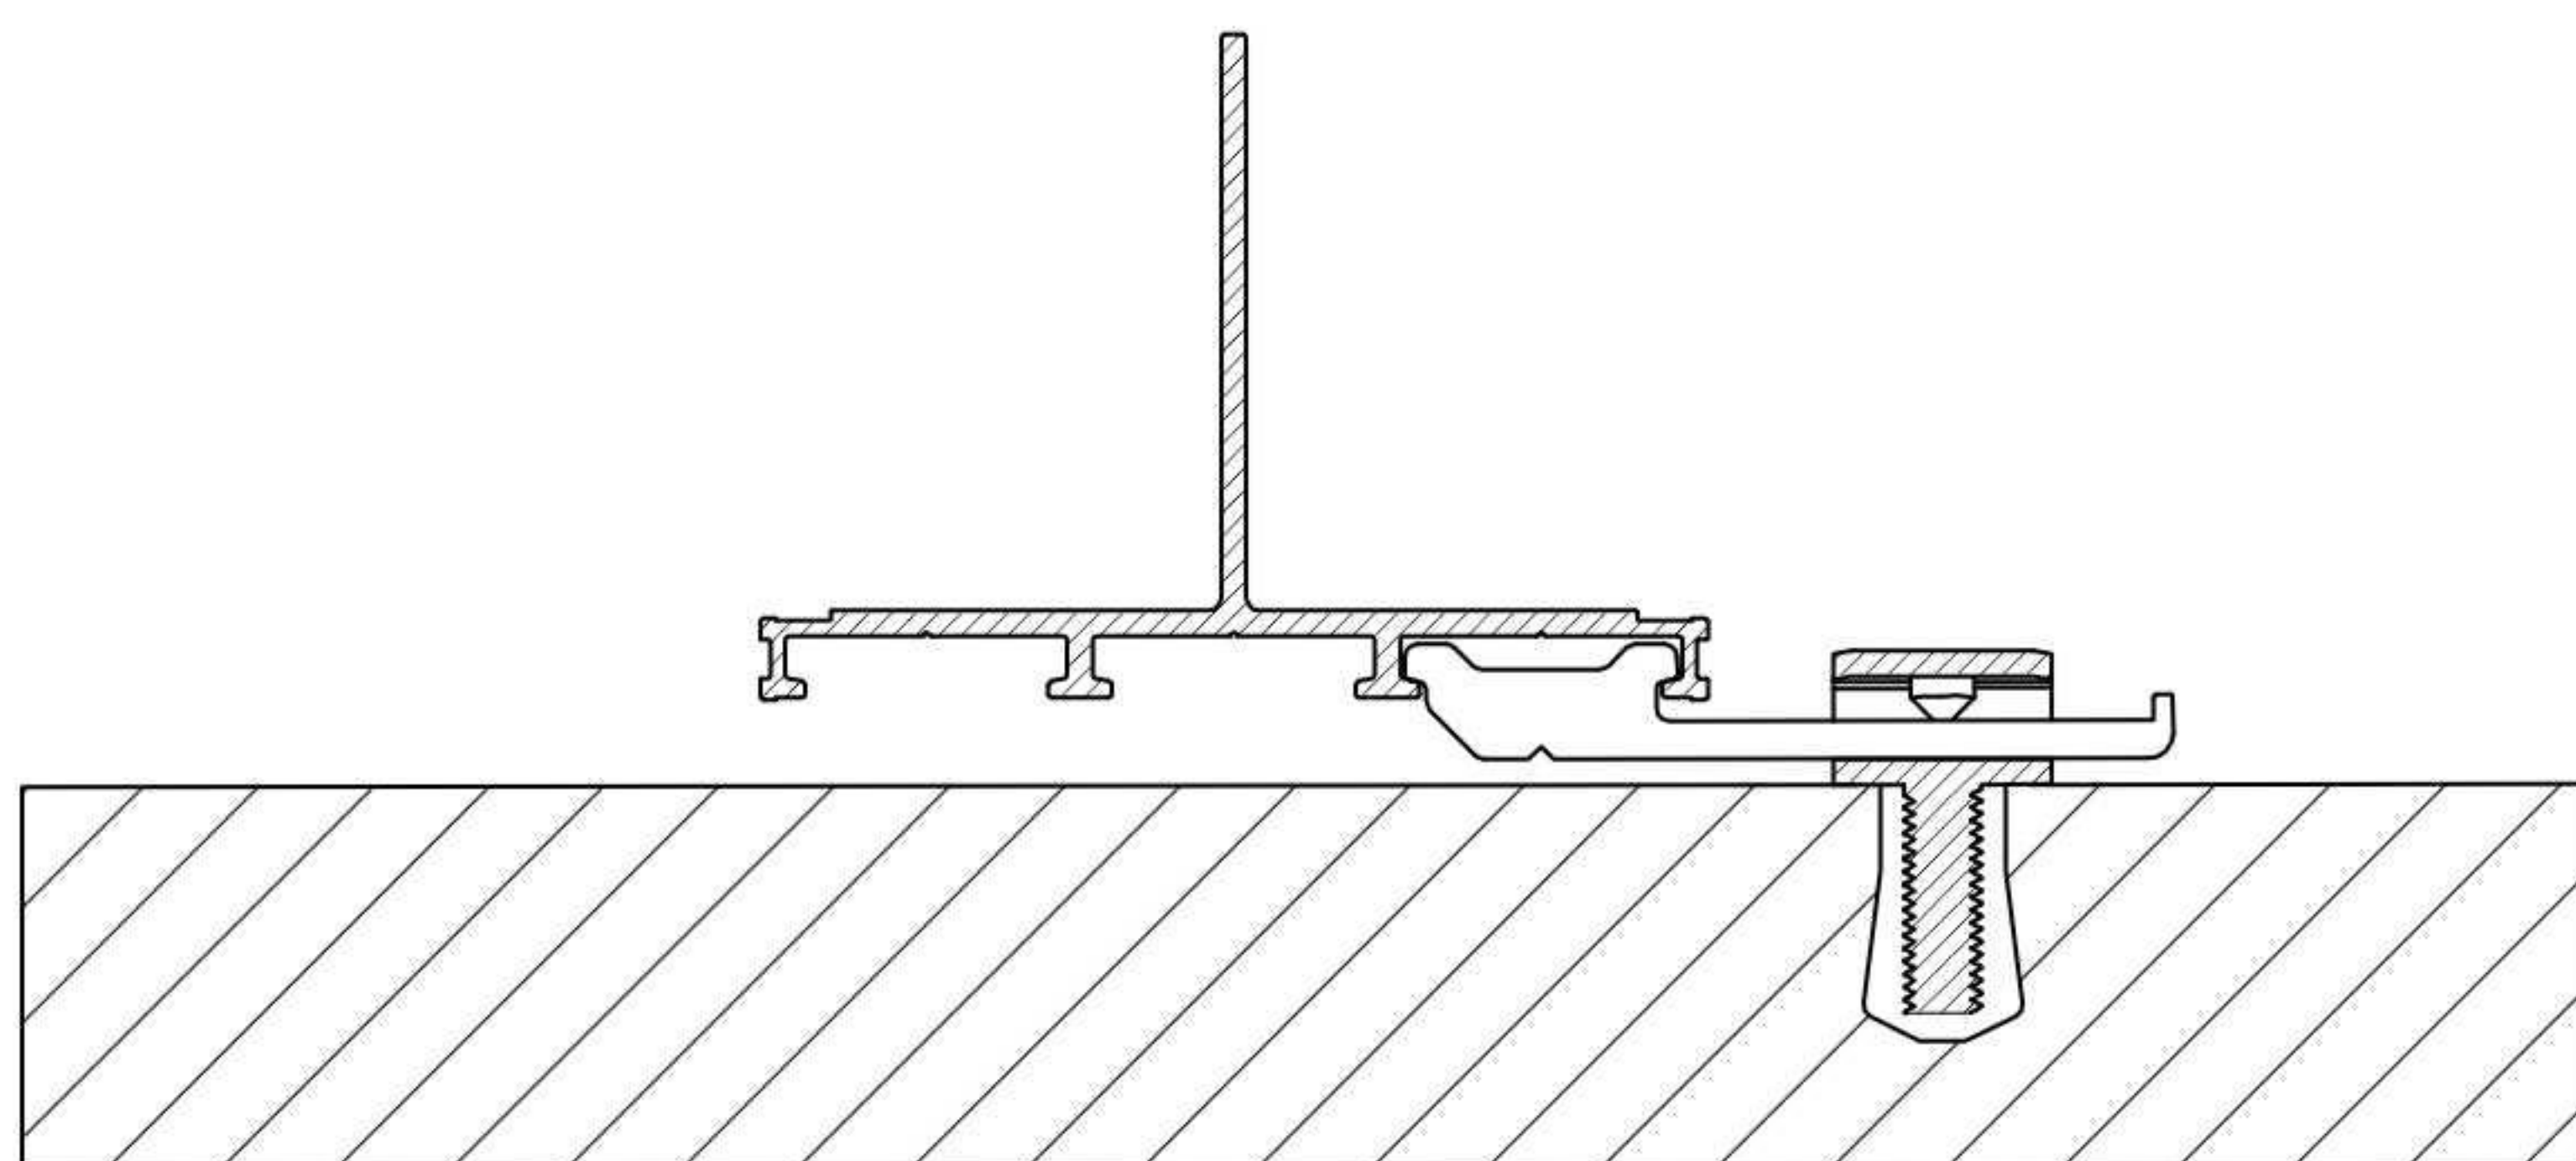


PRESEK B - B

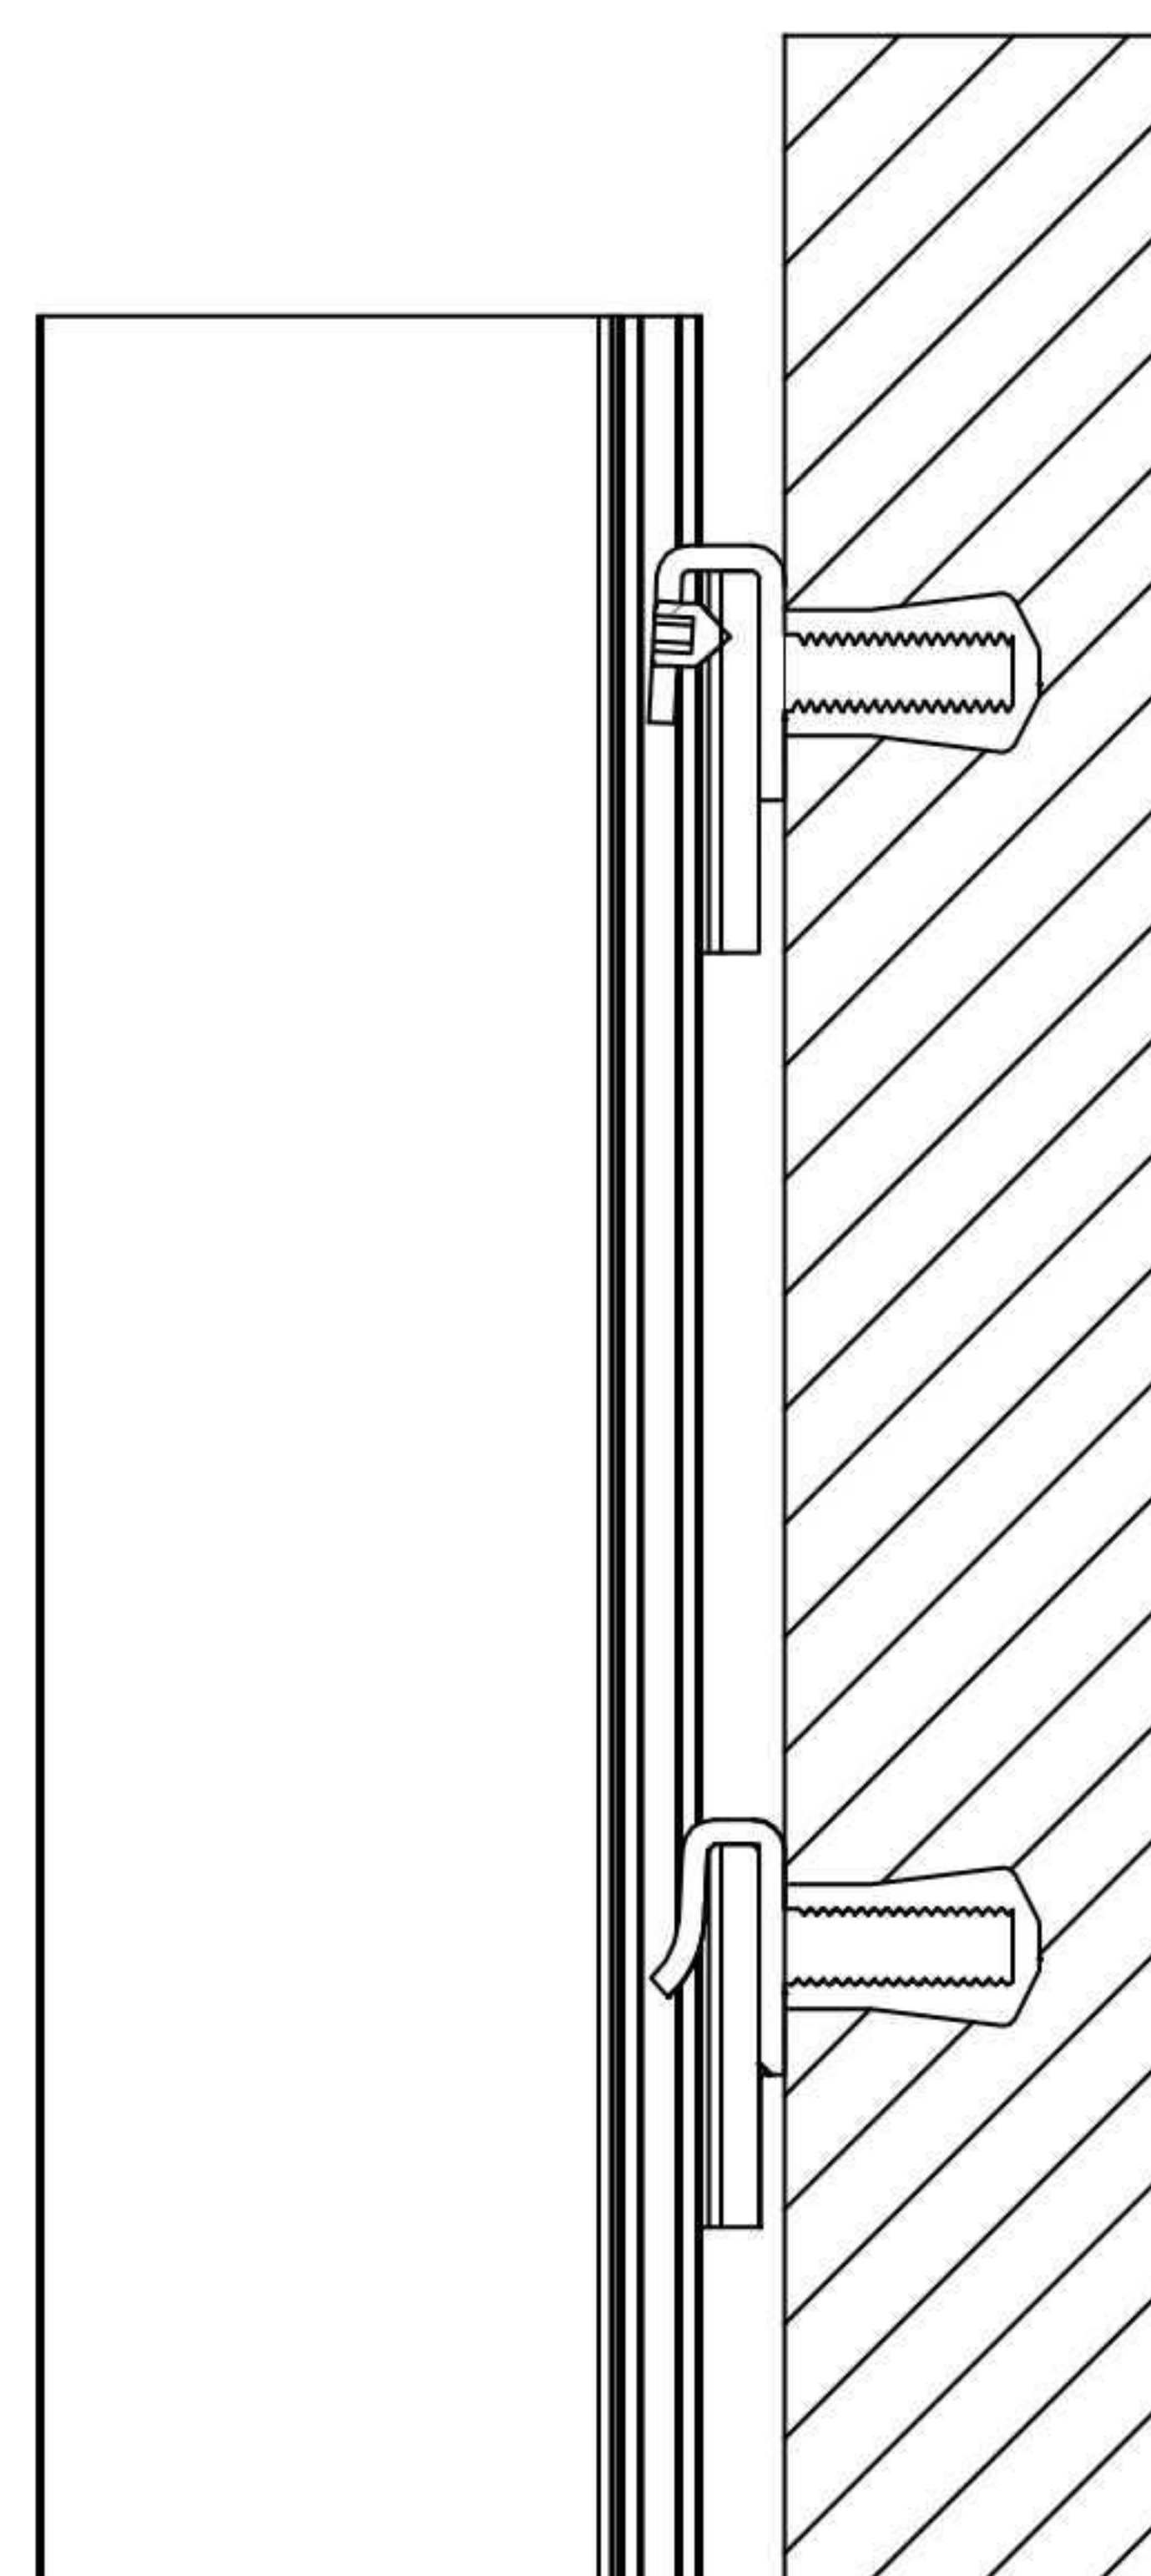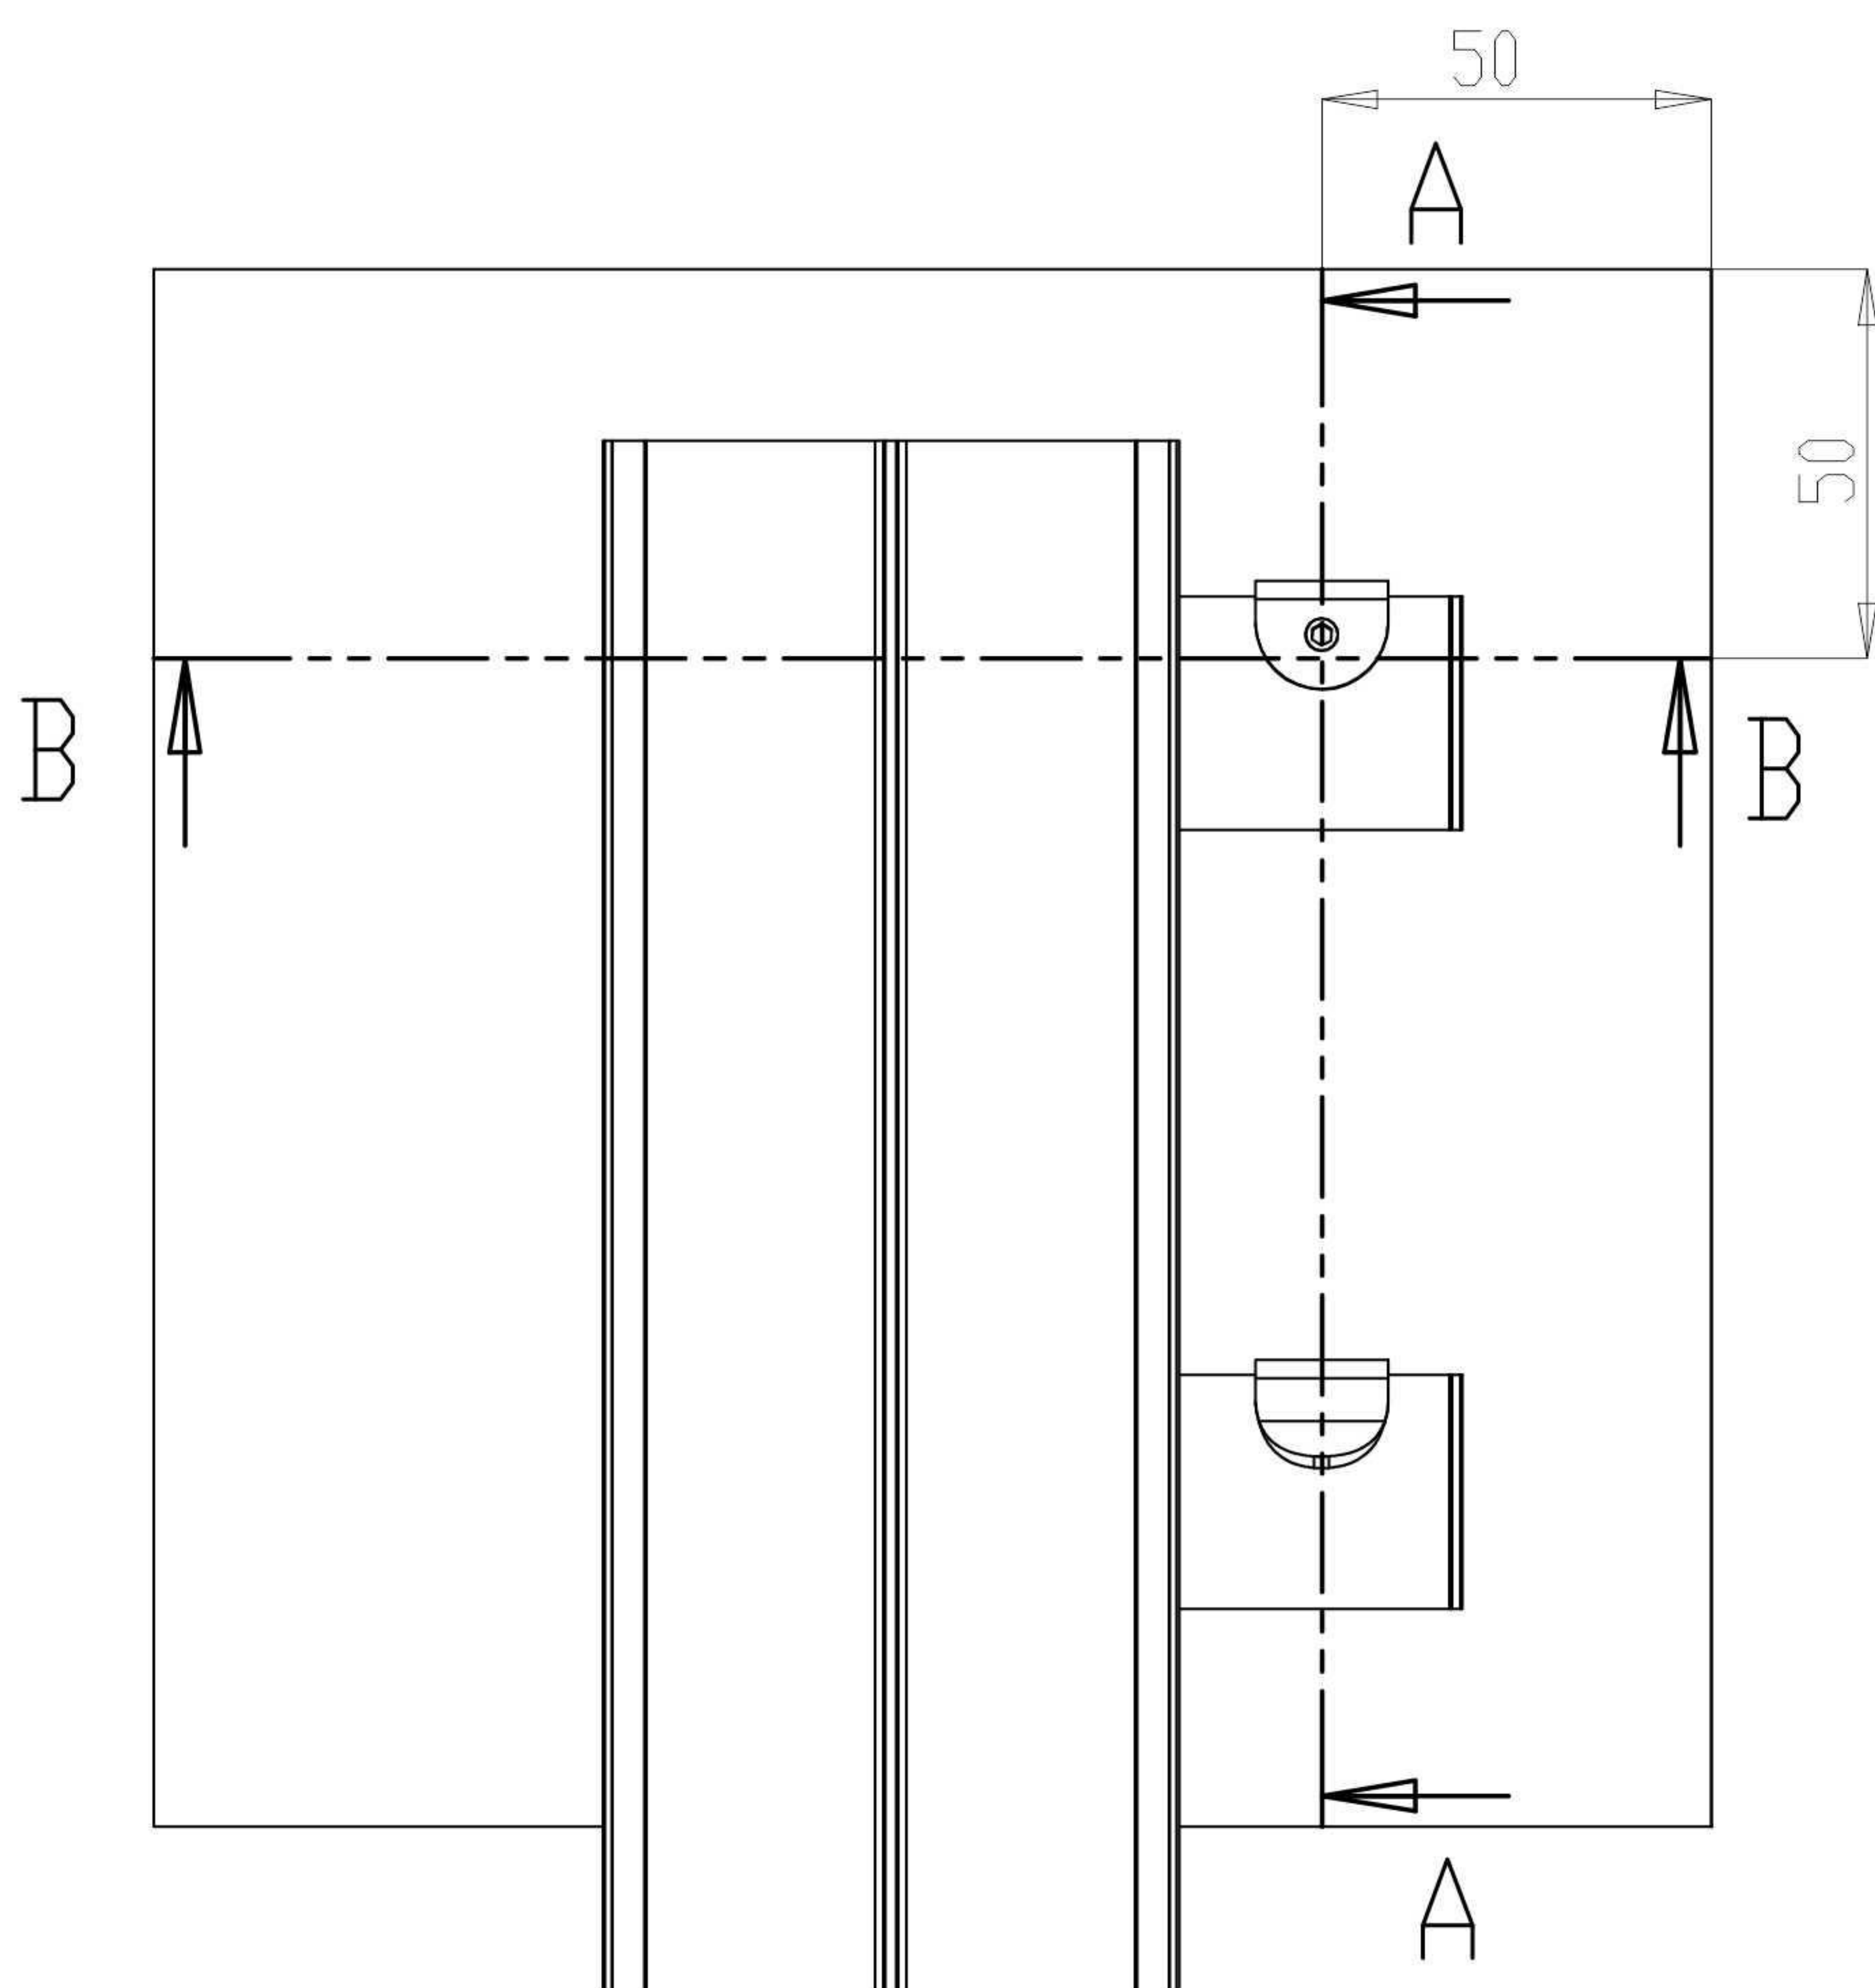

PRESEK A - A




Kamena fasada

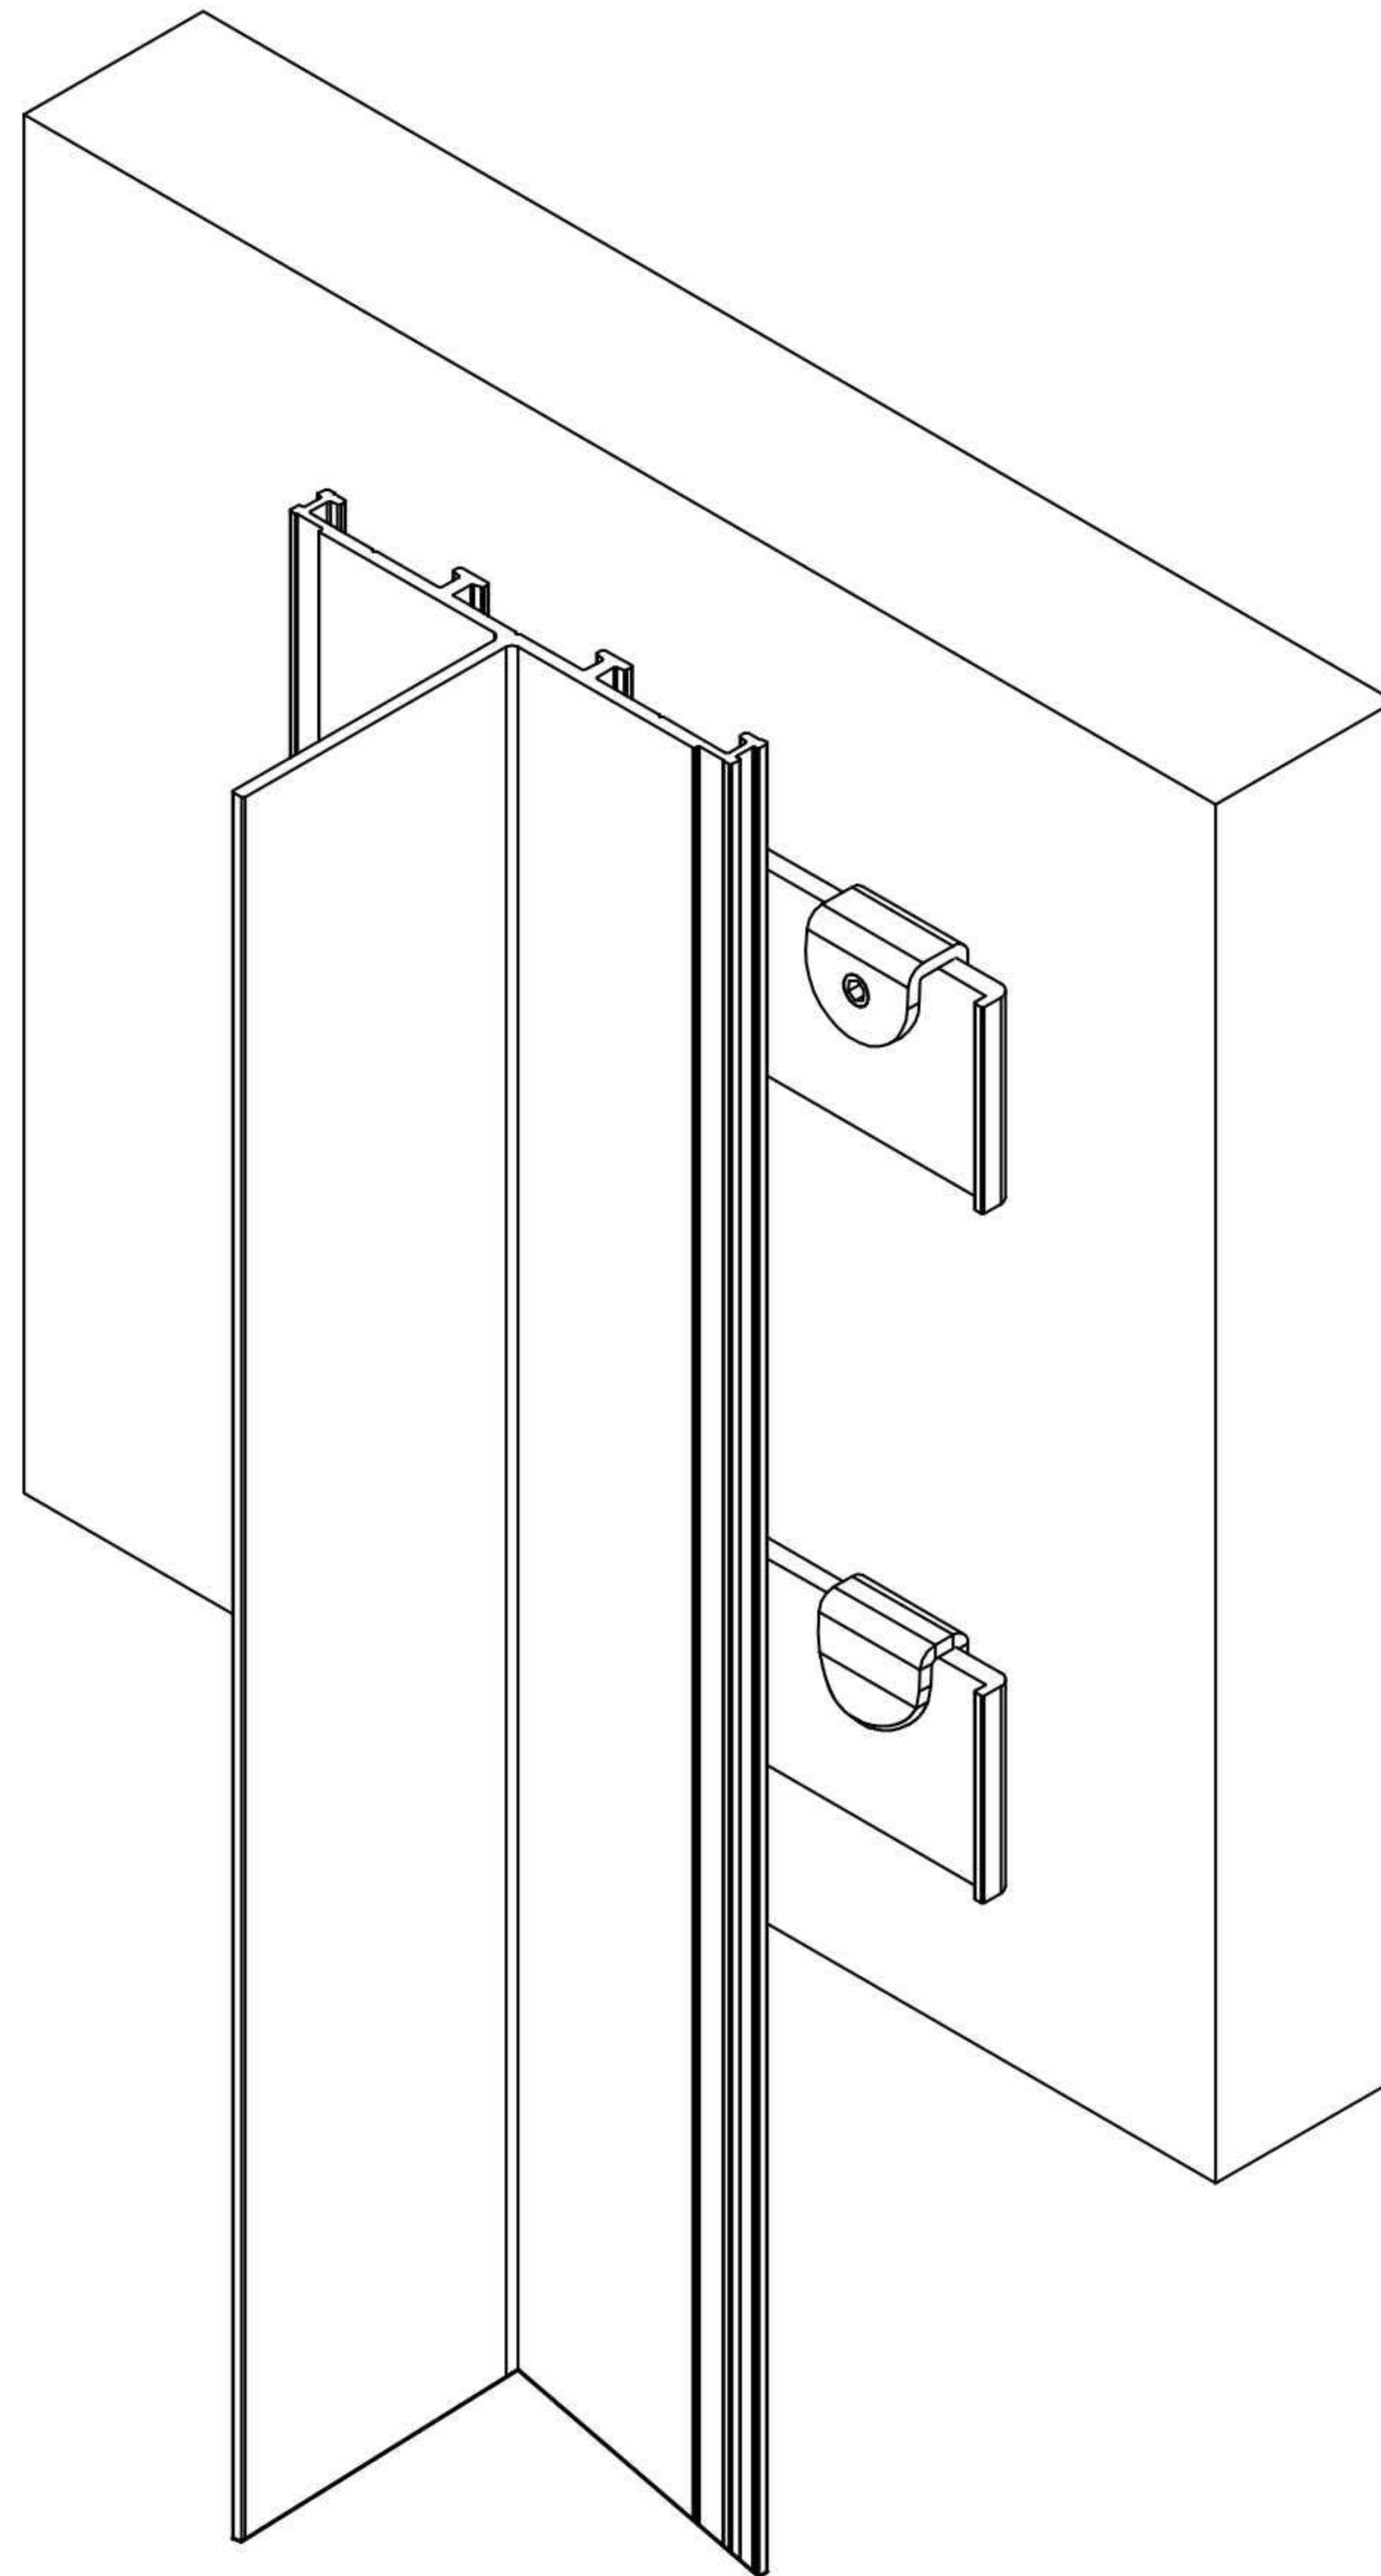




Alubond fasada

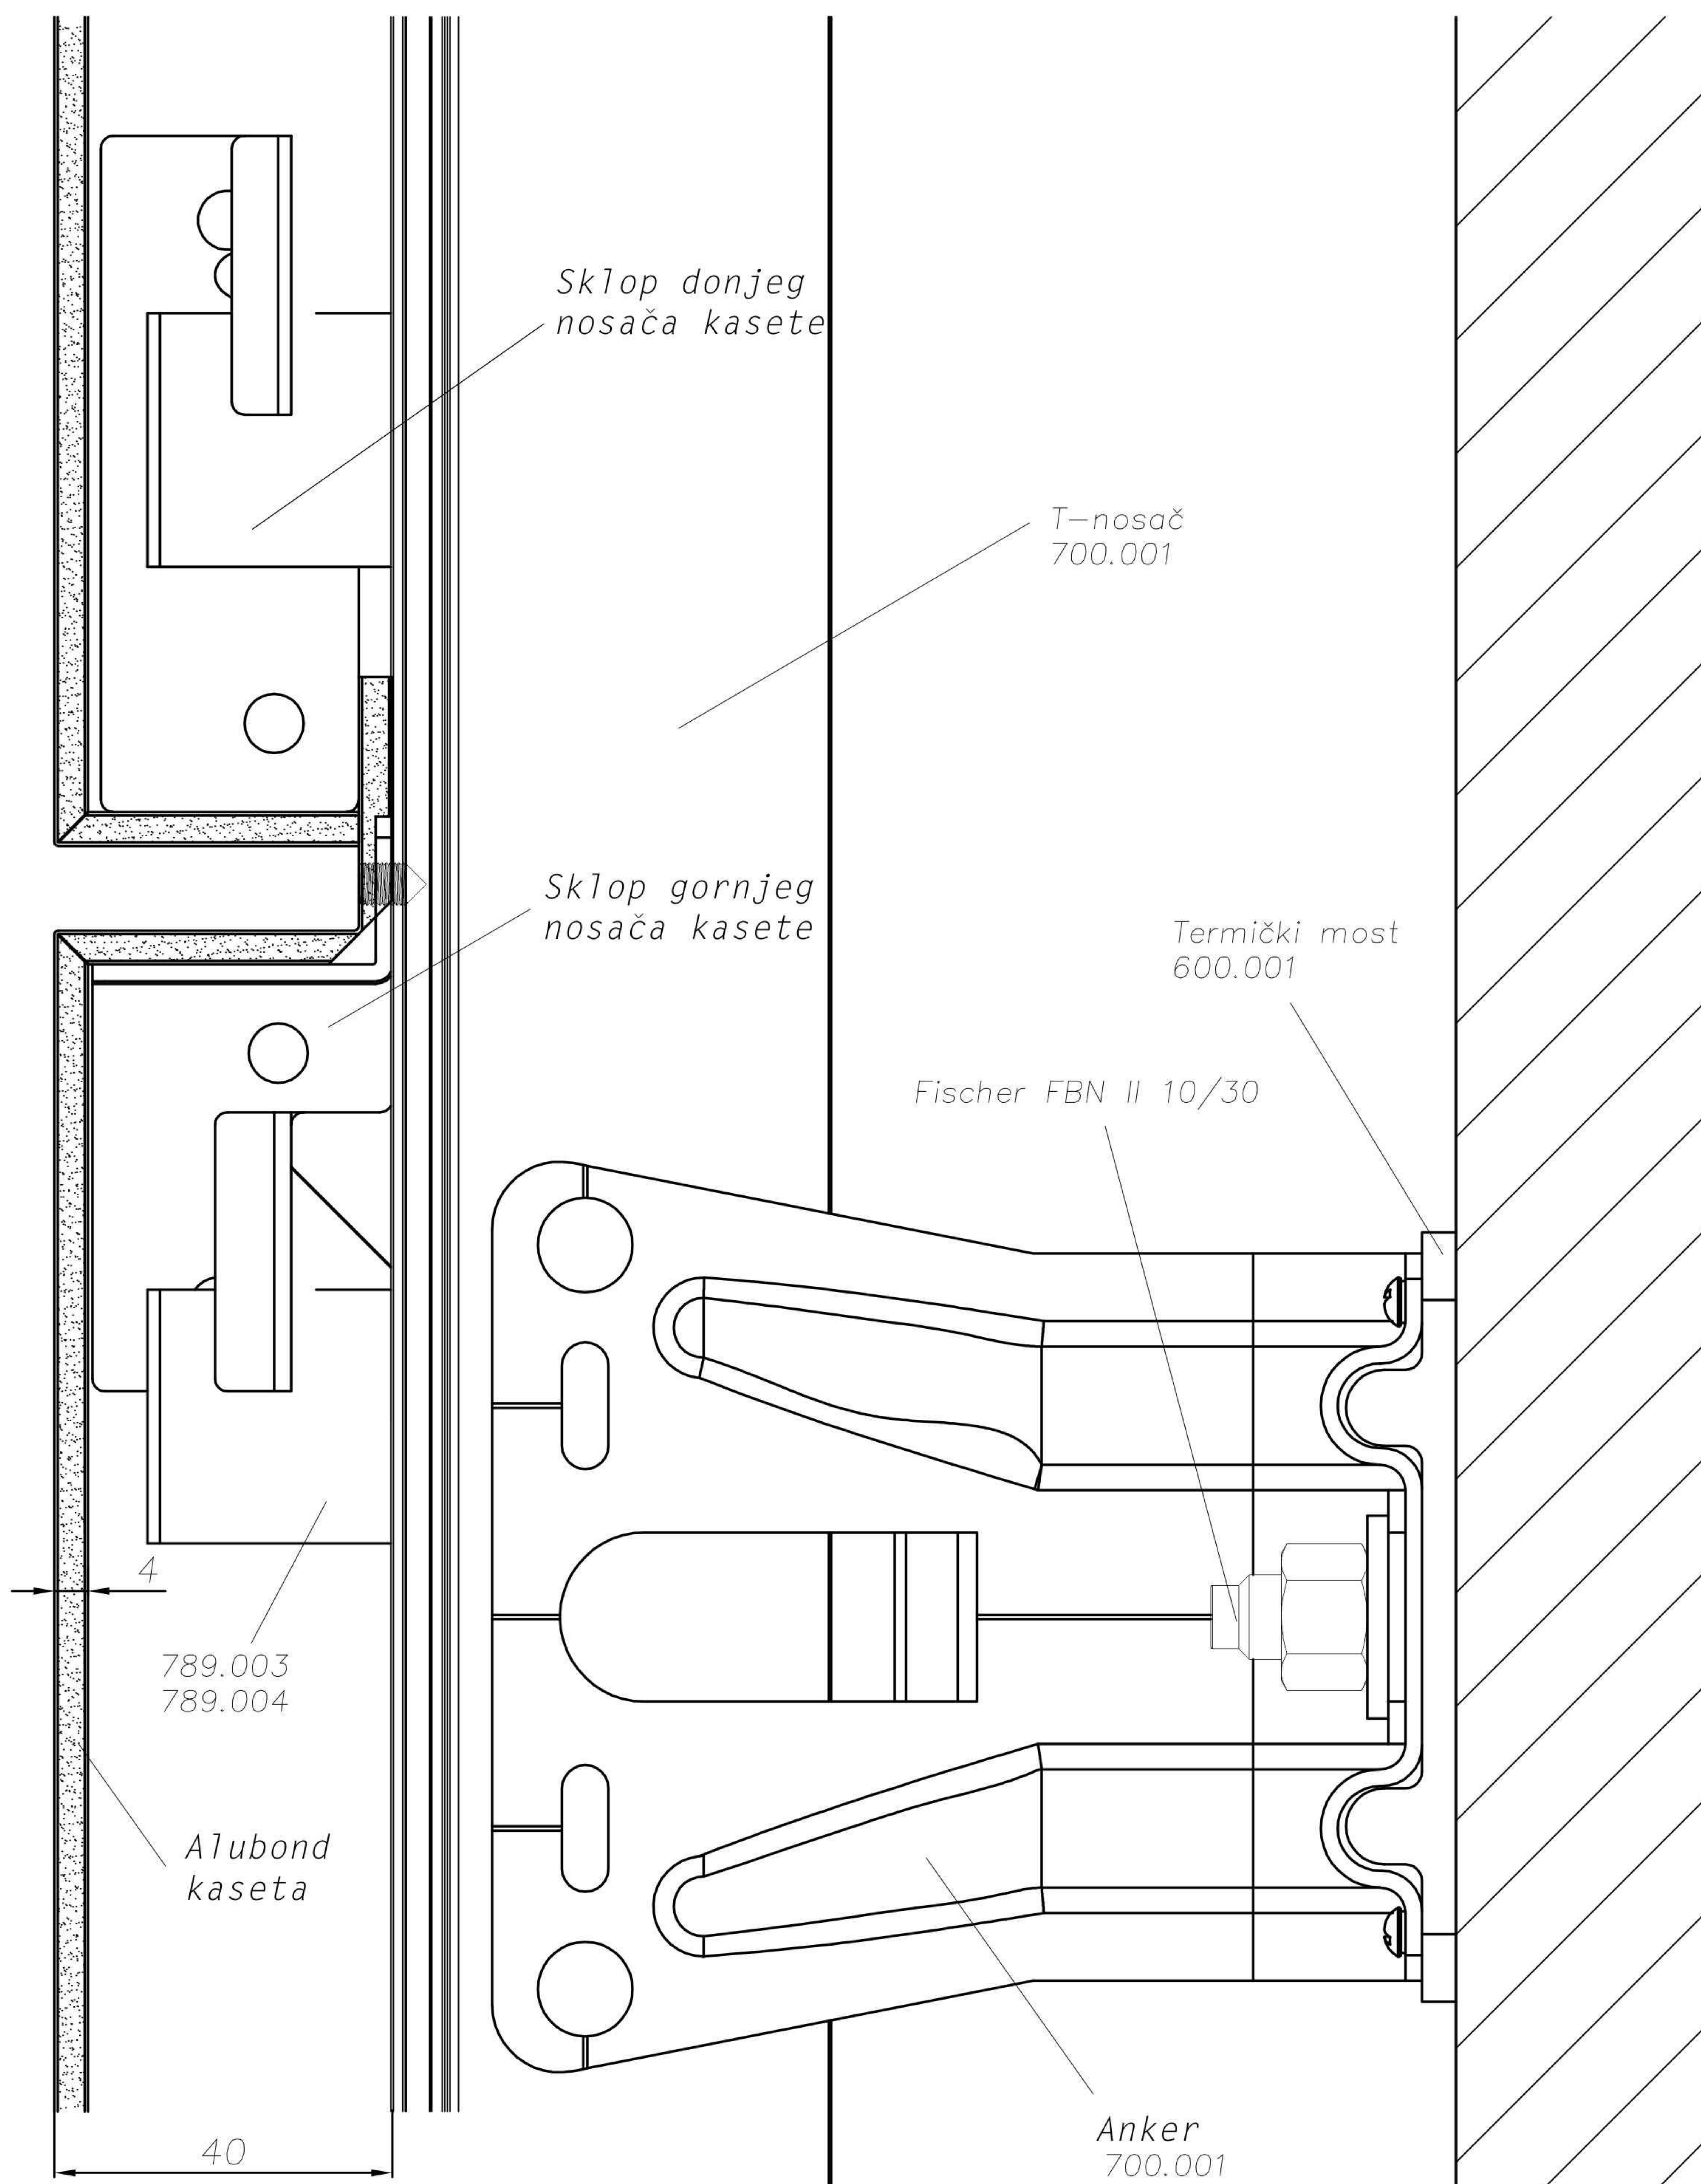





Alubond fasada

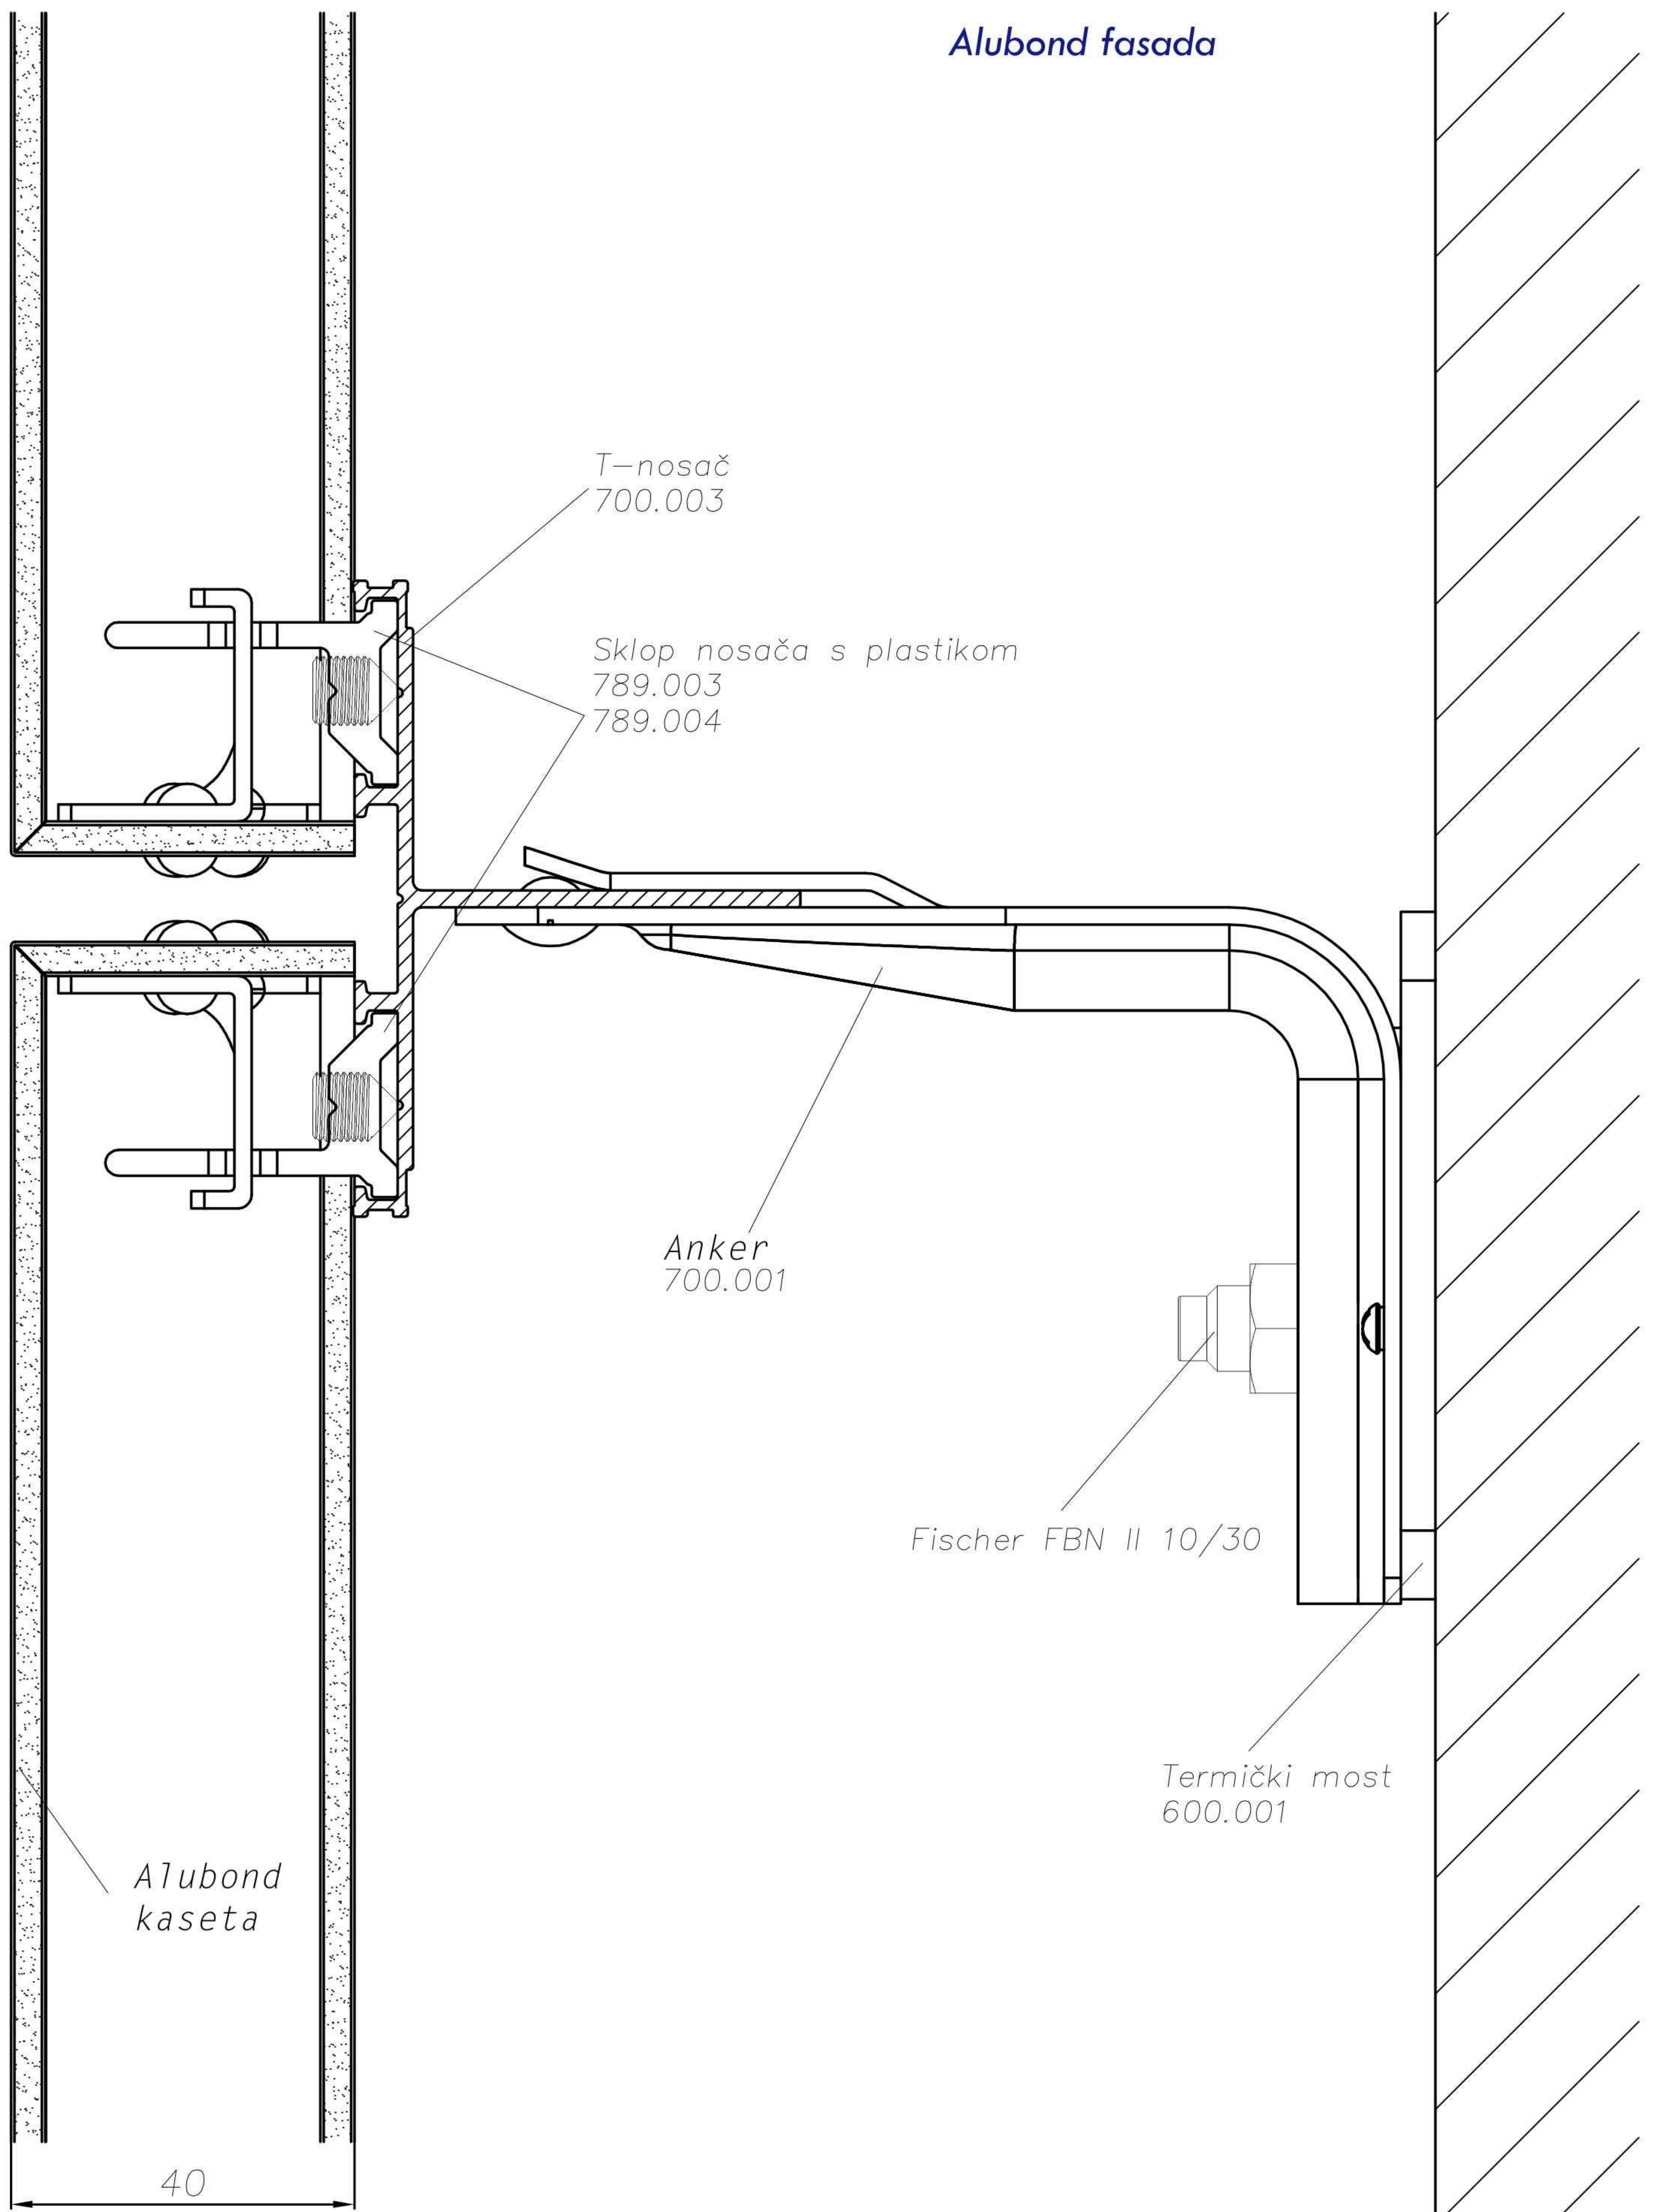




Alubond fasada

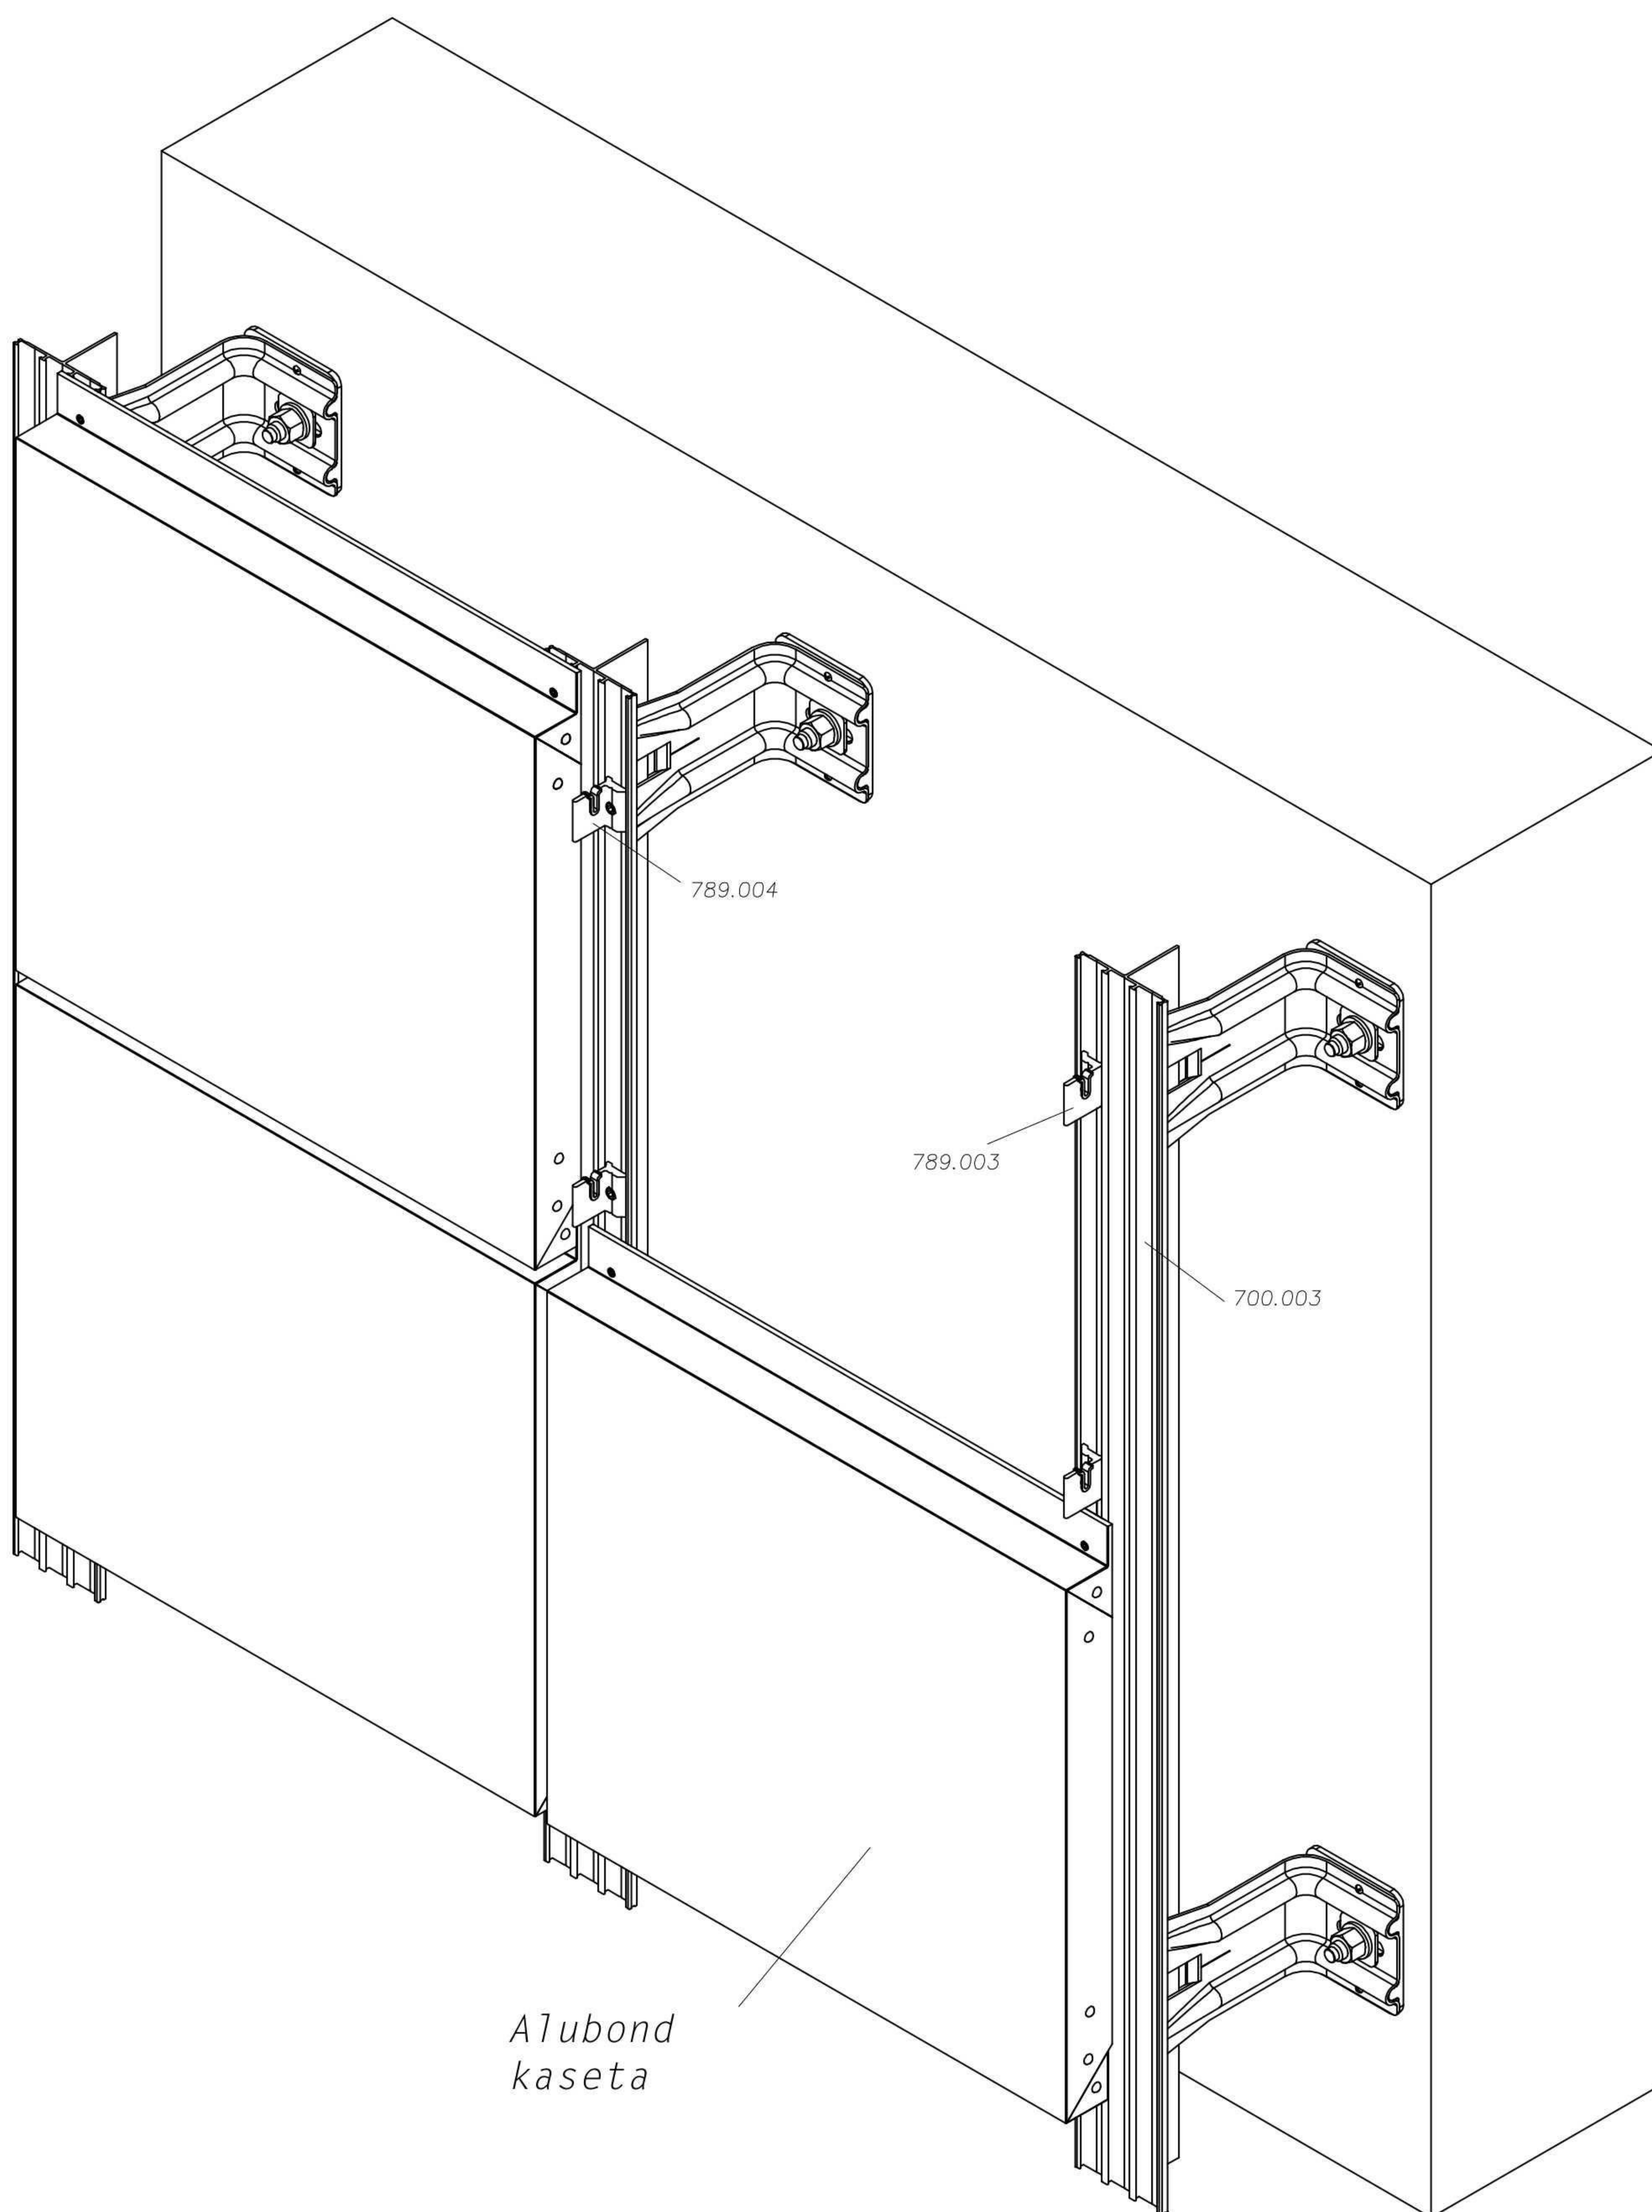


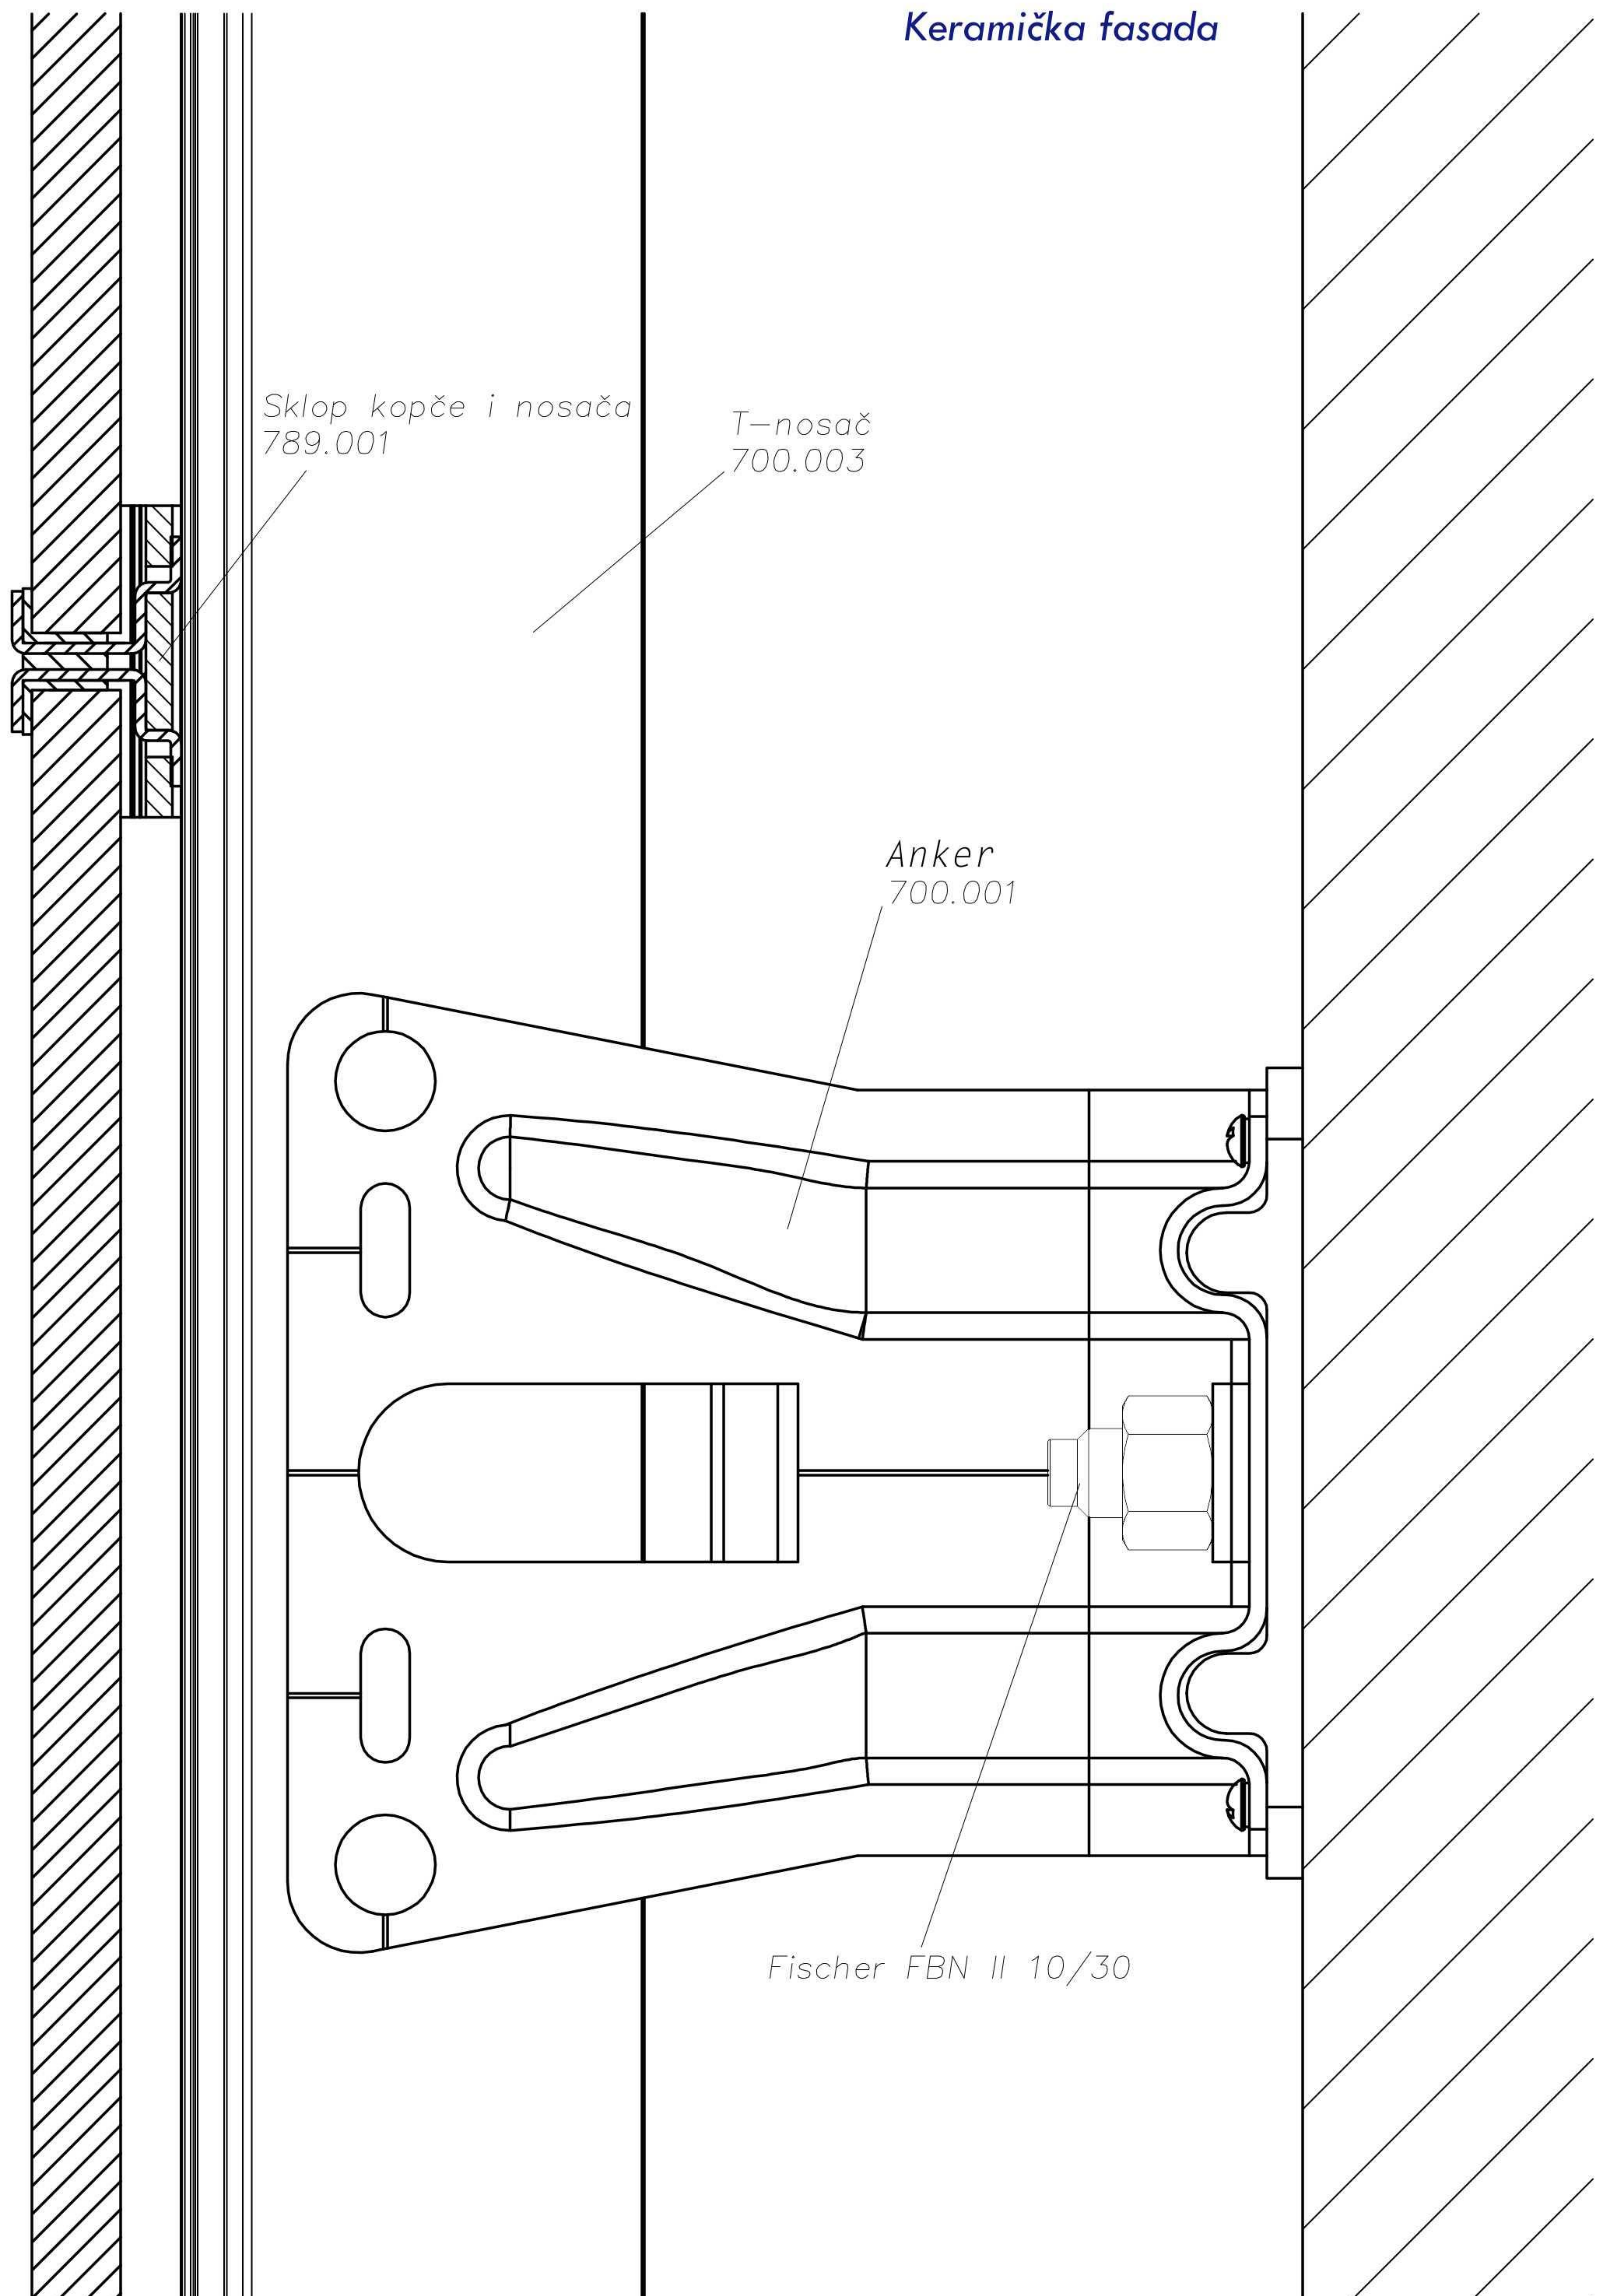



Keramička fasada

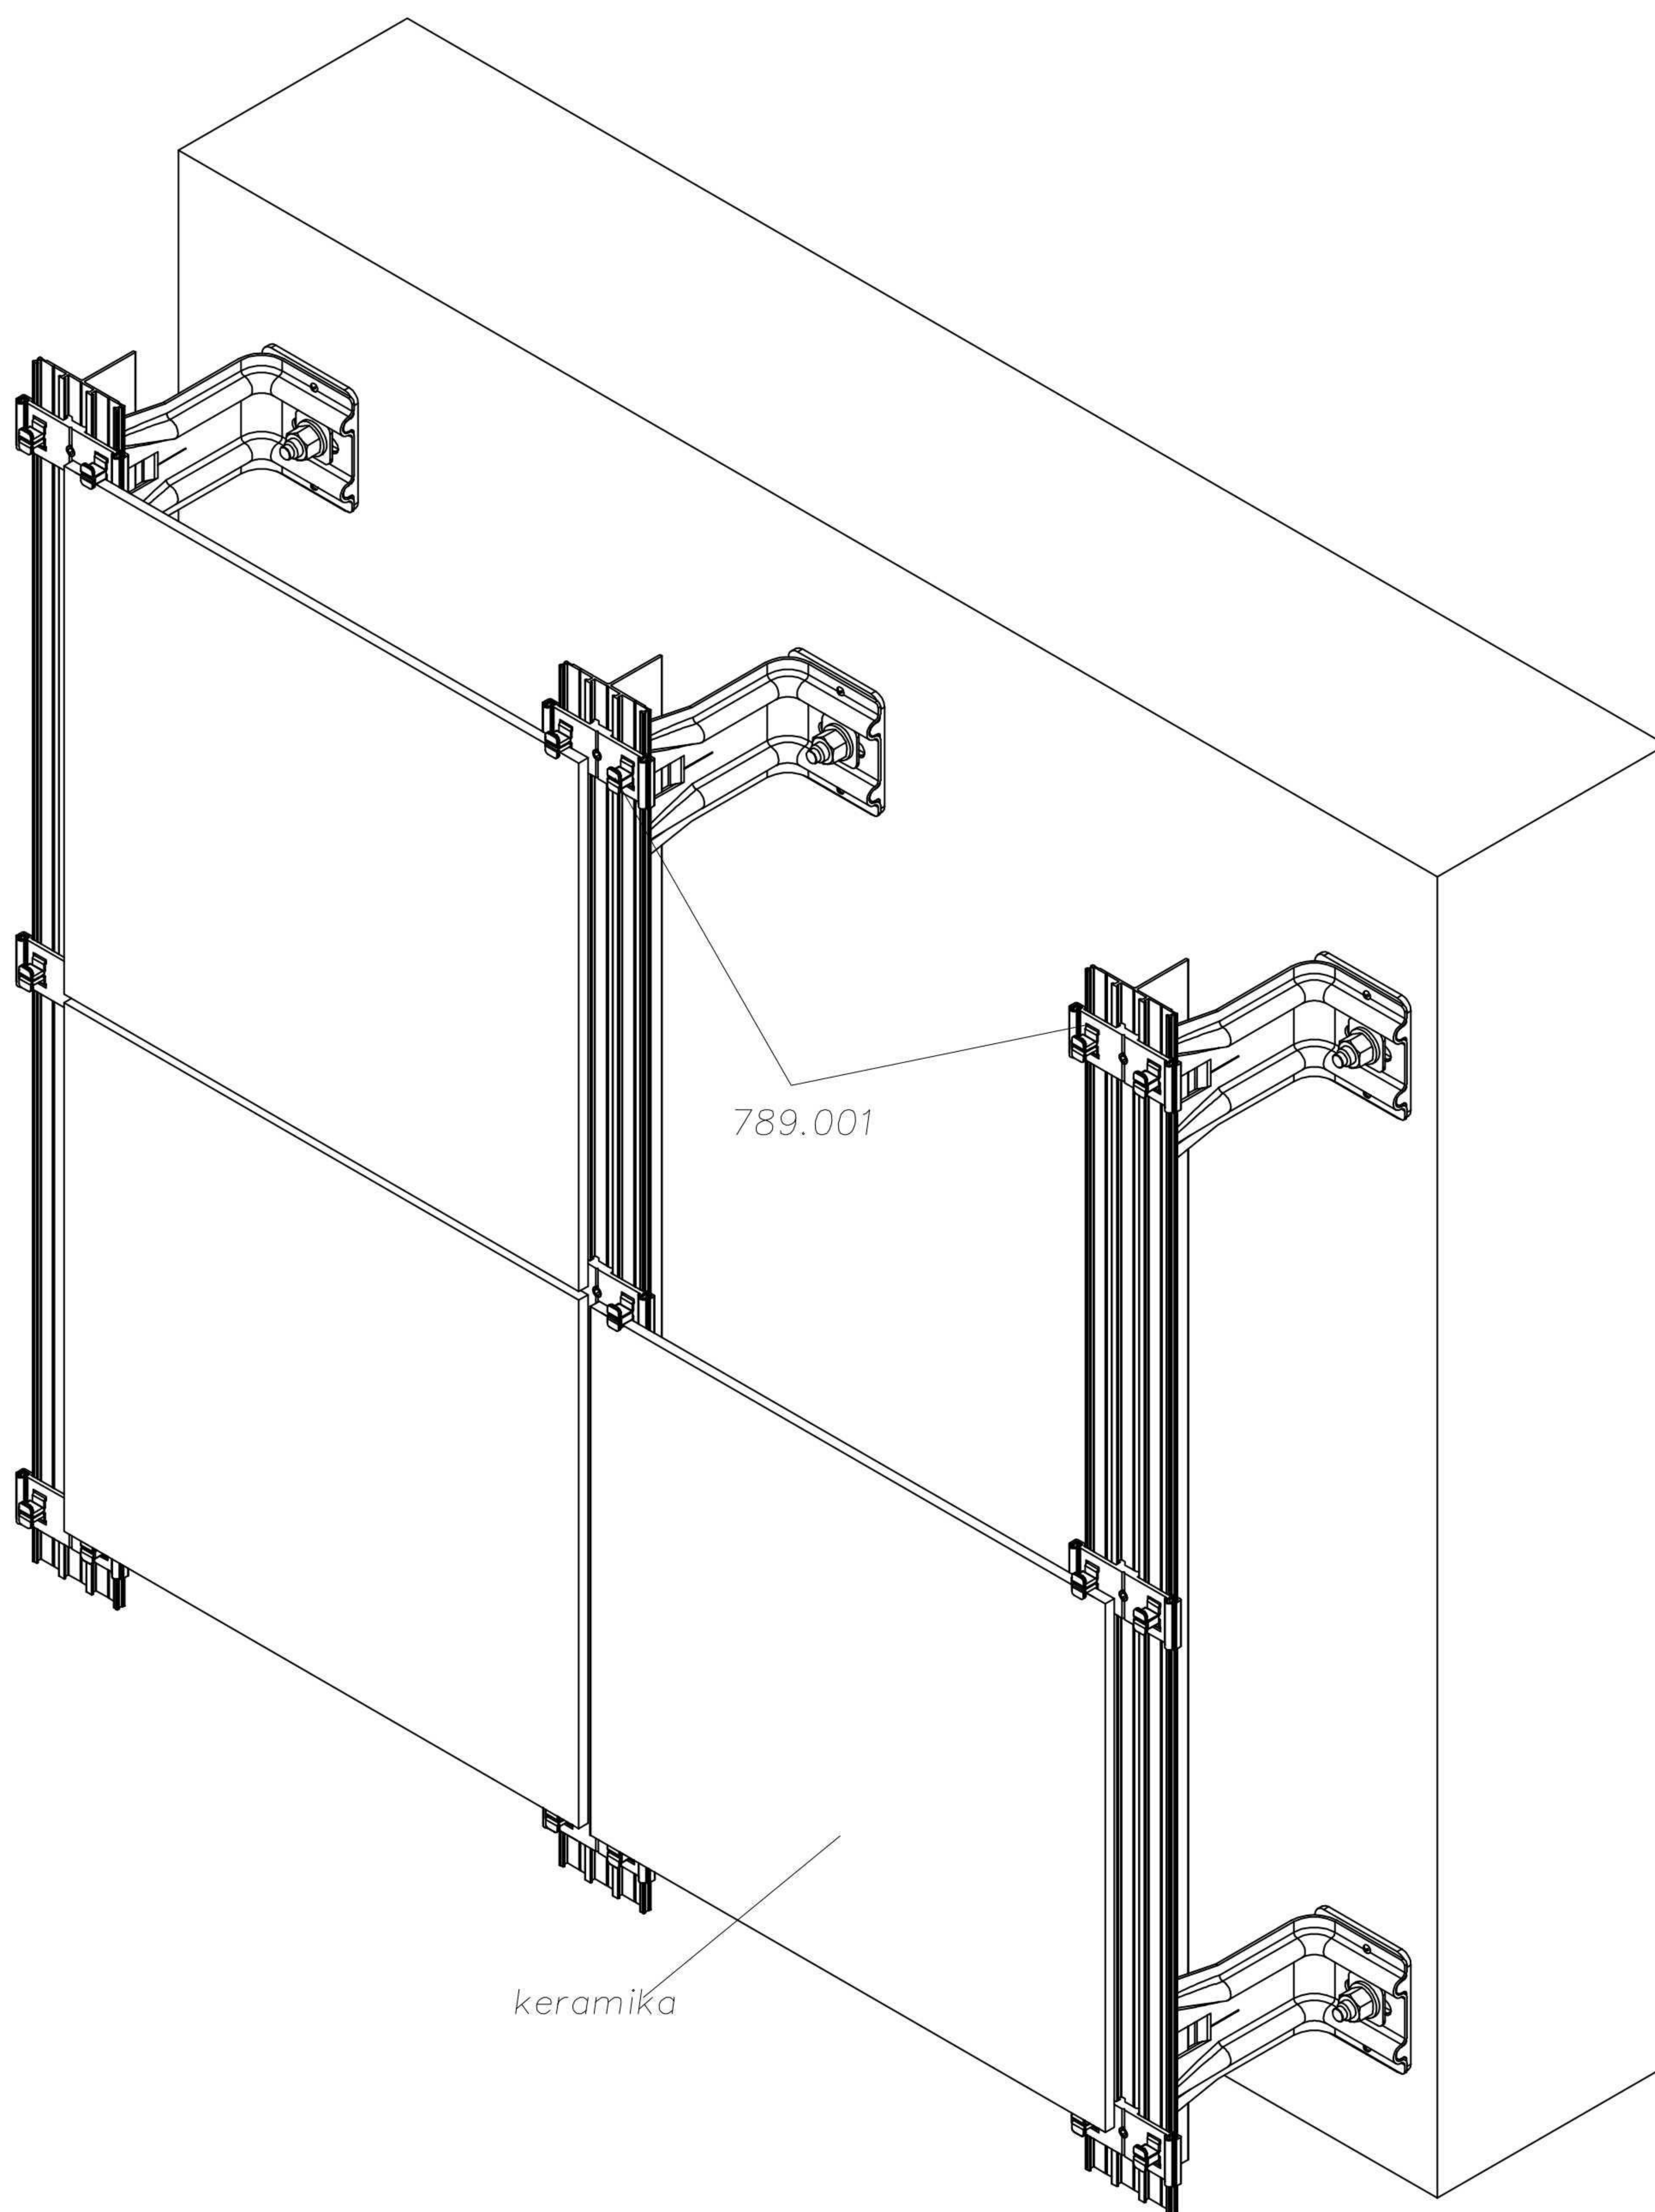

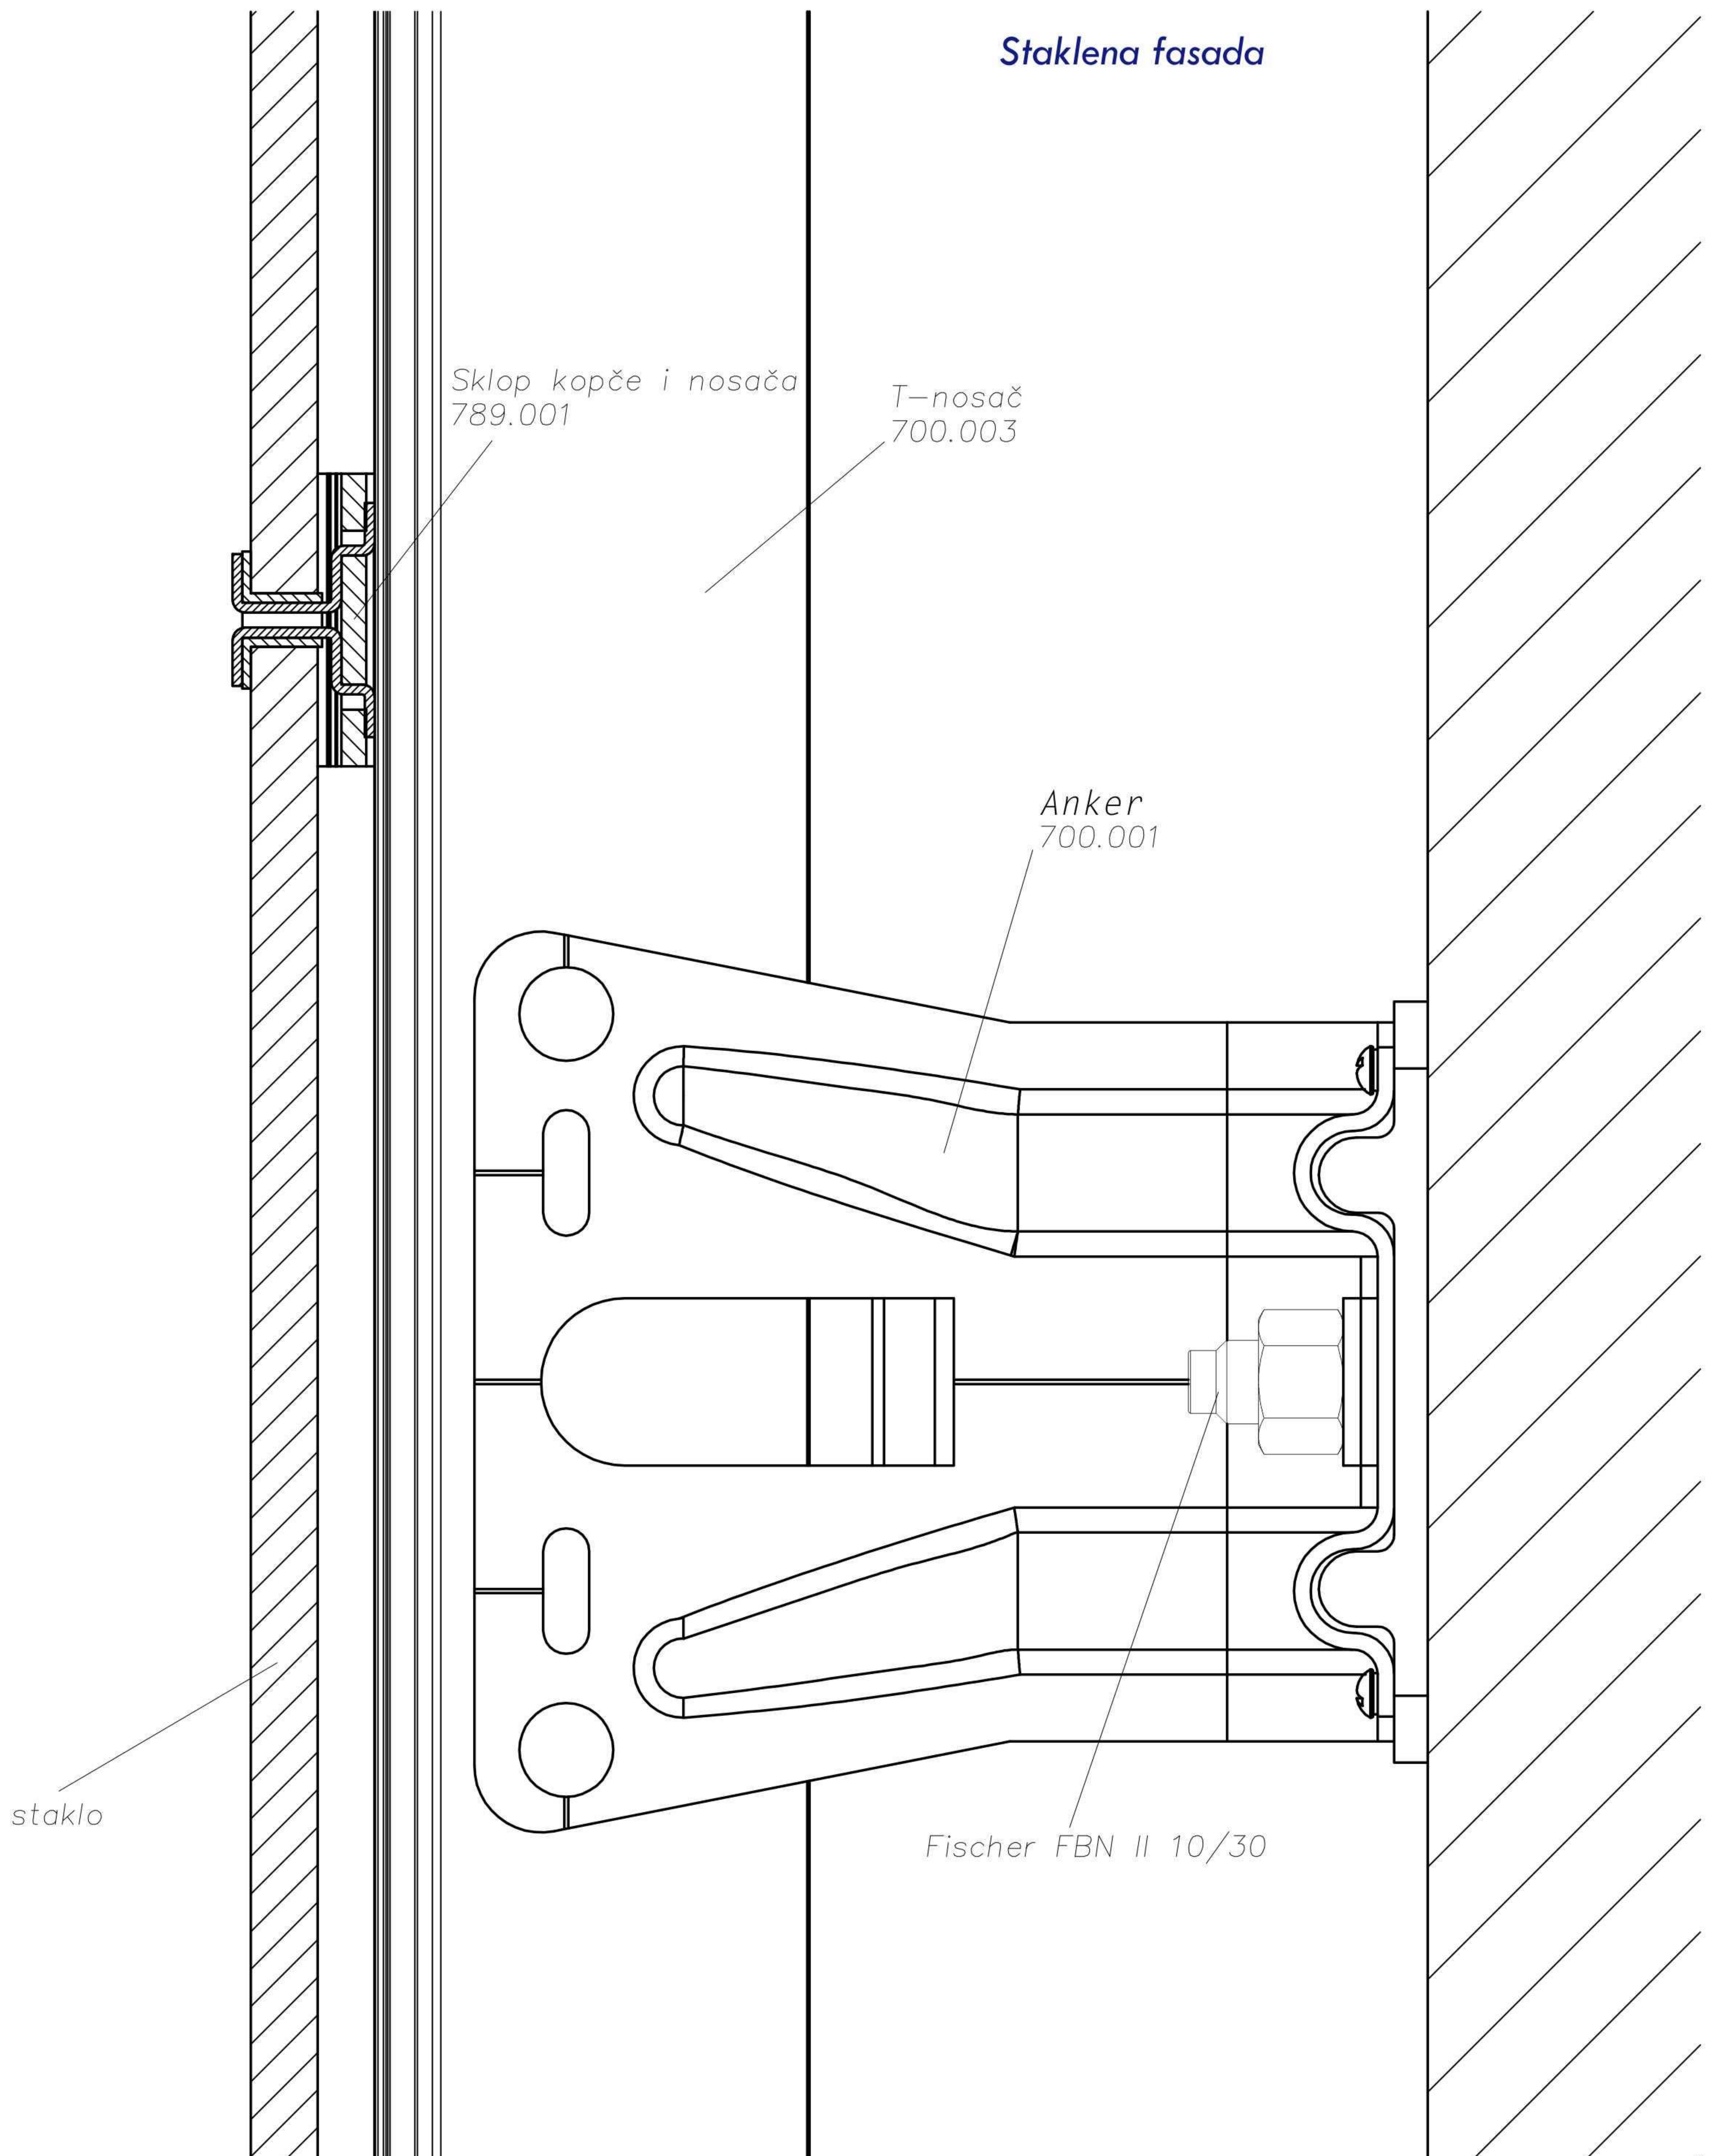



Staklena fasada

